



ŘEZ A-A

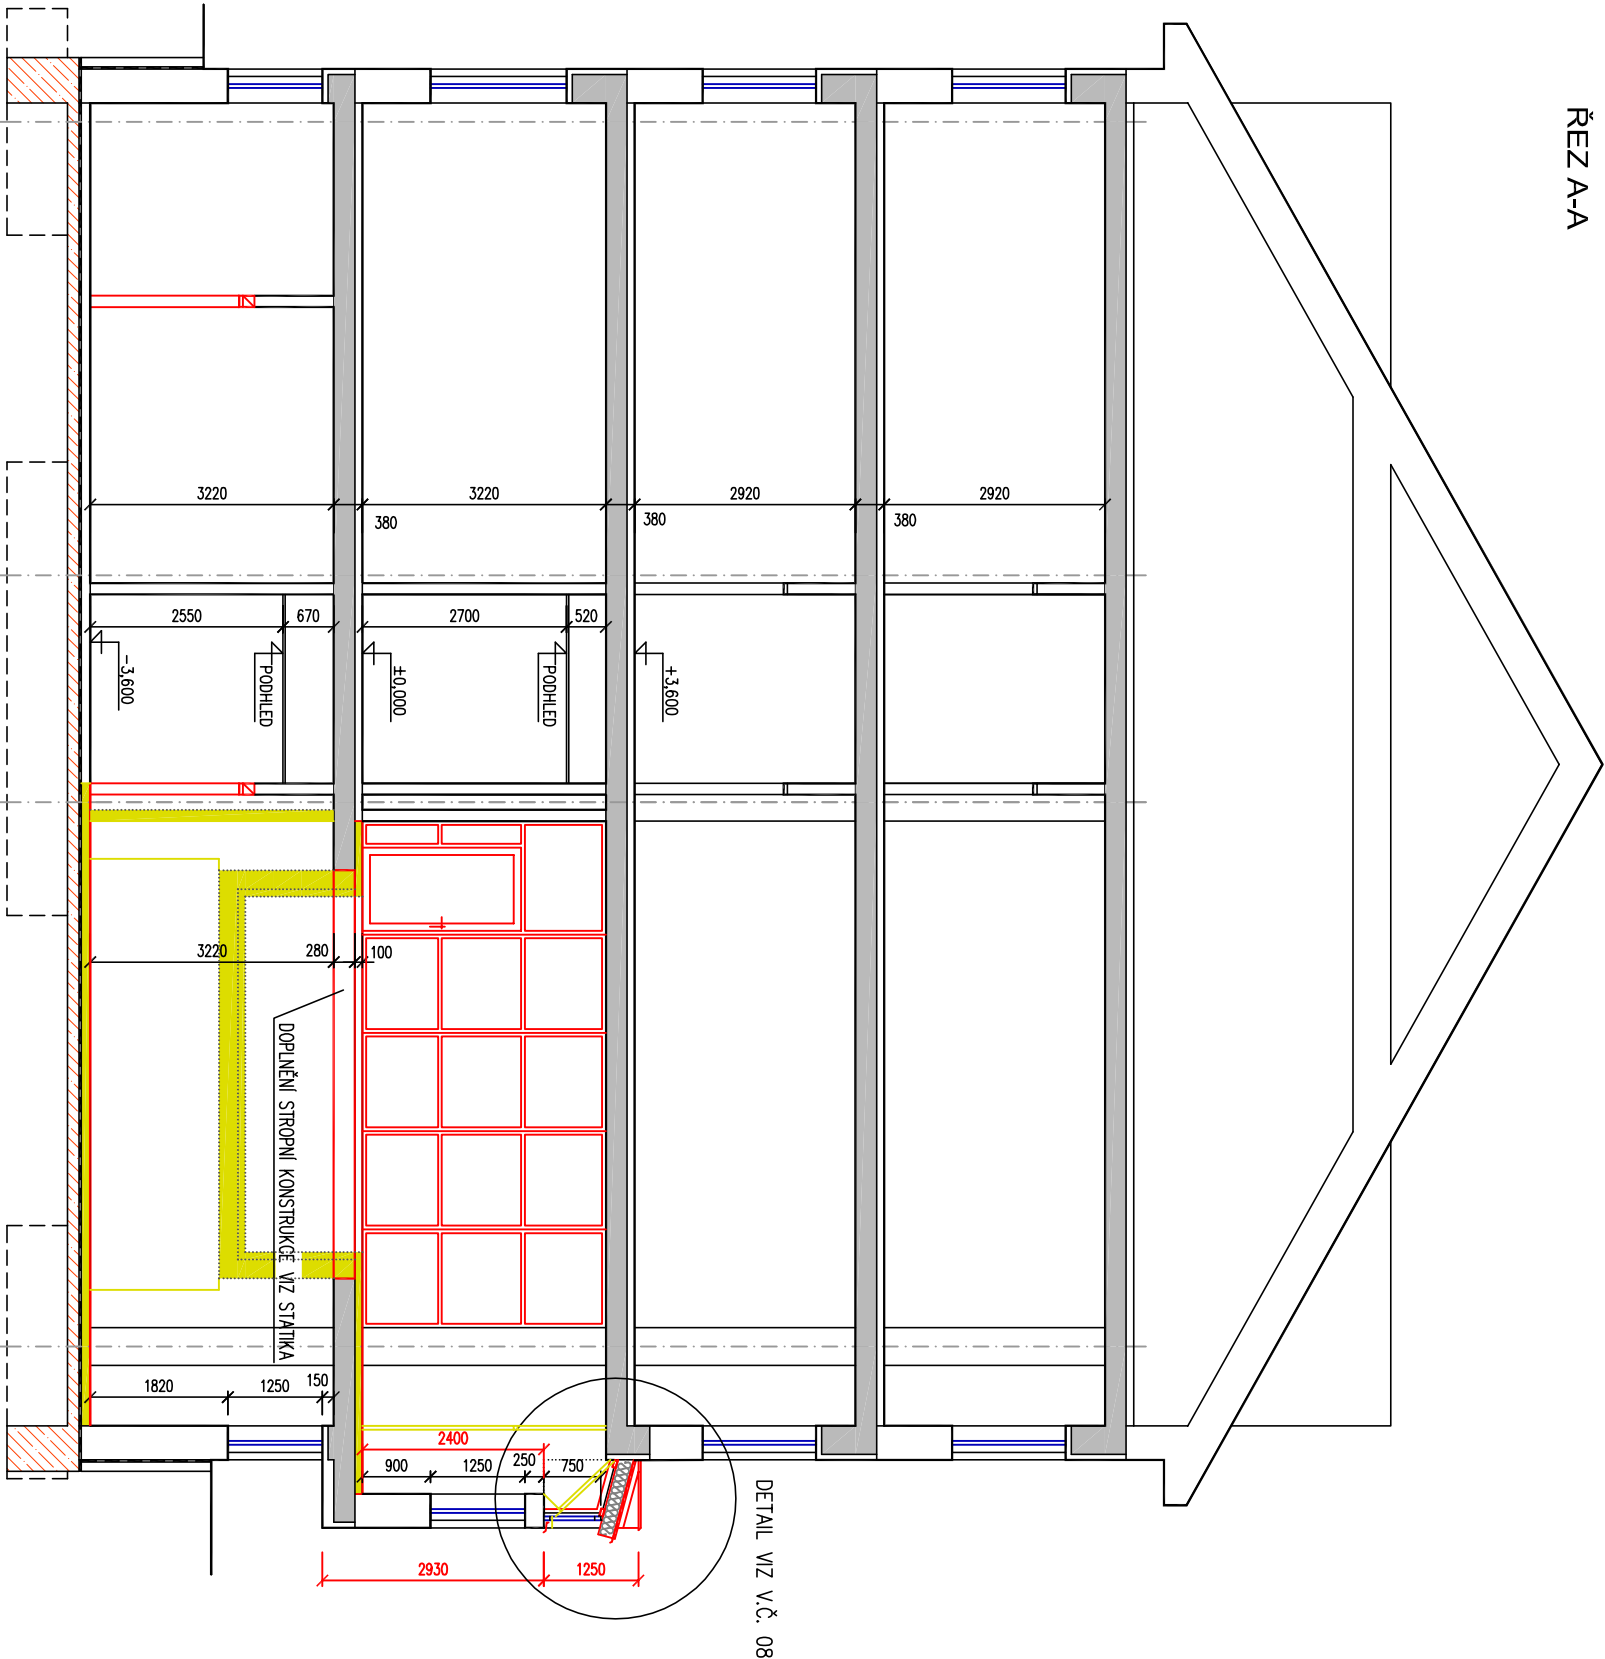

ÚPRAVA PRO VZT  
V M.Č. 10a, 10b, 14a A 16

ÚPRAVA PRO VZT  
V M.Č. 14, 16a A 26

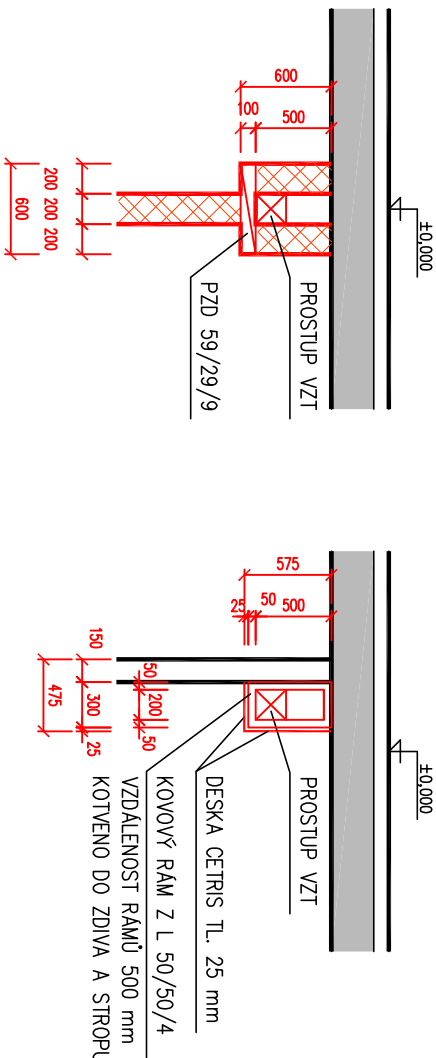

LEGENDA MATERIÁLŮ

- NOVÉ KONSTRUKCE
- STÁVAJÍCÍ KONSTRUKCE
- BOURANÉ KONSTRUKCE
- STÁVAJÍCÍ ŽELEZOBETONOVÉ MONOLITICKÉ KONSTRUKCE
- PODKLADNÍ BETON
- KOMPLETIZOVANÉ STŘEŠNÍ PANELE Y

vedoucí projektant: Ing. Jan Vejřasa číslo autorizace: 1004895 Erbenova 4, Brno, 602 00		zodpovědný projektant: Ing. J. Křivulčík číslo autorizace: 1003987 Herčíkova 1, Brno, 612 00		 Záhřebská 2497/9, 616 00, Brno www.bestbuild.cz, IČ 293 55 257	
stavebník: VV a ÚpVZD Brno, Jihlavská 12, 625 99 Brno		VV a ÚpVZD Brno, Jihlavská 12, 625 99 Brno			
místo stavby: Areál VV Jihlavská 12, Brno		Areál VV Jihlavská 12, Brno			
název stavby: <b>BRNO - ZVYŠOVÁNÍ UBYTOVACÍ KAPACITY V ÚSTAVU PRO VÝKON ZABEZPEČOVACÍ DEFTENCE BRNO</b> STAVEBNÍ ÚPRAVY OBJEKTU 30-01-32R		datum: 03/2017		stupeň: DPS	
název výkresu: <b>ŘEZ A-A</b>		číslo zakázky: archivní číslo:		číslo výkresu: 04	