

LEGENDA ZAŘÍZOVACÍCH PŘEDMĚTŮ:

- WC

ZÁCHODOVÁ MÍSA KOMBI, BÍLÁ, MĚLKÉ SPLACHOVÁNÍ, VODOROVNÝ ODPAD  
SEDÁTKO TVRZENÉ S POKLOPEM S RYCHLOUPINACÍMI PŘÍCHÝTKAMI  
ROHOVÝ VENTIL S FILTREM
- U

UMÝVADLO KERAMICKÉ 550x450 BÍLÉ  
BATERIE STOJANKOVÁ PÁKOVÁ, CHROM  
SIFON UMÝVADLOVÝ PLASTOVÝ  
2x ROHOVÝ VENTIL S FILTREM
- S

SPRCHOVÁ VANIČKA DLÁŽDĚNÁ, ZÁSTĚNA AKRYLÁTOVÁ POSUVNÁ 900 MM  
PODLAHOVÁ LINIOVÁ VPUST DL. 900 MM, NEREZOVÝ ROST  
BATERIE NÁSTĚNNÁ SPRCHOVÁ  
VČ.HADICE, DRŽÁKU A SPRCHOVÉ RŮŽICE
- WCA

NEREZOVÉ ANTIVANDALOVÉ WC NA PODLAZE STOJÍCÍ - POUŽITÍ PRO VÉZNICE  
AUTOMATICKÝ SPLACHOVAČ WC S PIEZO TLAČÍTKEM, NEREZ, ANTIVANDAL
- UA

ANTIVANDALOVÉ NEREZOVÉ UMÝVADLO PR. 360 MM, KONICKÉ  
PIEZO NEREZOVÁ NÁSTĚNNÁ BATERIE SE SPECIÁLNÍM ANTIVANDALOVÝM KRYTEM  
A NEREZOVÝM RAMÍNKEM  
TERMOSTATICKÝ VENTIL
- SA

SPRCHOVÁ VANIČKA DLÁŽDĚNÁ  
STĚNOVÝ ODTOK S KRYTEM, ZÁPACHOVOU UZÁVĚRKOU, VÝVOD DN 50  
PIEZO OVLÁDÁNÍ SPRCHY PRO JEDNU VODU, 9V  
ANTIVANDALOVÝ SPRCHOVÝ VÝTOK  
TERMOSTATICKÝ SMĚŠOVACÍ VENTIL 3/4", ZPĚTNÉ VENTILY
- WCi

KLOZET KOMBI A NÁDRŽKA PRO TP, SEDÁTKO TVRZENÉ S POKLOPEM  
ROHOVÝ VENTIL S FILTREM A PŘIPOJOVACÍ HADIČKOU  
1x MADLO PEVNÉ, 1x MADLO SKLOPNÉ
- Ui

UMÝVADLO š.640 mm PRO TP, SIFON PODOMÍTKOVÝ  
BATERIE STOJANKOVÁ PÁKOVÁ CHROM BEZ OVLÁDÁNÍ S PRODLOUŽENOU PÁČKOU  
2x ROHOVÝ VENTIL S FILTREM, MADLO DL.500 mm
- HK


DODÁVKA INVESTORA - NENÍ SOUČÁSTÍ SOUPISU PRACÍ, DODÁVEK A SLUŽEB  
REHABILITAČNÍ VÍRIVÁ VANA PRO MASAŽ HORNÍCH KONČETIN  
ODPAD DN 50  
2x ROHOVÝ VENTIL S FILTREM 3/4"
- DK

DODÁVKA INVESTORA - NENÍ SOUČÁSTÍ SOUPISU PRACÍ, DODÁVEK A SLUŽEB  
REHABILITAČNÍ VÍRIVÁ VANA PRO MASAŽ DOLNÍCH KONČETIN  
ODPAD DN 50  
2x ROHOVÝ VENTIL S FILTREM 3/4"

LEGENDA POTRUBÍ

STÁVAJÍCÍ	NAVRŽENÉ	STUDENÁ VODA
---	---	---
---	---	---
---	---	---
---	---	---

VODOVODNÍ POTRUBÍ	
d	DN
20	15
25	20
32	25
40	32

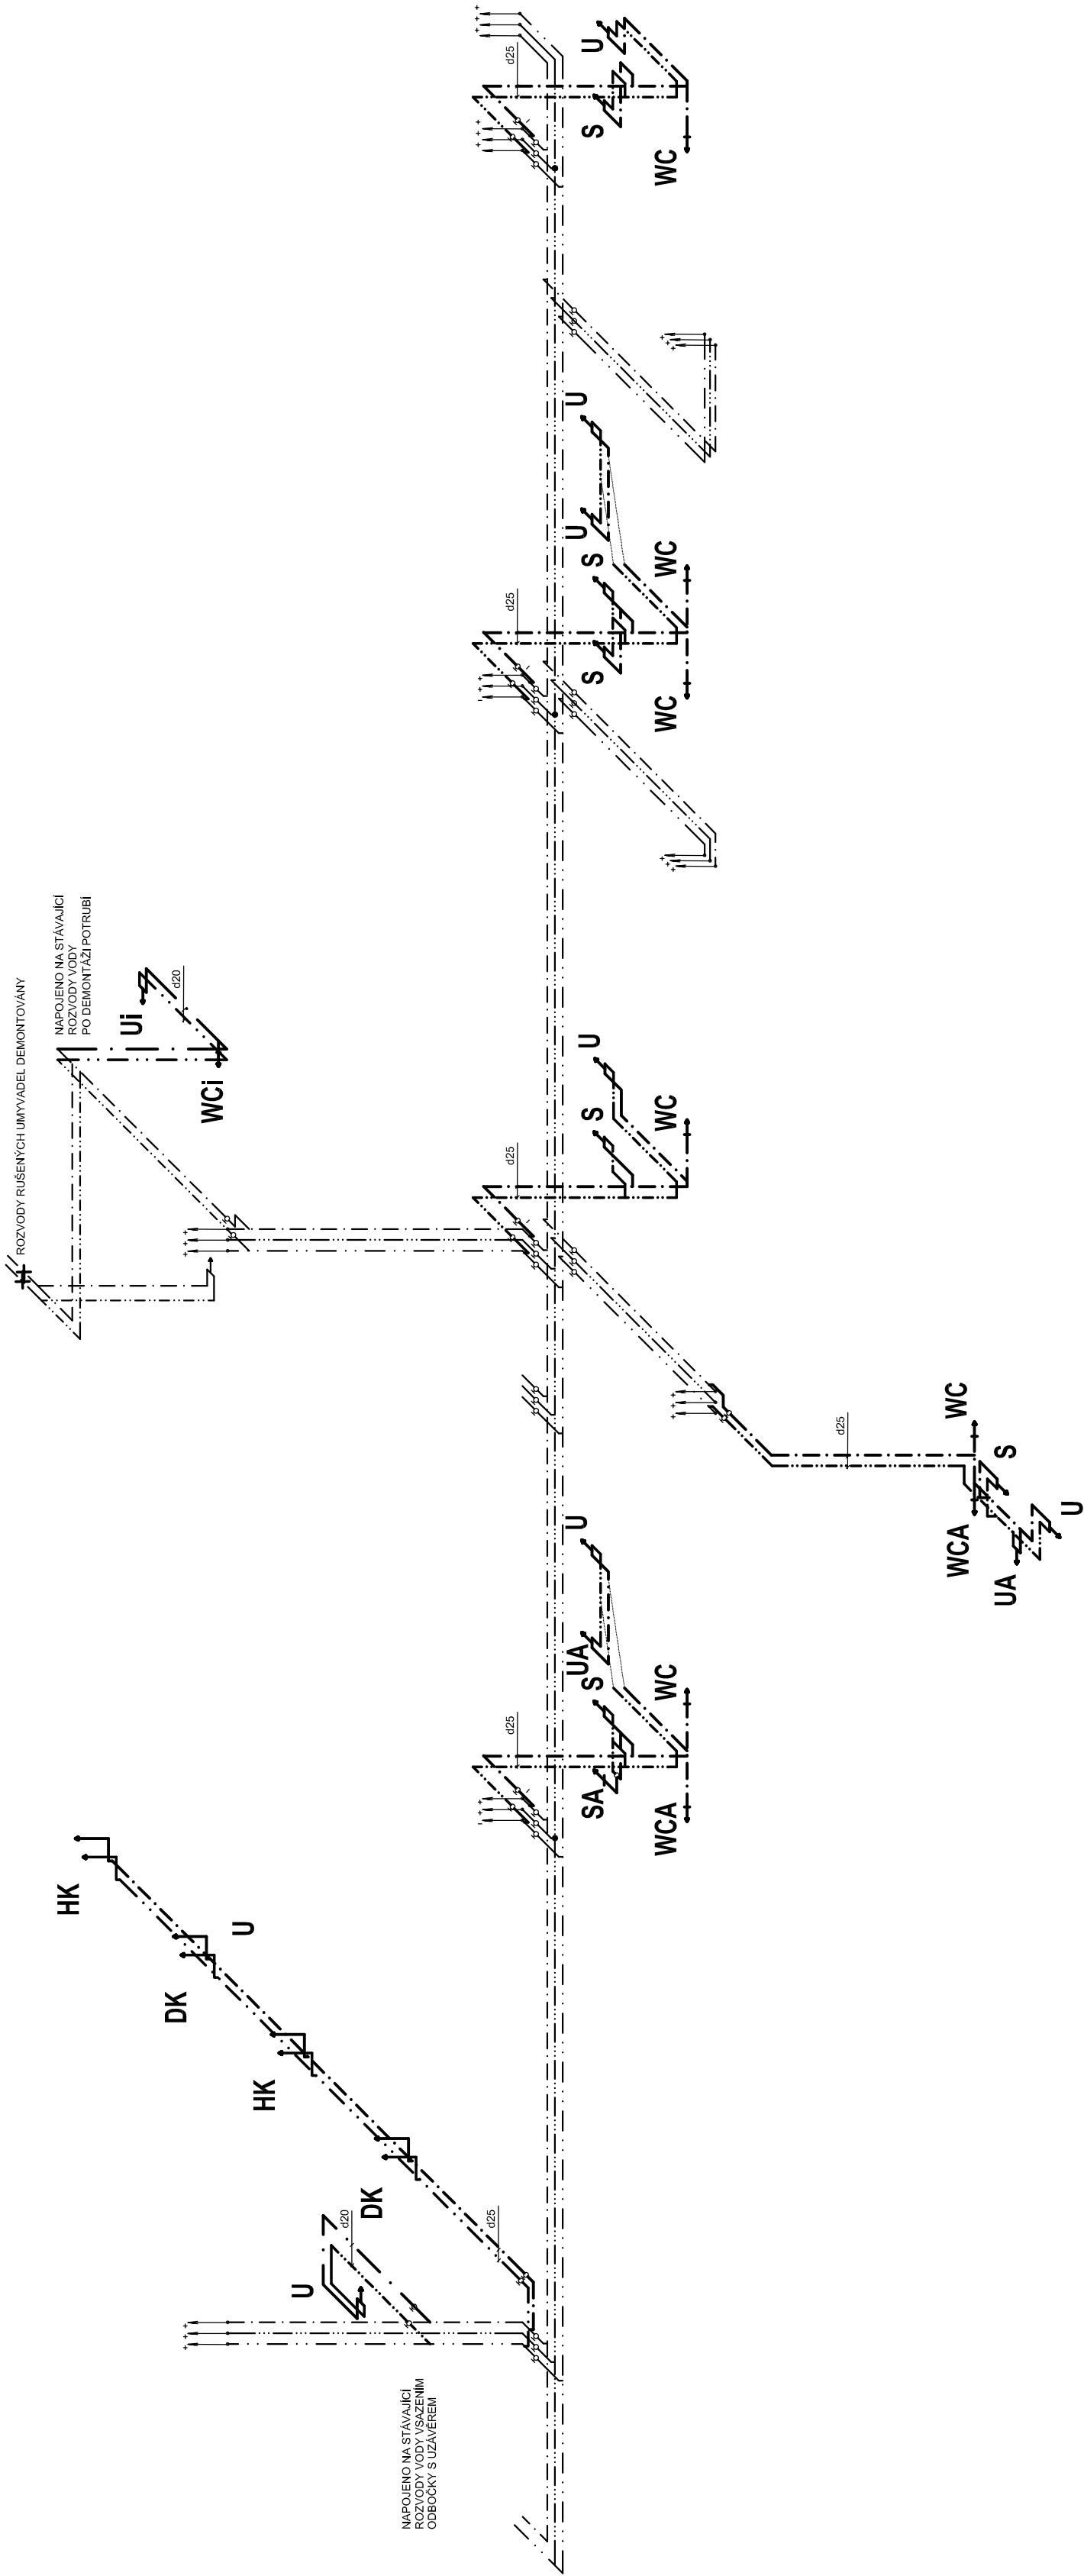

vedoucí, projektant: Ing. Jan Vejlasa číslo autorizace: 1004895 Erbenova 4, Brno, 602 00		zodpovědný, projektant: Ing. Jan Vejlasa číslo autorizace: 1004895 Erbenova 4, Brno, 602 00	
stavěbník: místo stavby: VV a ÚpvZD Brno, Jihlavská 12, 625 99 Brno		BESTBUILD Zahradecká 2497/9, 616 00, Brno www.bestbuild.cz, IČ 293 55 257	
název stavby: <b>BRNO - ZVÝŠOVÁNÍ UBÝTOVACÍ KAPACITY V ÚSTAVU PRO VÝKON ZABEZPEČOVACÍ DETENCE BRNO</b> STAVEBNÍ ÚPRAVY OBJEKTU 30-01-32R D 1.4.1 ZDRAVOTNE-TECHNICKÉ INSTALACE		datum: 03/2017	
název výkresu: <b>SCHÉMA ROZVODŮ VODY</b>		stupeň: DPS	
		číslo zakázky: archivní číslo: měřítko	
		číslo výkresu: <b>07</b>	