VĚŽ 8/3

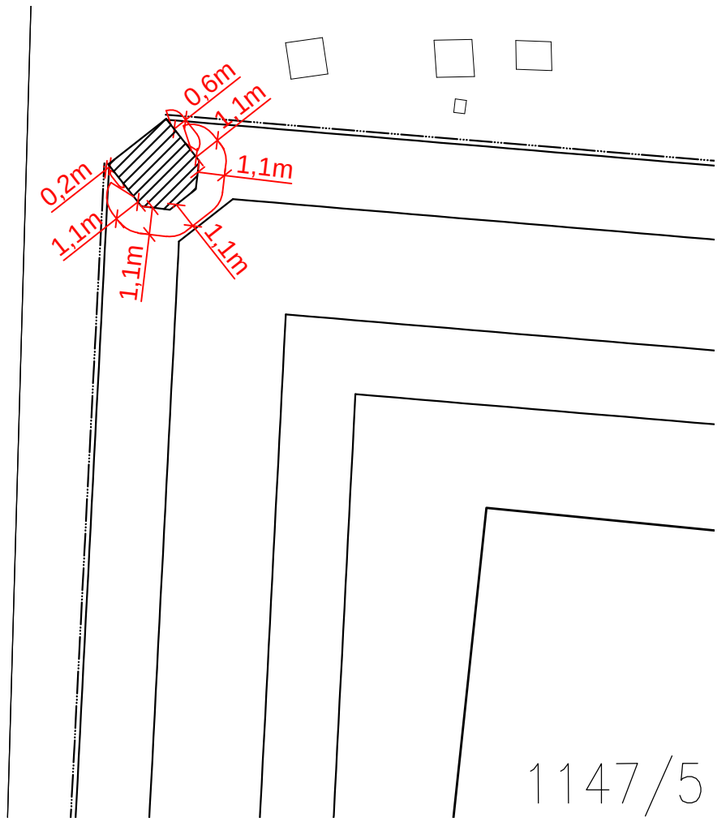

VĚŽ 30/5

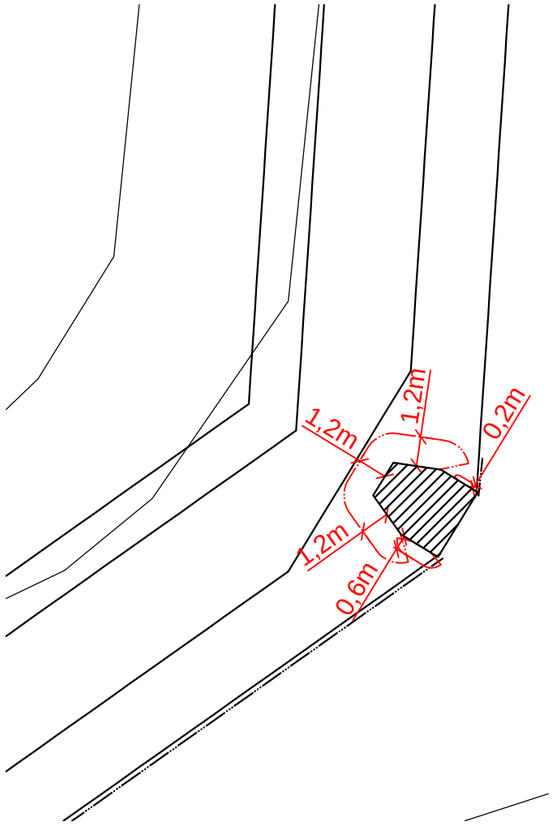

CELKOVÁ SITUACE M 1 : 2000

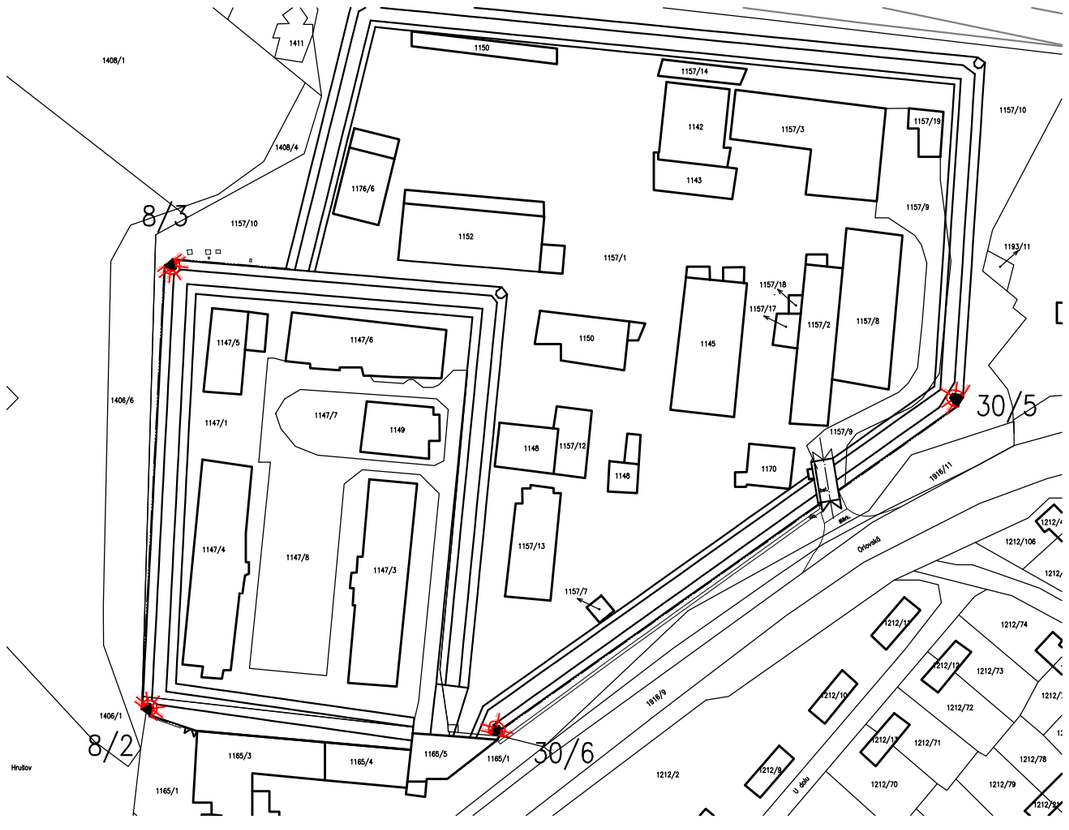

VĚŽ 8/2

VĚŽ 30/6

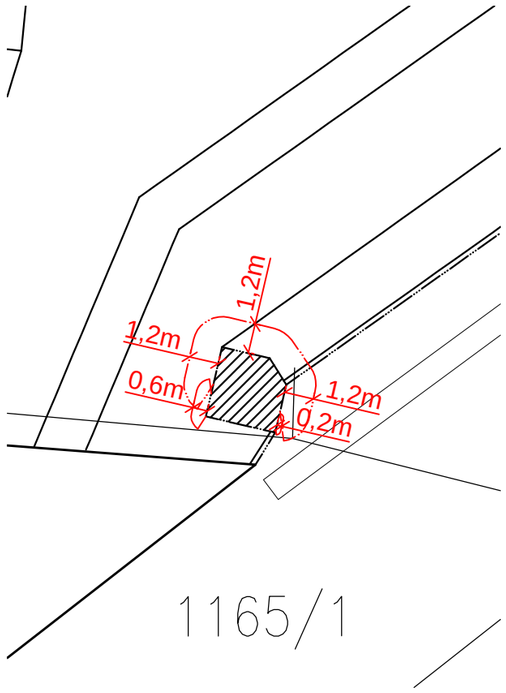

Legenda značek PO

—·—·— Hranice požárně nebezpečného prostoru

KATASTRÁLNÍ ÚZEMÍ: Hrušov (okres Ostrava-město); č. 714917

ZODP. PROJEKTANT	VYPRACOVAL	KONTROLOVAL	
Ing. Jan KANIA	Ing. Galas Václav	Ing. Foldyna David	
KATASTRÁLNÍ ÚZEMÍ, PARC.Č. : Hrušov (Ostrava– město), č. 714917			
MÍSTO STAVBY : Věznice Heřmanice, Orlovská 670/35, 713 02 Ostrava			ARCHÍV
STAVEBNÍK / OBJEDNATEL : Česká republika – Vězeňská služba České republiky Soudní 1672/1a, 140 67 Praha 4 – Nusle			STUPEŇ DSP

PPS KANIA
PROJEKČNÍ A INŽENÝRSKÁ ČINNOST
PPS Kania s.r.o. ,Nivnická 665/10, 709 00
tel : 596 245 252 , fax : 596 245 262 e-mail : projekce@pps-kania.cz

NÁZEV AKCE : Heřmanice- PD vnější oplocení

DATUM: LEDEN 2017

PARÉ

Č. ZAKÁZKY: PPS-39/16

OBJEKT :

ČÁST : Požárně bezpečnostní řešení

MĚŘÍTKO: 1 : 250

OBSAH : Situace PO

ARCHÍVNÍ ČÍSLO : PPS- 39/16 -D.1.3.b

Č.V.: 01