



PŮDORYS 1.N.P.

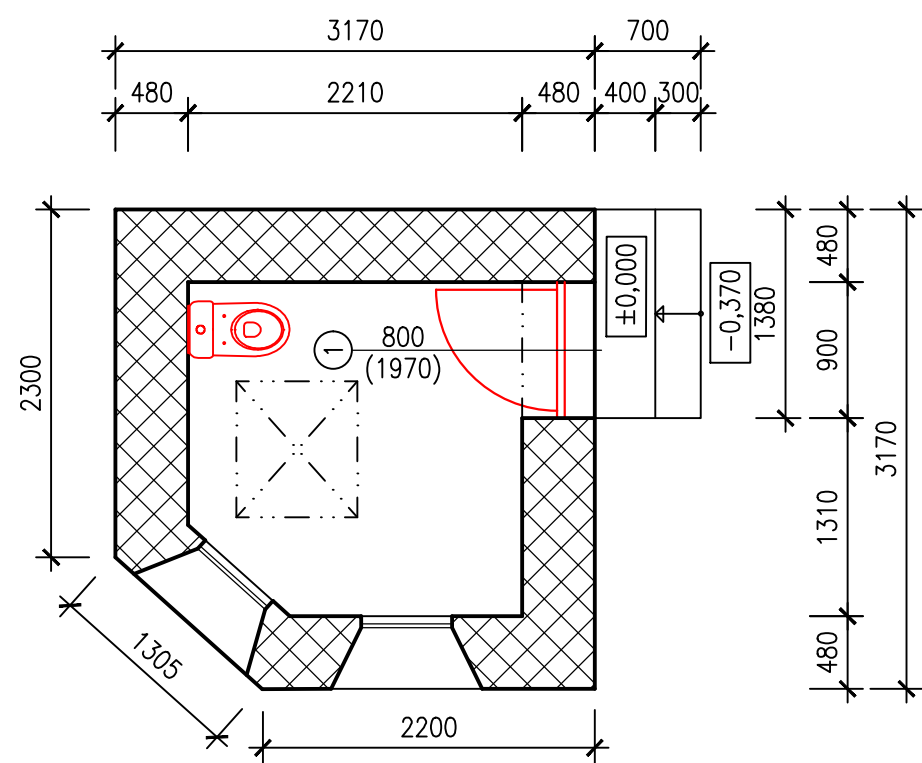

PŮDORYS 2.N.P.

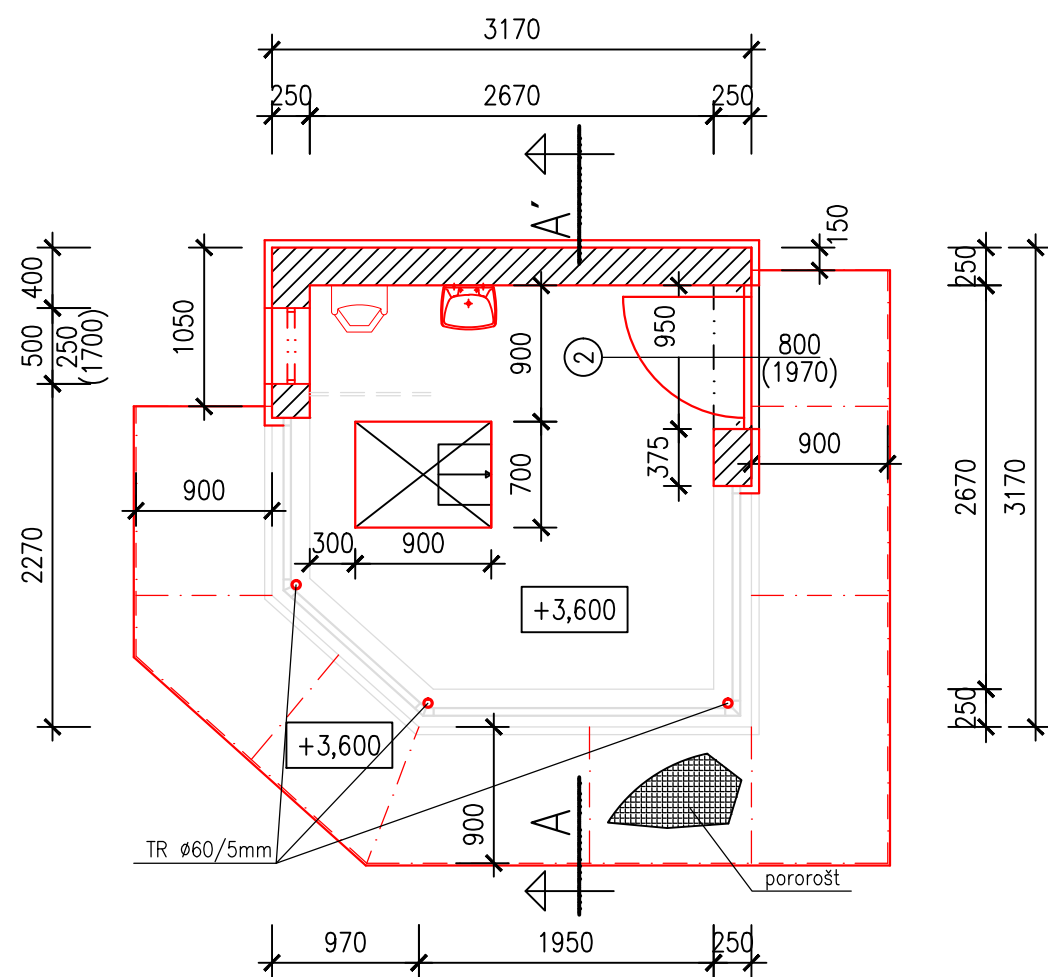


LEGENDA PLOCH A ZNAČEK

- Zděné stěny- stávající
- Nově navrhované zdivo z keramzit-betonových tvárnic
- Ocelo-beton: betonový strop s ocelovou nosnou konstrukcí
- ŽB konstrukce
- Nově navrhované konstrukce


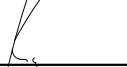


POZNÁMKY

- Vstupní dveře budou mít požadovanou balistickou odolnost- FB6/BR6.
- Nahrazení veškerých sanitárních zařízení.
- Instalace nového výstupového žebříku, délky cca. 4m.
- Poklop nového výlezového otvoru bude z lehkého dřevěného materiálu, vyklápěný do strany.
- Do stěny u výlezového otvoru bude instalováno výstupové madlo.
- Za pisoár bude umístěna zástěna dle výkresové dokumentace.
- Okna budou instalovány s požadovanou balistickou odolností- BR6 NS.
- Na pochůzí plochu ocelového ochozu budou upevněny pororošty, materiál FeZn.
- K ocelové konstrukci ochozu bude připevněno ocelové zábradlí, materiál FeZn.
- Okenní parapety budou z materiálu odolného mechanickému poškození.
- Bude provedeno srovnání fasády, zateplení celého objektu a instaluje se nová fasáda, materiál marmolit.
- Kolem věže bude vybudován okapový chodník o šířce 800mm.

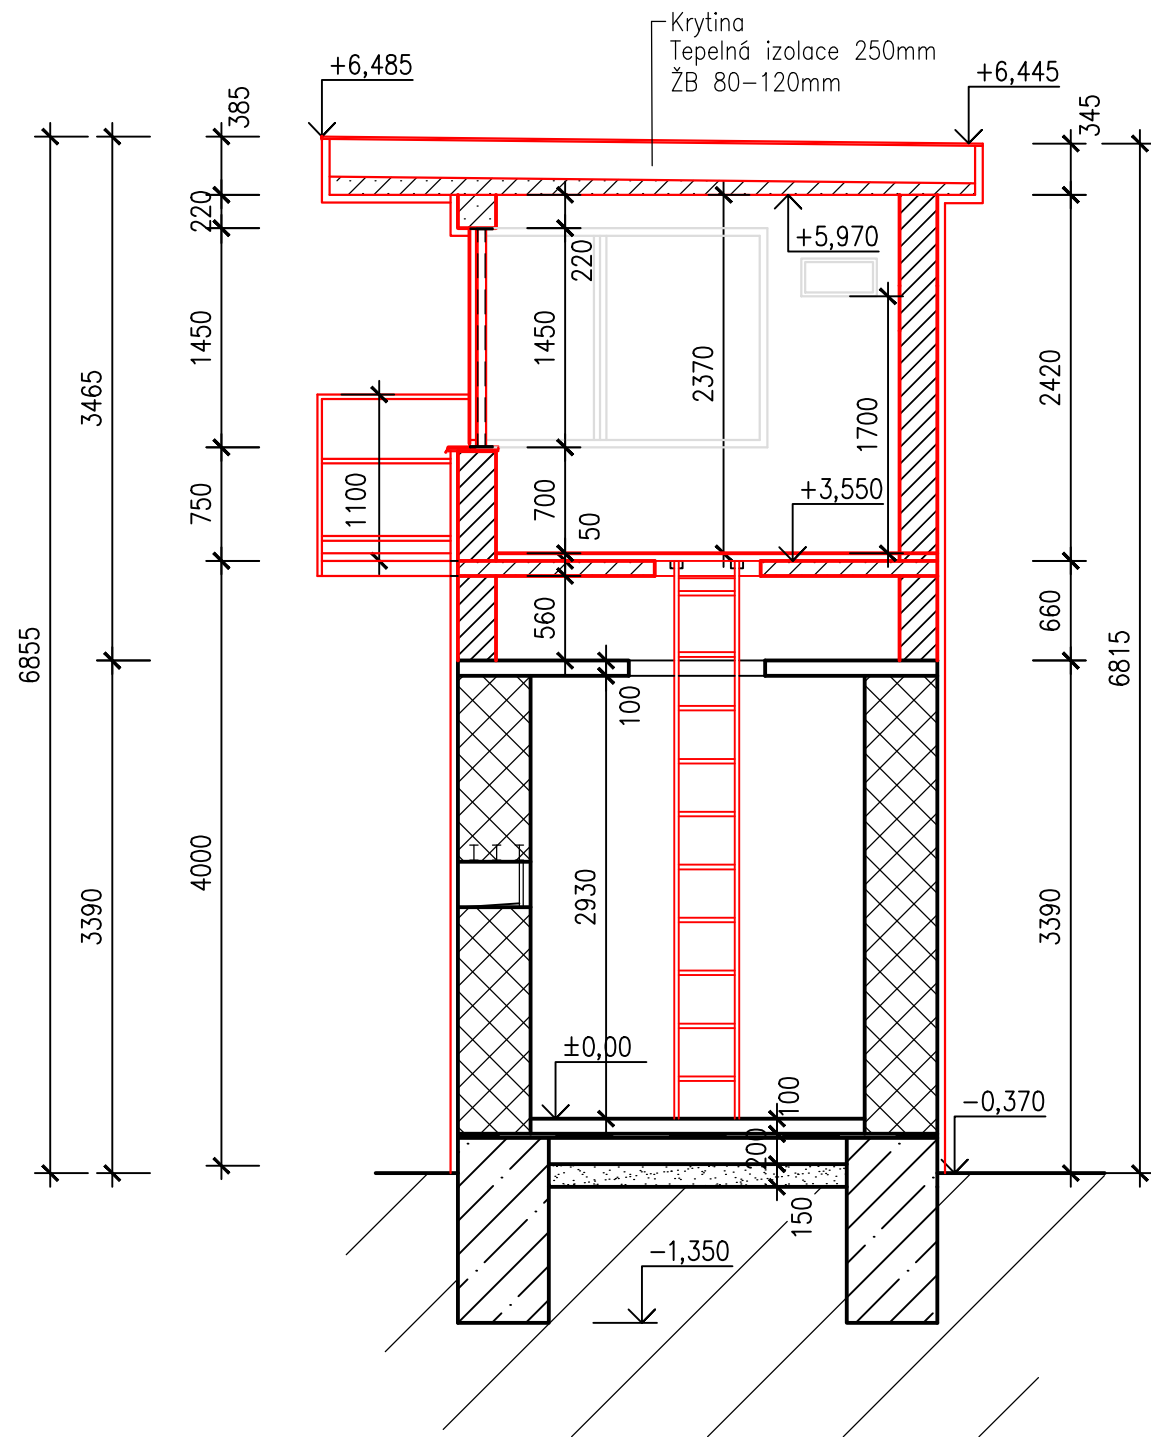ŘEZ A - A'



±0,000 = výšková úroveň stávající čisté podlahy 1.NP

	ZODP. PROJEKTANT	VYPRACOVAL	KONTROLOVAL	 PPS KANIA <small>PROJEKČNÍ A INŽENYRSKÁ ČINNOST</small> PPS Kania s.r.o., Nivnická 665/10, 709 00 tel : 596 245 252, fax : 596 245 262 e-mail : projekce@pps-kania.cz	
	Ing. Jan KANIA	Bc. V.Dybalová	Ing. Foldyna David		
					
	KATASTRÁLNÍ ÚZEMÍ, PARC.Č. : Hrušov (Ostrava- město), č. 714917				
MÍSTO STAVBY : Věznice Heřmanice, Orlovská 670/35, 713 02 Ostrava				ARCHÍV	
STAVEBNÍK / OBJEDNATEL : Česká republika – Vězeňská služba České republiky Soudní 1672/1a, 140 67 Praha 4 – Nusle				STUPEŇ DSP	
NÁZEV AKCE : Heřmanice - PD vnější oplocení				DATUM ŘÍJEN 2016	PARÉ
				Č. ZAKÁZKY PPS- 39/16	
OBJEKT :				MĚŘÍTKO	1 : 50
ČÁST : D.1.1 Architektonické a stavebně technické řešení					
OBSAH : VĚŽ 30/6- PŮDORYS, ŘEZ				ARCHIVNÍ ČÍSLO : PPS- 39/16- D.1.1.b	Č.V. 01