


# SEVERNÍ POHLED

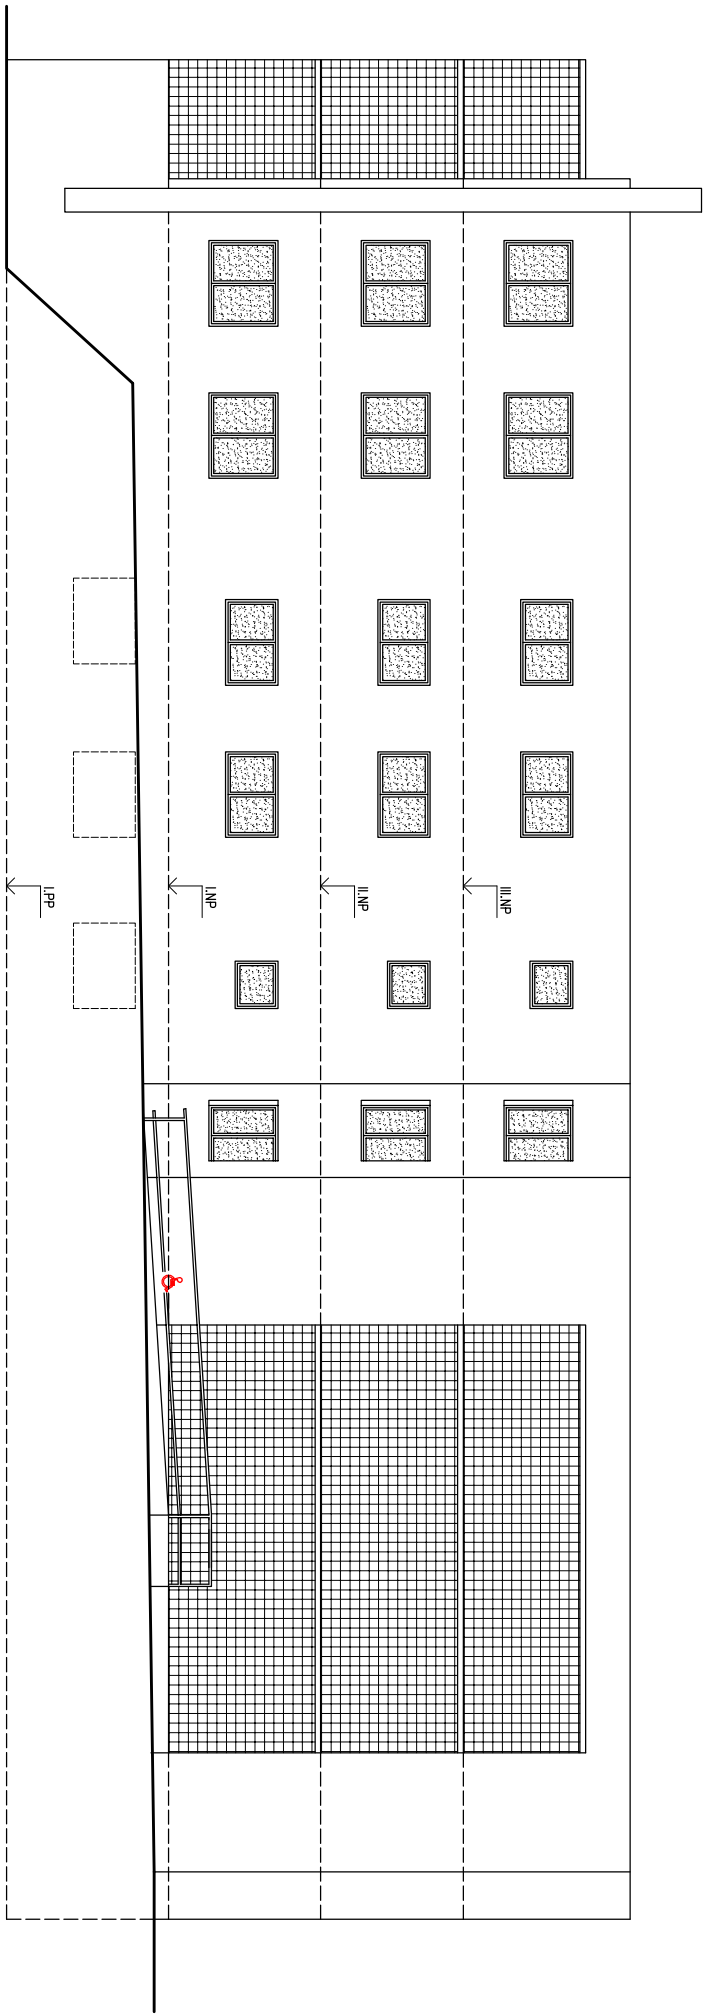

# ZÁPADNÍ POHLED

