


C.1 SITUAČNÍ VÝKRES ŠIRŠÍCH VZTAHŮ

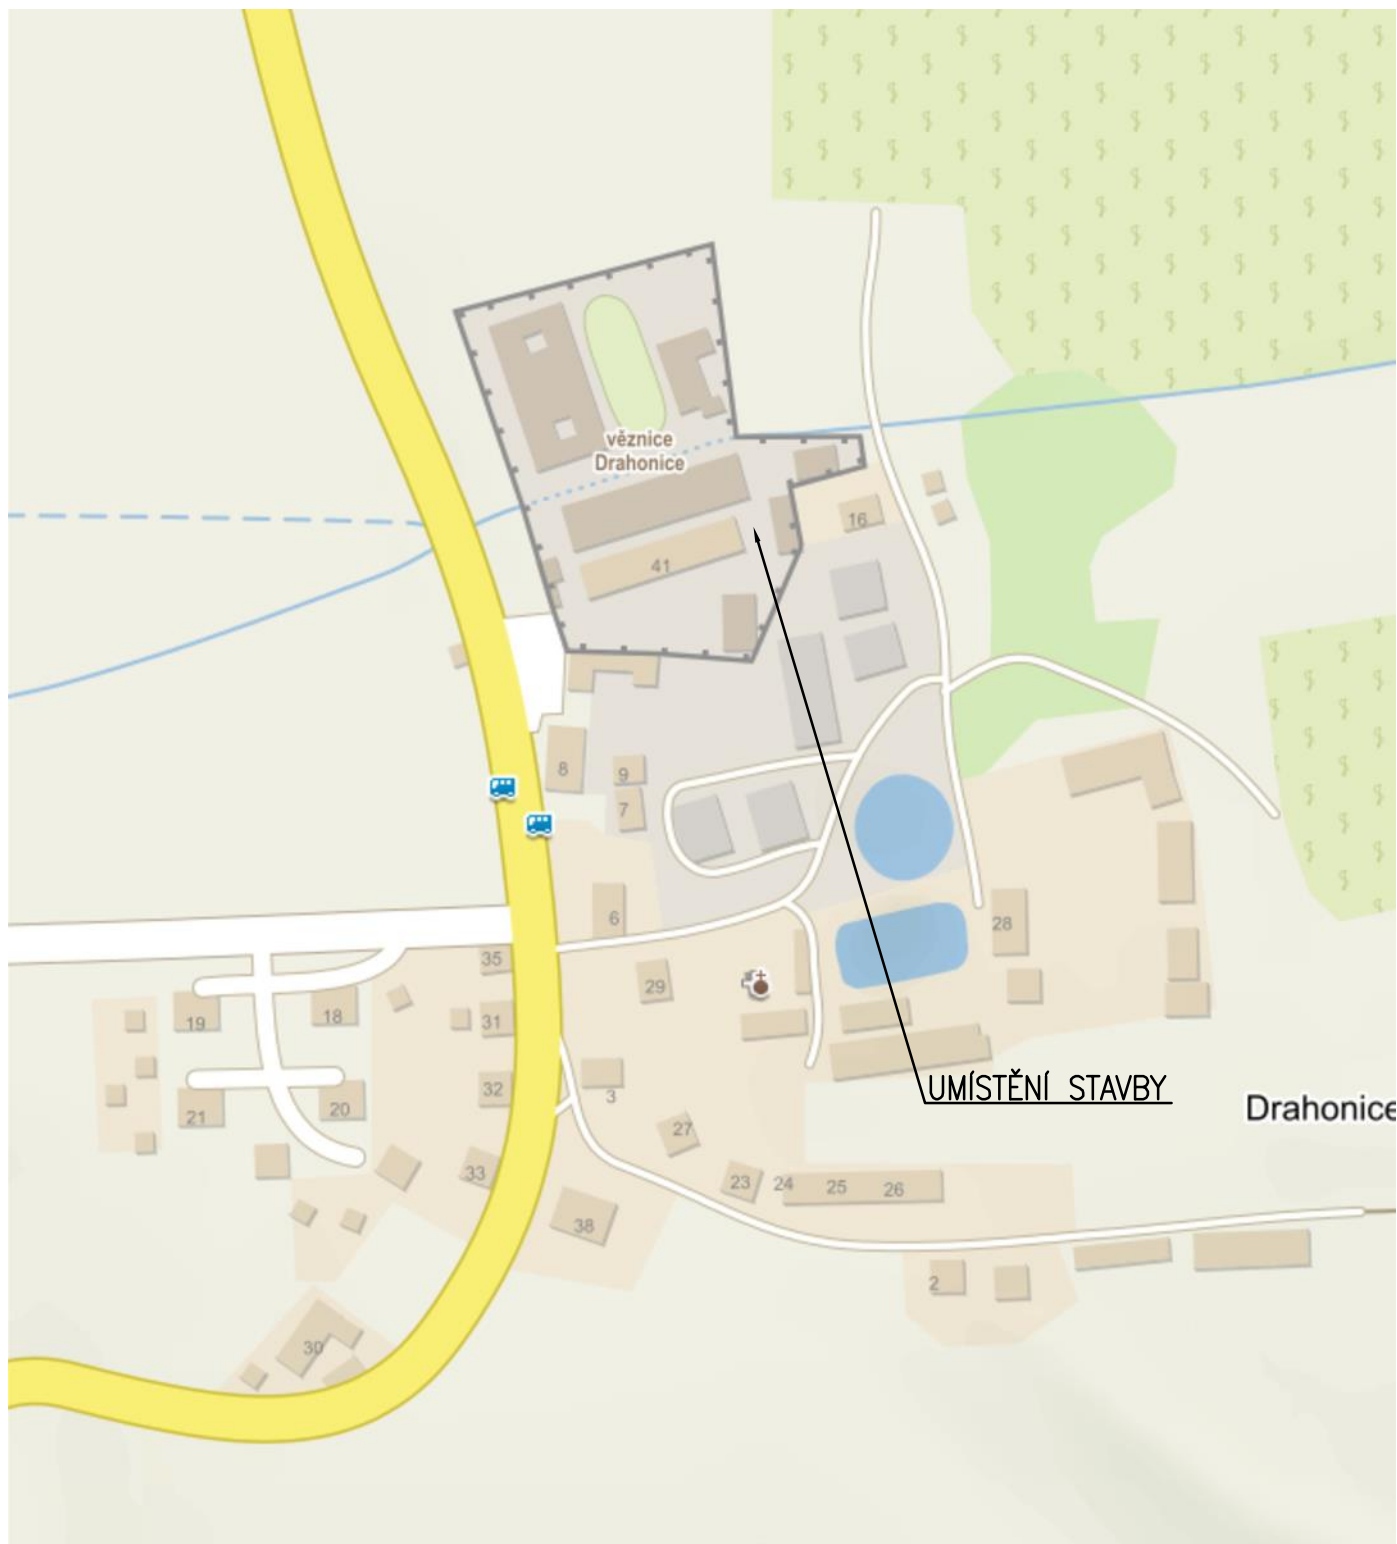

<i>Karel Matoušek, Husova 310, 417 23 Košťany</i>			
Vypracoval : Karel Matoušek		Odpovědný projektant : Karel Matoušek	
<i>IČO</i> <i>402 35 564</i>	Název akce :	Datum : 09/2017	
	NOVÉ SEDLO – KONDENZAČNÍ KOTELNA ZHOTOVENÍ PD DRAHONICE	Měřítko : BEZ	
	Část :	Formát : 1xA4	
	Obsah :	Stupeň: DSP	
	C.1 SITUAČNÍ VÝKRES ŠIRŠÍCH VZTAHŮ	Číslo výkresu : C.1	
Investor : Vězeňská služba České republiky, Soudní 1672/1a, 140 00 Praha			