


ODPAŘOVACÍ STANICE LNG – PROPOJENÍ

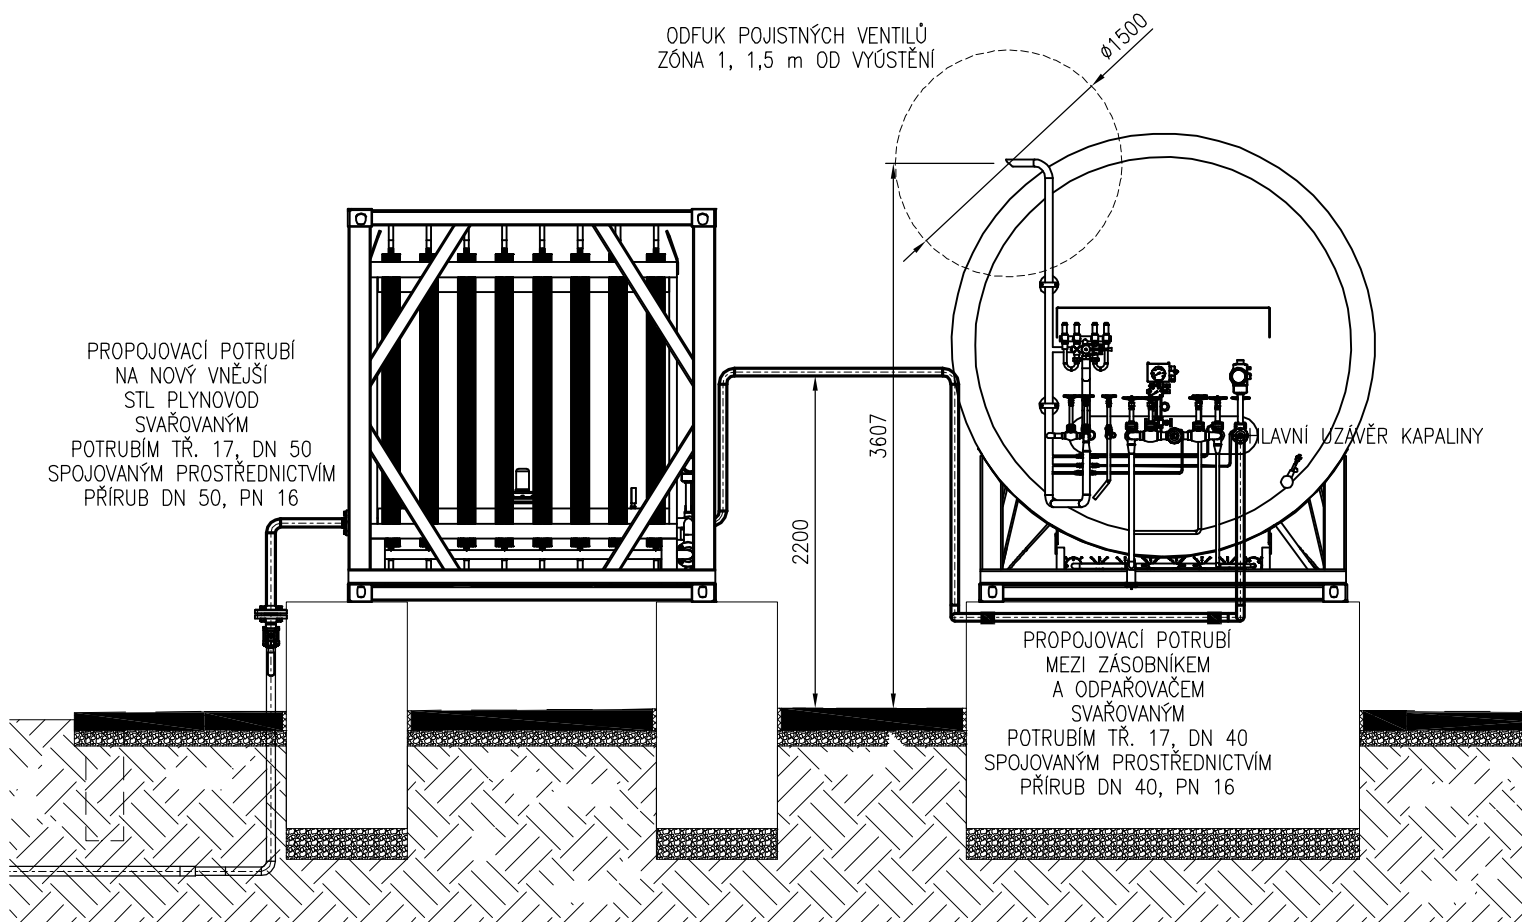

Karel Matoušek, Husova 310, 417 23 Košťany

Vypracoval : Karel Matoušek

Odpovědný projektant : Karel Matoušek

ICO

Název akce :

**NOVÉ SEDLO – KONDENZAČNÍ KOTELNA
ZHOTOVENÍ PD
DRAHONICE**

Datum : **09/2017**

Měřítko : **1 : 50**

402 35 564

Část :

D.2.1 ODPAŘOVACÍ STANICE LNG

Obsah :

ODPAŘOVACÍ STANICE LNG – PROPOJENÍ

Formát : **1xA4**

Stupeň: **DPS**

Objednatel : **Vězeňská služba České republiky, Soudní 1672/1a, 140 00 Praha**

Číslo výkresu : **D.2.1.6**