


VYVEDENÍ PLYNOVODU DO PILÍŘE

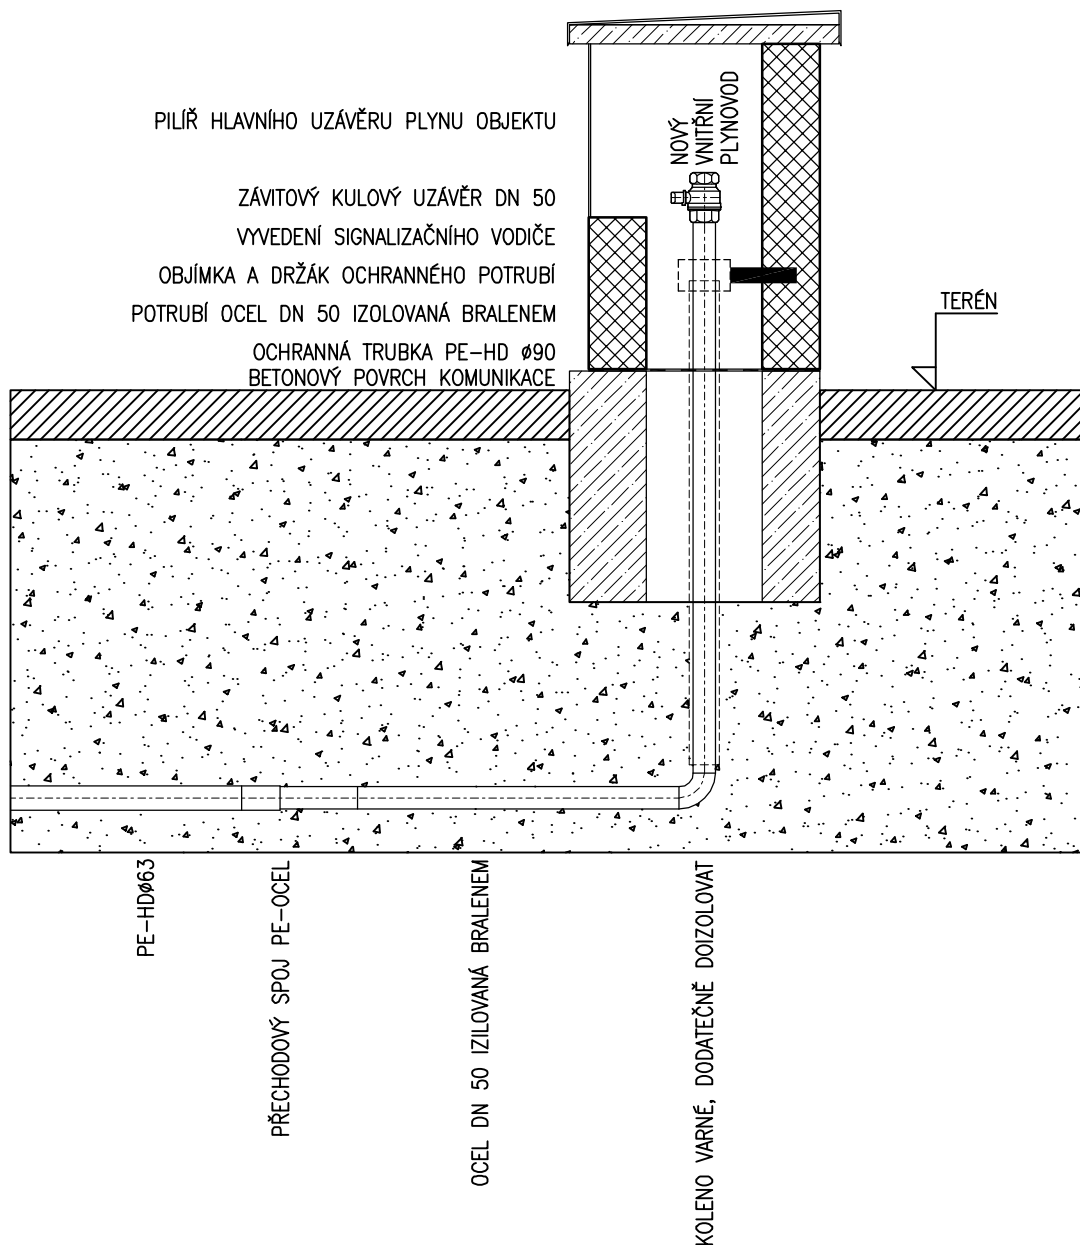

<i>Karel Matoušek, Husova 310, 417 23 Košťany</i>			
Vypracoval : Karel Matoušek		Odpovědný projektant : Karel Matoušek	
<i>IČO</i> <i>402 35 564</i>	Název akce :	Datum : 09/2017	
		Měřítko : 1 : 10	
	Část :	Formát : 1x <i>A4</i> Stupeň: <i>DPS</i>	
	Obsah :		
Objednatel : <i>Vězeňská služba České republiky, Soudní 1672/1a, 140 00 Praha</i>		Číslo výkresu : D.2.2.6	