


NOVÉ SEDLO - KONDENZAČNÍ KOTELNA - ZHOTOVENÍ PD DRAHONICE

PRŮMYSLOVÉ OPLOCENÍ

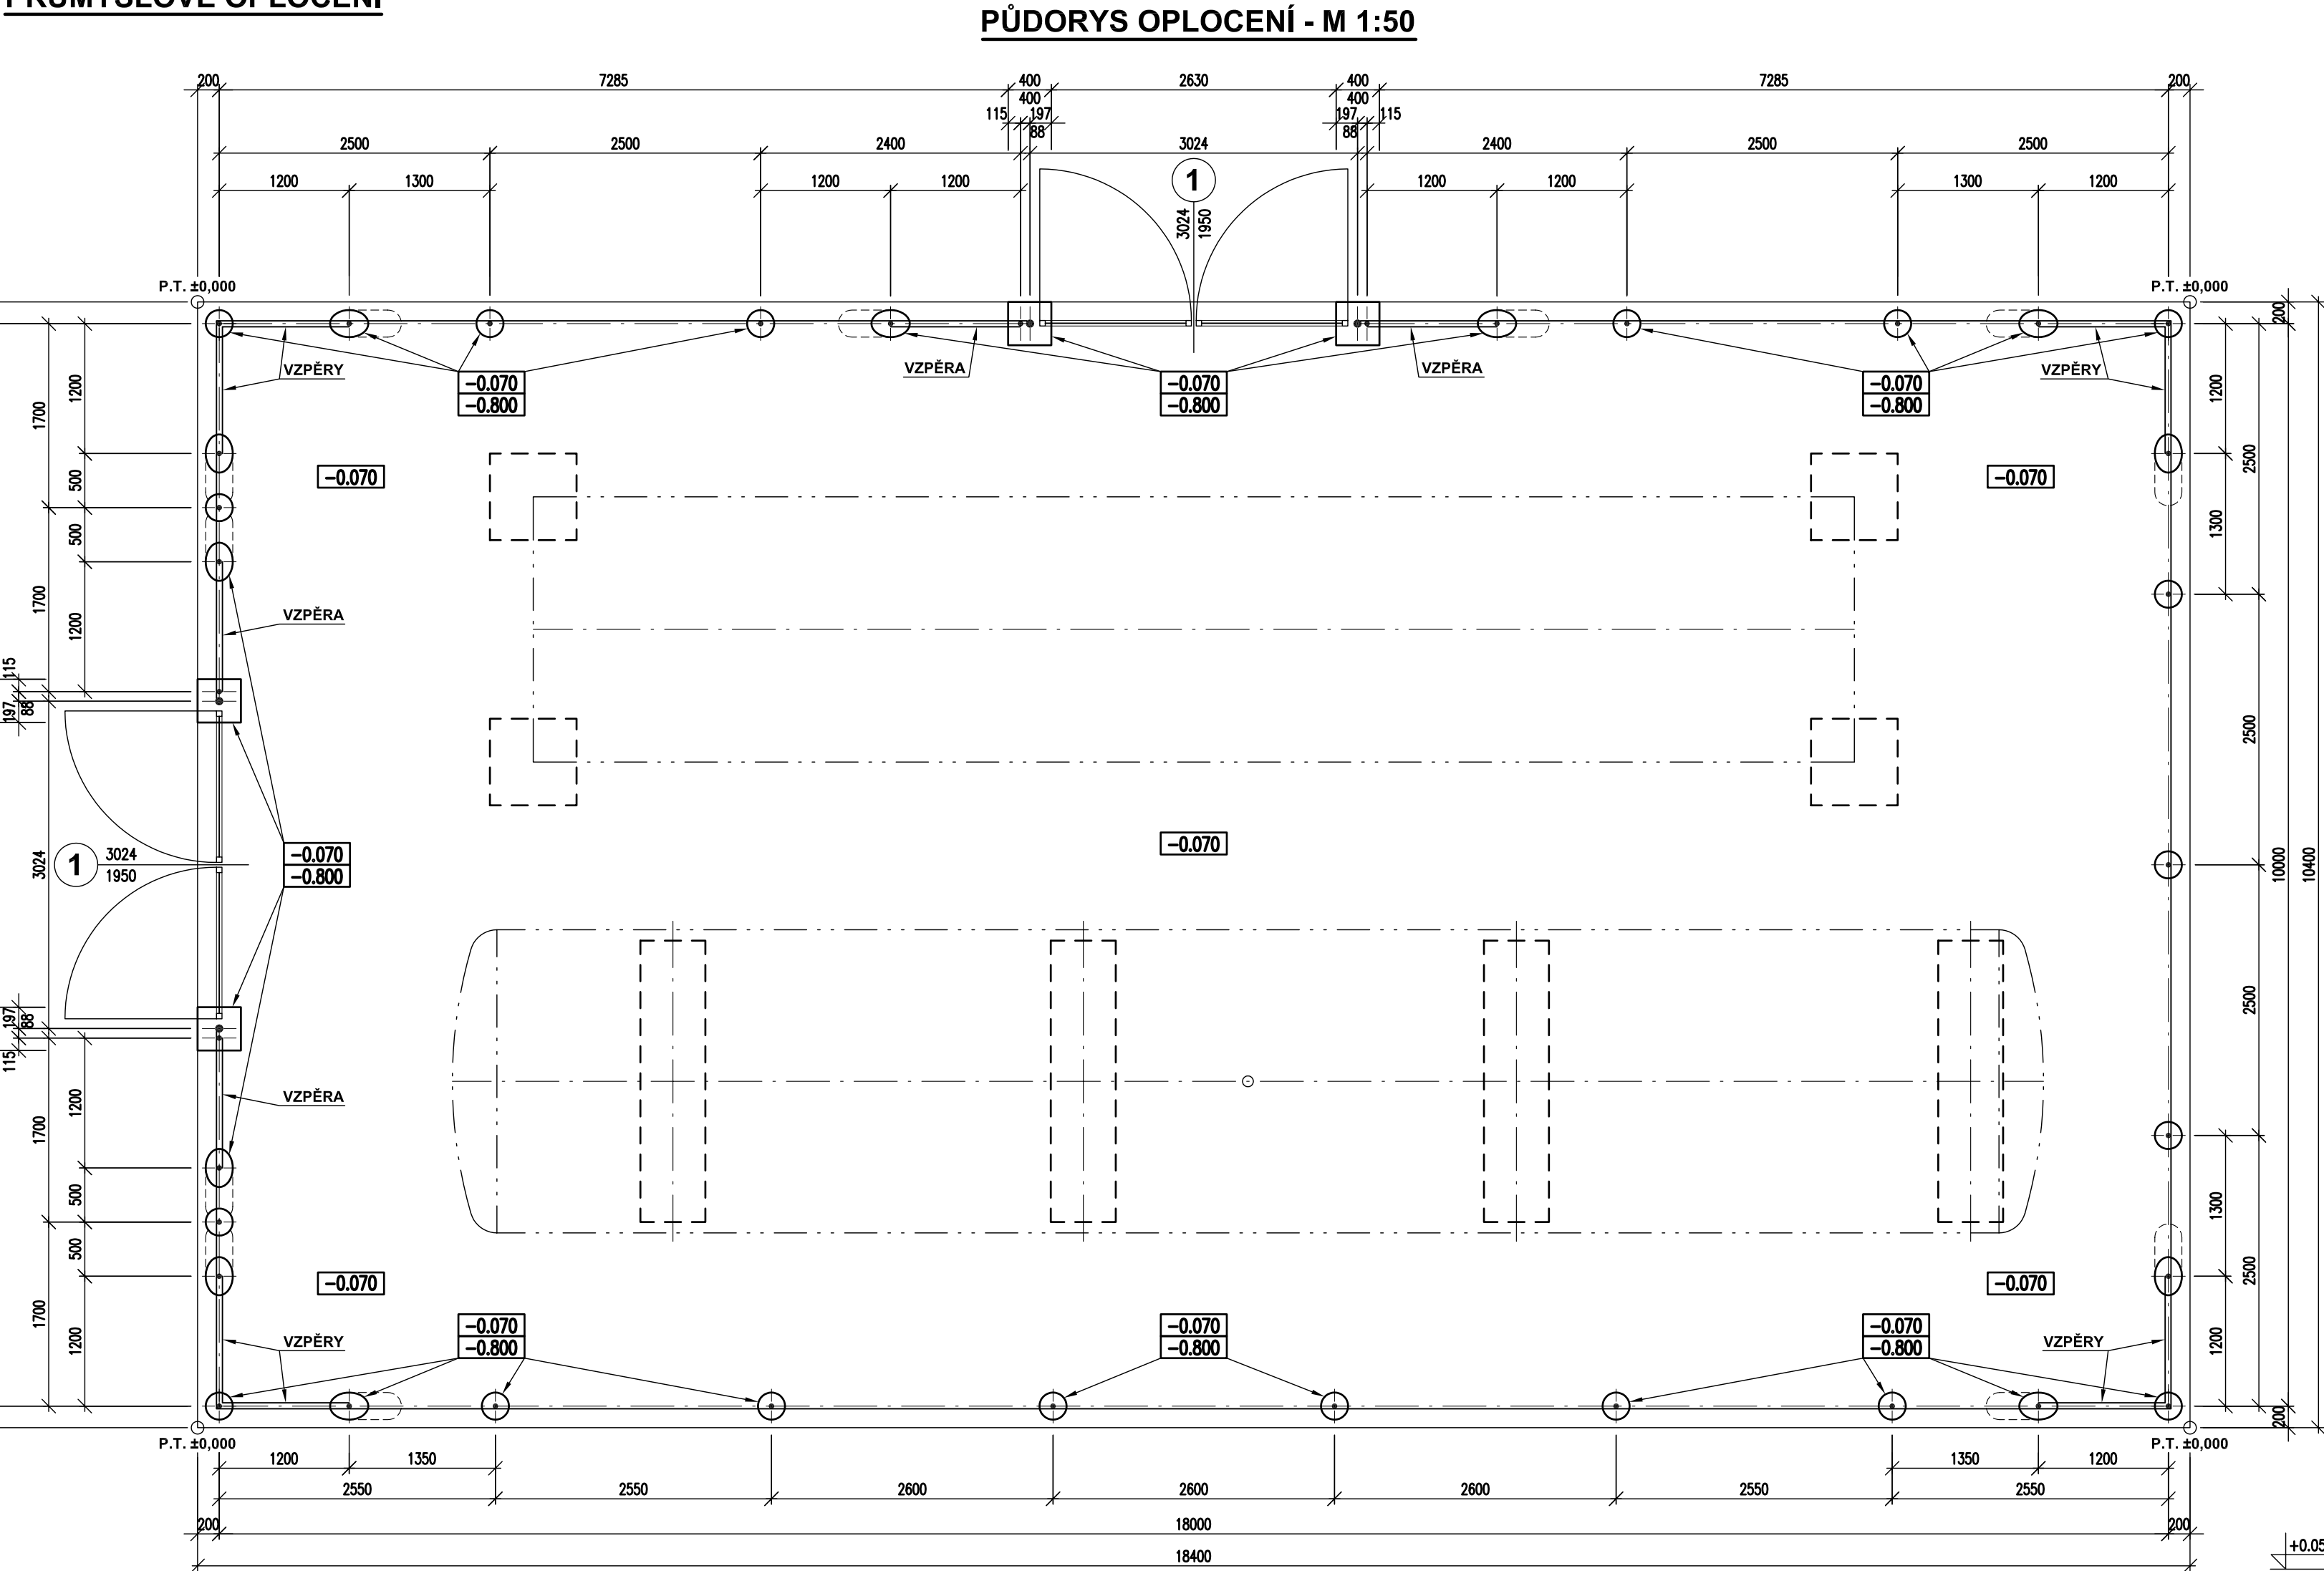

SPECIFIKACE ZÁKLADOVÝCH PATEK :

- PATKA Z PROSTÉHO BETONU C12/15 - Ø 250 mm; HL. 730 mm
- POČET KUSŮ : 31
- OBJEM BETONU : 1,2 m³
- PATKA Z PROSTÉHO BETONU C12/15 - 400 x 400 mm; HL. 730 mm
- POČET KUSŮ : 4
- OBJEM BETONU : 0,5 m³


SPECIFIKACE MATERIÁLU OPLOCENÍ :

- PRŮMYSLOVÉ OPLOCENÍ S KRUHOVÝMI SLOUPKY A SVAŘOVANOU SÍTÍ**
- SLOUPKY Zn + PVC S MONTÁŽNÍ LIŠTOU A PVC ČEPIČKOU
 - ROZMĚR : Ø 48 x 1,5mm - DL. 2500mm
 - POČET KUSŮ : 23
 - BARVA : ZELENÁ (RAL 6005)
 - VZPĚRY Zn + PVC S PVC ČEPIČKOU
 - ROZMĚR : Ø 38 x 1,25mm - DL. 2500mm
 - POČET KUSŮ : 12
 - BARVA : ZELENÁ (RAL 6005)
 - SPOJOVACÍ ŠROUB S MATKOU PRO VZPĚRU
 - VČ. KRYTKY NA HLAVU ŠROUBU
 - POČET KUSŮ : 12
 - PRŮMYSLOVÁ SVAŘOVANÁ SÍŤ Zn + PVC S OKY 50 x 50 mm
 - ROZMĚR : V = 1800 mm; Ø DRÁTU 3 mm - DL. 50,0 m
 - BARVA : ZELENÁ (RAL 6005)
 - SVORKY Z NEREZ DRÁTU PRO UCHYCENÍ SÍTĚ KE SLOUPKU
 - ROZMĚR : Ø DRÁTU 3,5 mm
 - POČET KUSŮ : 828 (36 KS/SLOUPEK)


SPECIFIKACE BRÁN :

- 1 - PRŮMYSLOVÁ BRÁNA DVOUKŘÍDLOVÁ S ÚPRAVOU Zn + PVC**
- VČETNĚ SLOUPKŮ Ø 76 mm - DL. 2600 mm SE ZÁVĚSY A ZÁMKU
 - ROZMĚR : 3024 x 1950 mm
 - RÁM : ZE ČTYŘHRANNÝCH PROFILŮ UZAVŘENÝCH
 - VÝPLŇ : PRŮMYSLOVÁ SVAŘOVANÁ SÍŤ Zn + PVC S OKY 50 x 50 mm
 - POČET KUSŮ : 2


DETAIL OPLOCENÍ - M 1:20

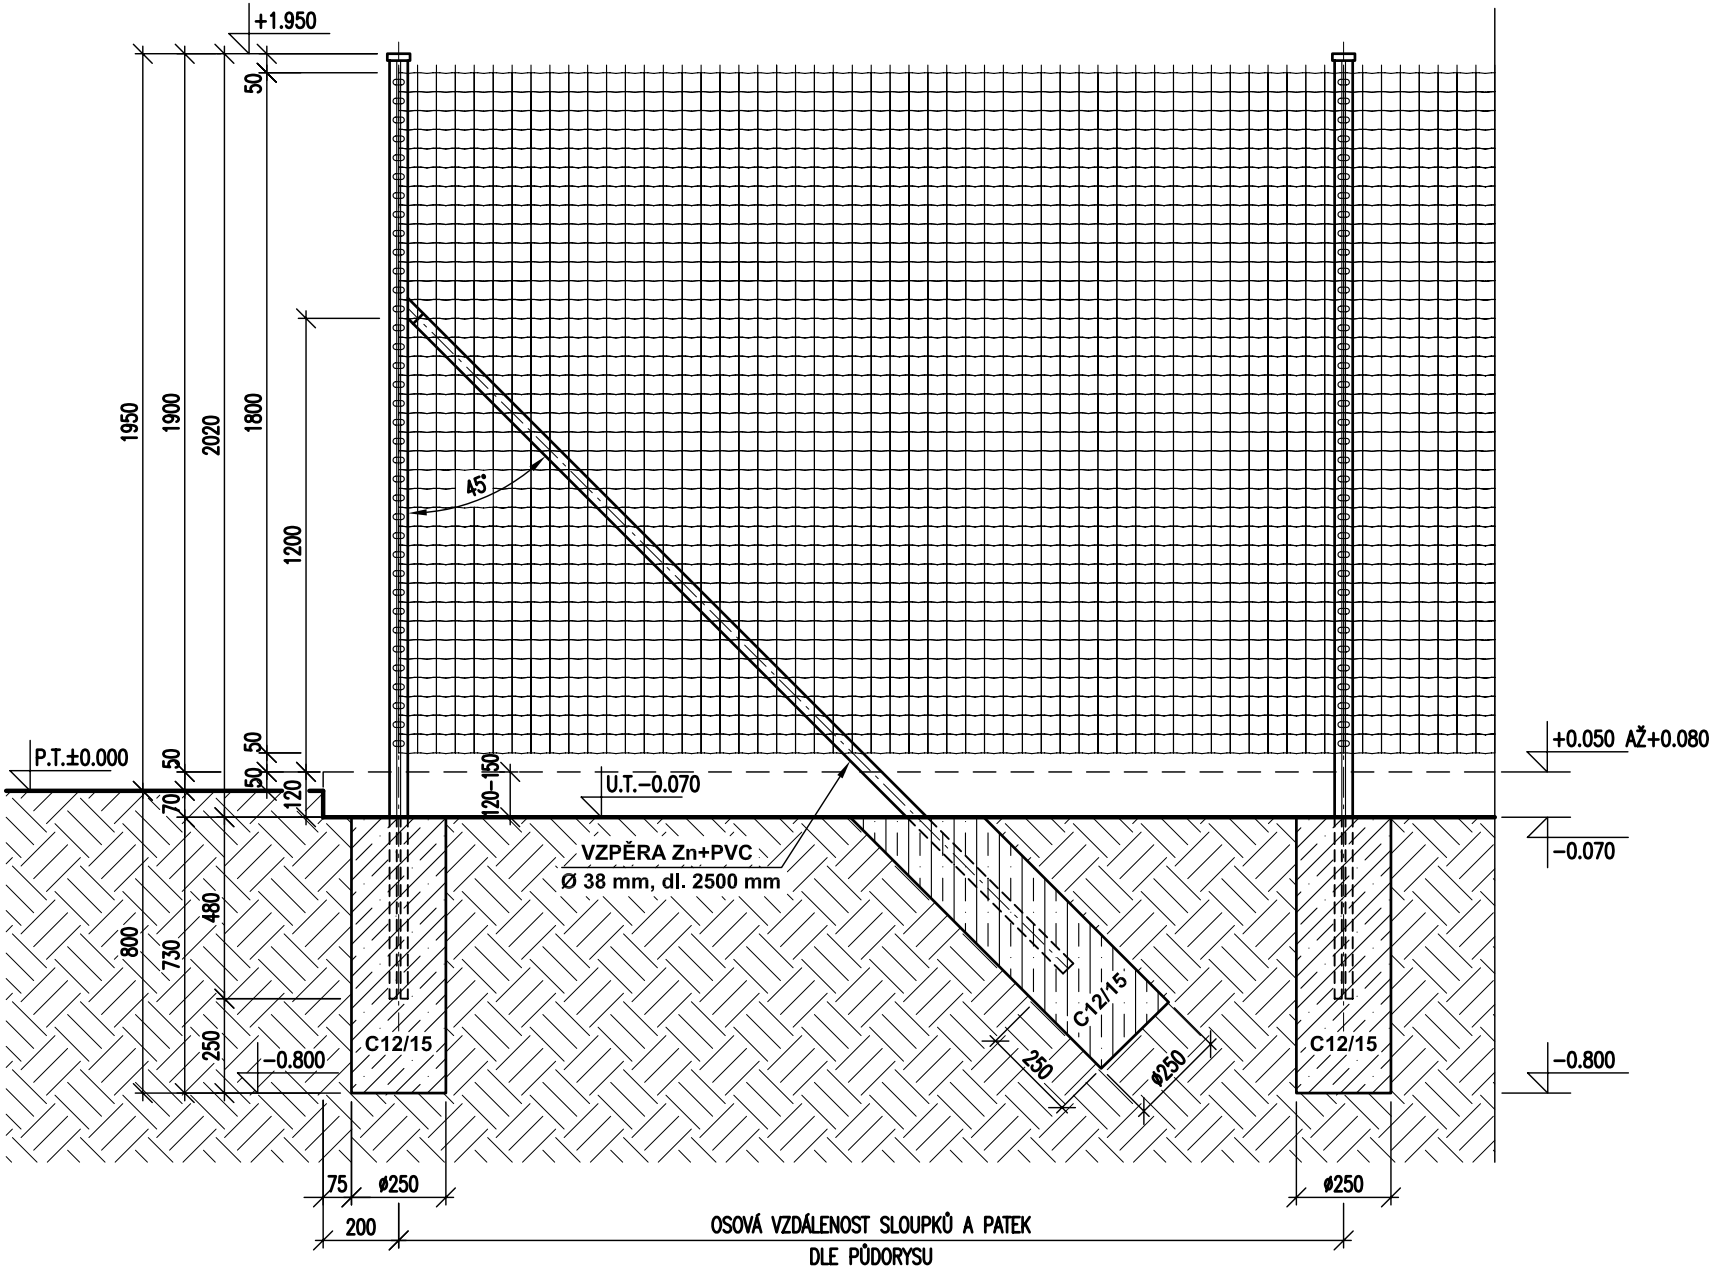


SVISLÝ ŘEZ - M 1:20

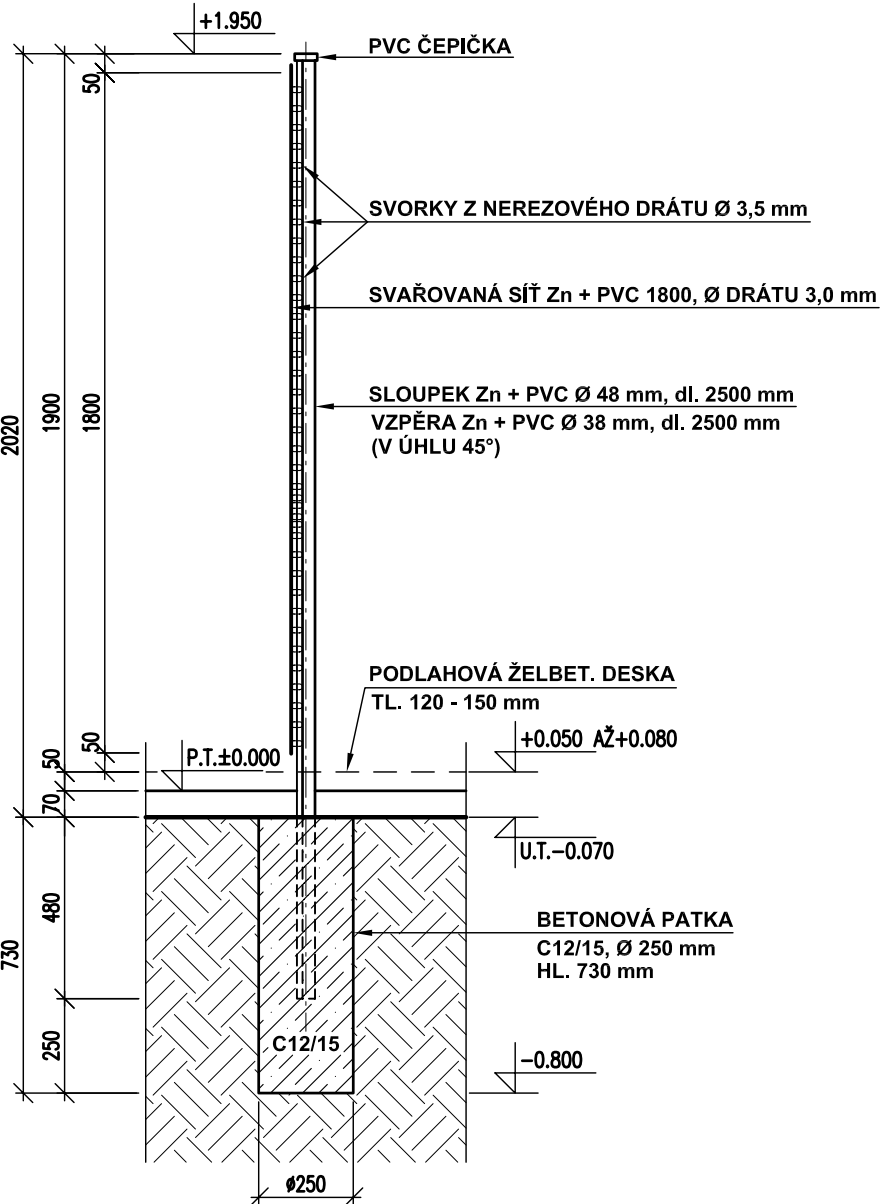

ŘEZ SLOUPKEM - M 1:2

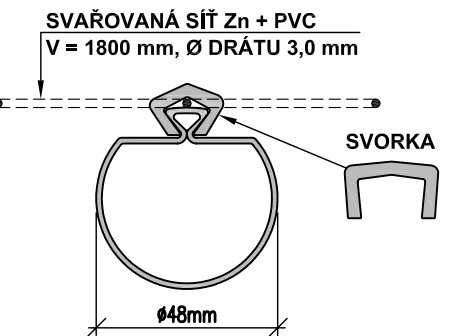
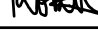


DETAIL SLOUPKU BRÁNY - M 1:20

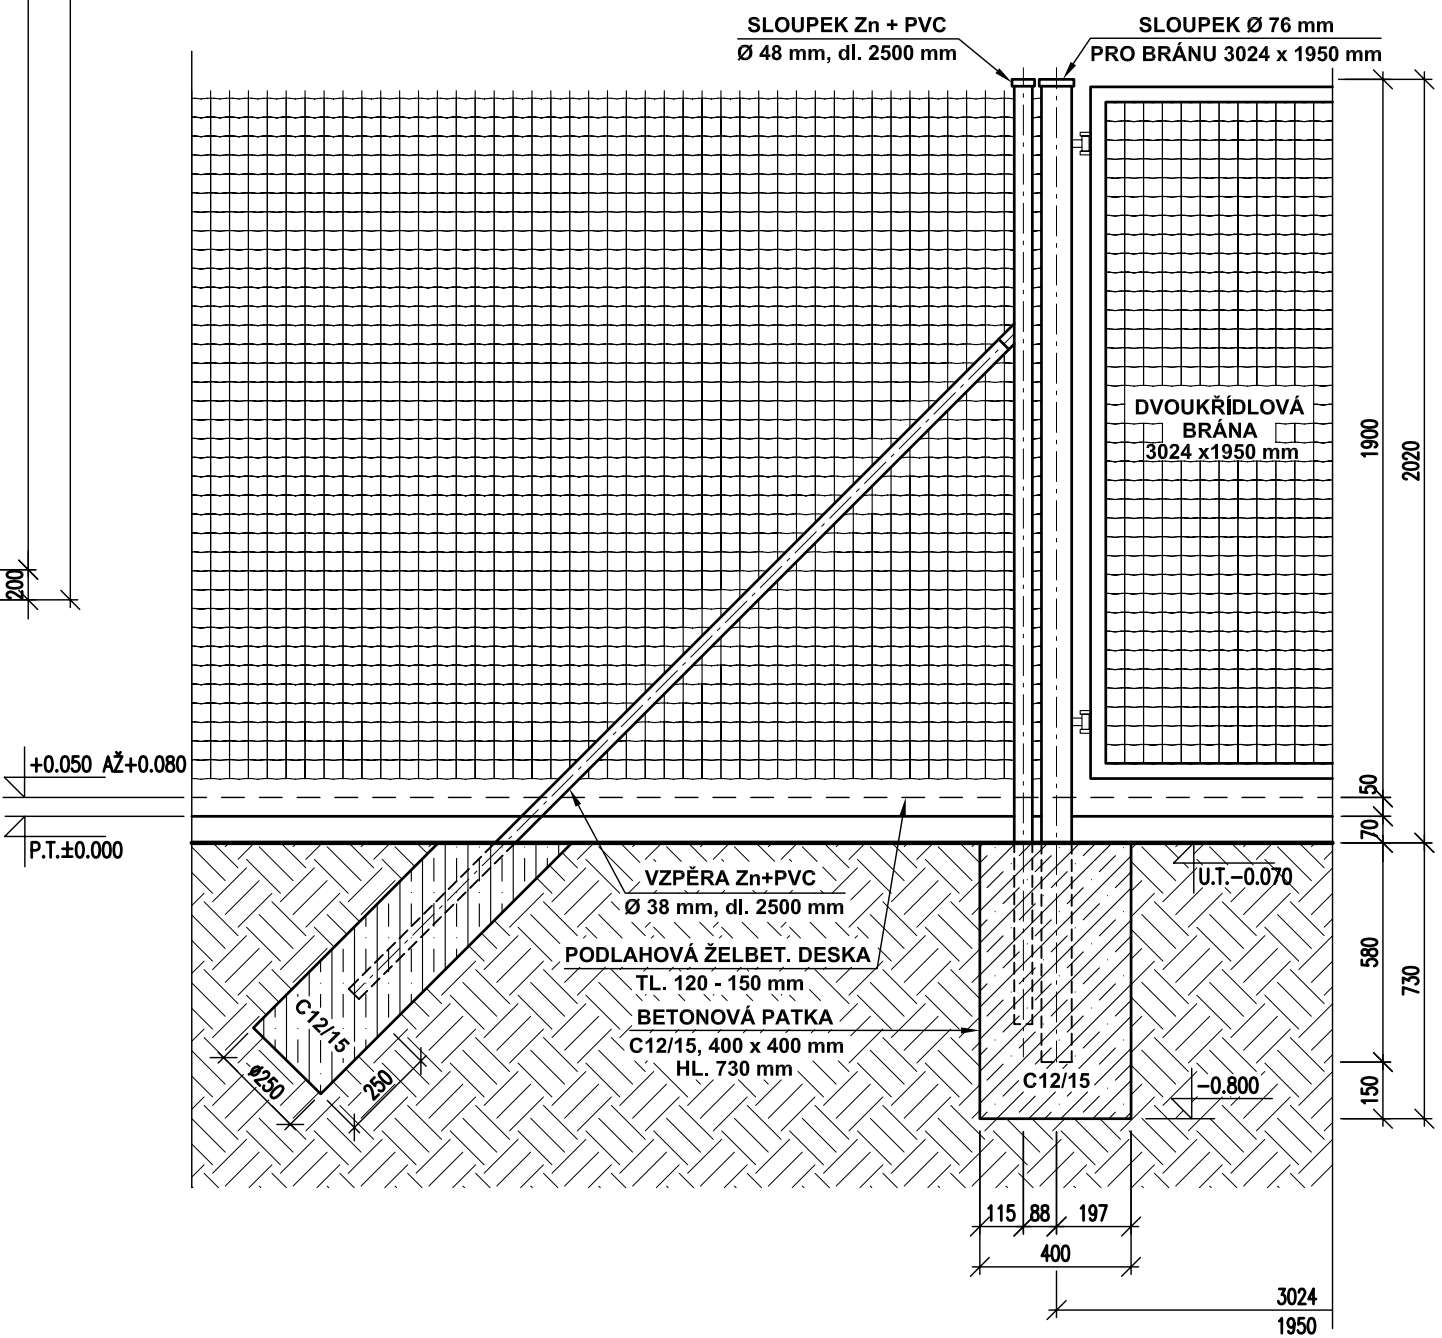

POZNÁMKY :

- STÁVAJÍCÍ TERÉN V PLOŠE PODLAHOVÉ DESKY (18,4x10,4m) BUDE, V 1. FÁZI, UPRAVEN NA ÚROVEŇ -0,070 m PRO PROVEDENÍ PATEK SLOUPKŮ OPLOCENÍ A BRÁN.
- VZPĚRY BUDOU KOTVENY POD ÚHLEM cca 45°, A TO V ROZÍCH A U BRÁN OPLOCENÍ.
- PATKY SLOUPKŮ JSOU PROVEDENY Z PROSTÉHO BETONU C12/15.
- MONTÁŽ SVAŘOVANÉ SÍTĚ NA SLOUPKY OPLOCENÍ DOPORUČUJEME PROVÉST AŽ PO REALIZACI ZÁKLADŮ PRO TECHNOLOGII, PODLAHOVÉ ŽELBET. DESKY V CELÉ PLOŠE A OSAZENÍ TECHNOLOGIE.

	PROJEKTANT	ING. KOKEŠ		DATUM	10/2017
	VYPRACOVAL	ING. KOKEŠ		STUPEŇ PD	DPS
ING. PAVEL KOKEŠ Přítkovská 1614/4 Teplice ☎ 777 864 383	ZAKÁZKA : NOVÉ SEDLO - KONDENZAČNÍ KOTELNA ZHOTOVENÍ PD DRAHONICE				POŘ.ČÍSLO
	OBSAH : PRŮMYSLOVÉ OPLOCENÍ				3
IČO : 637 86 192	OBJEDNATEL : Vězeňská služba České republiky, Soudní 1672/1a, 140 00 Praha				ČÍSLO ZAKÁZKY 1706