




PŮDORYS

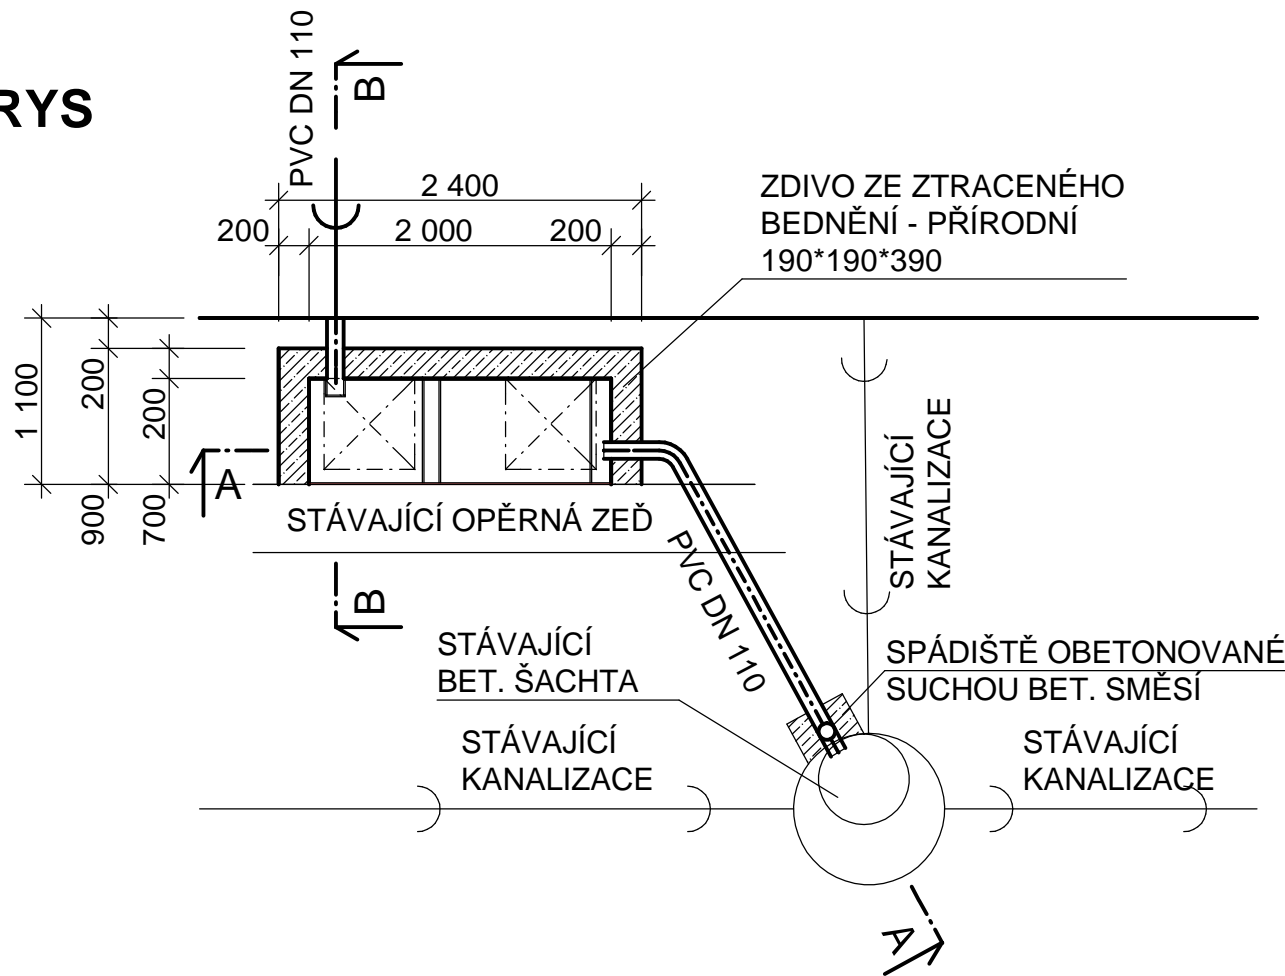


ŘEZ A-A

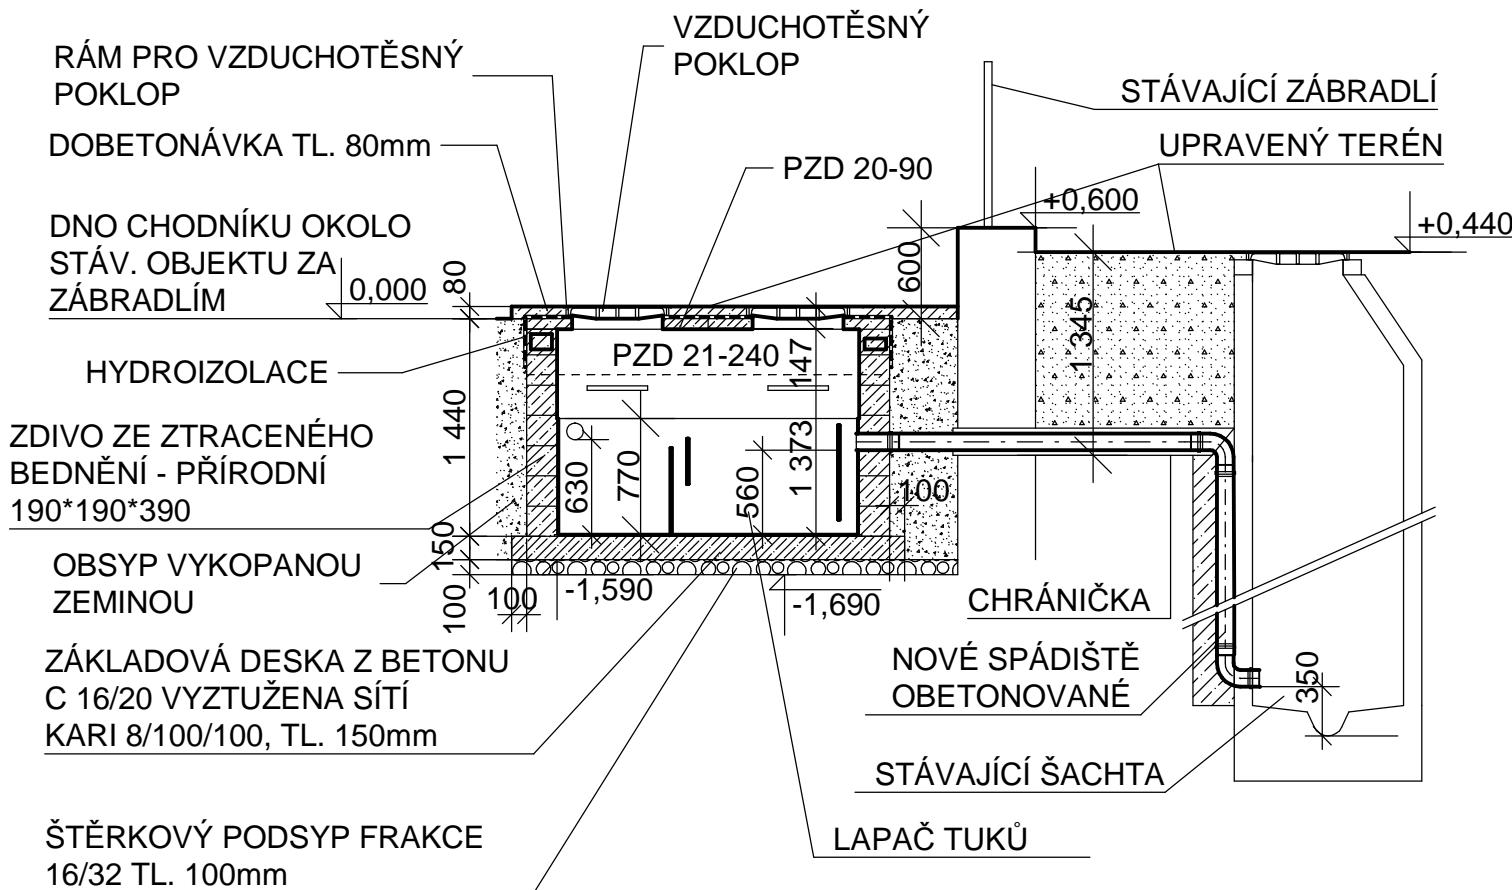

ŘEZ B-B

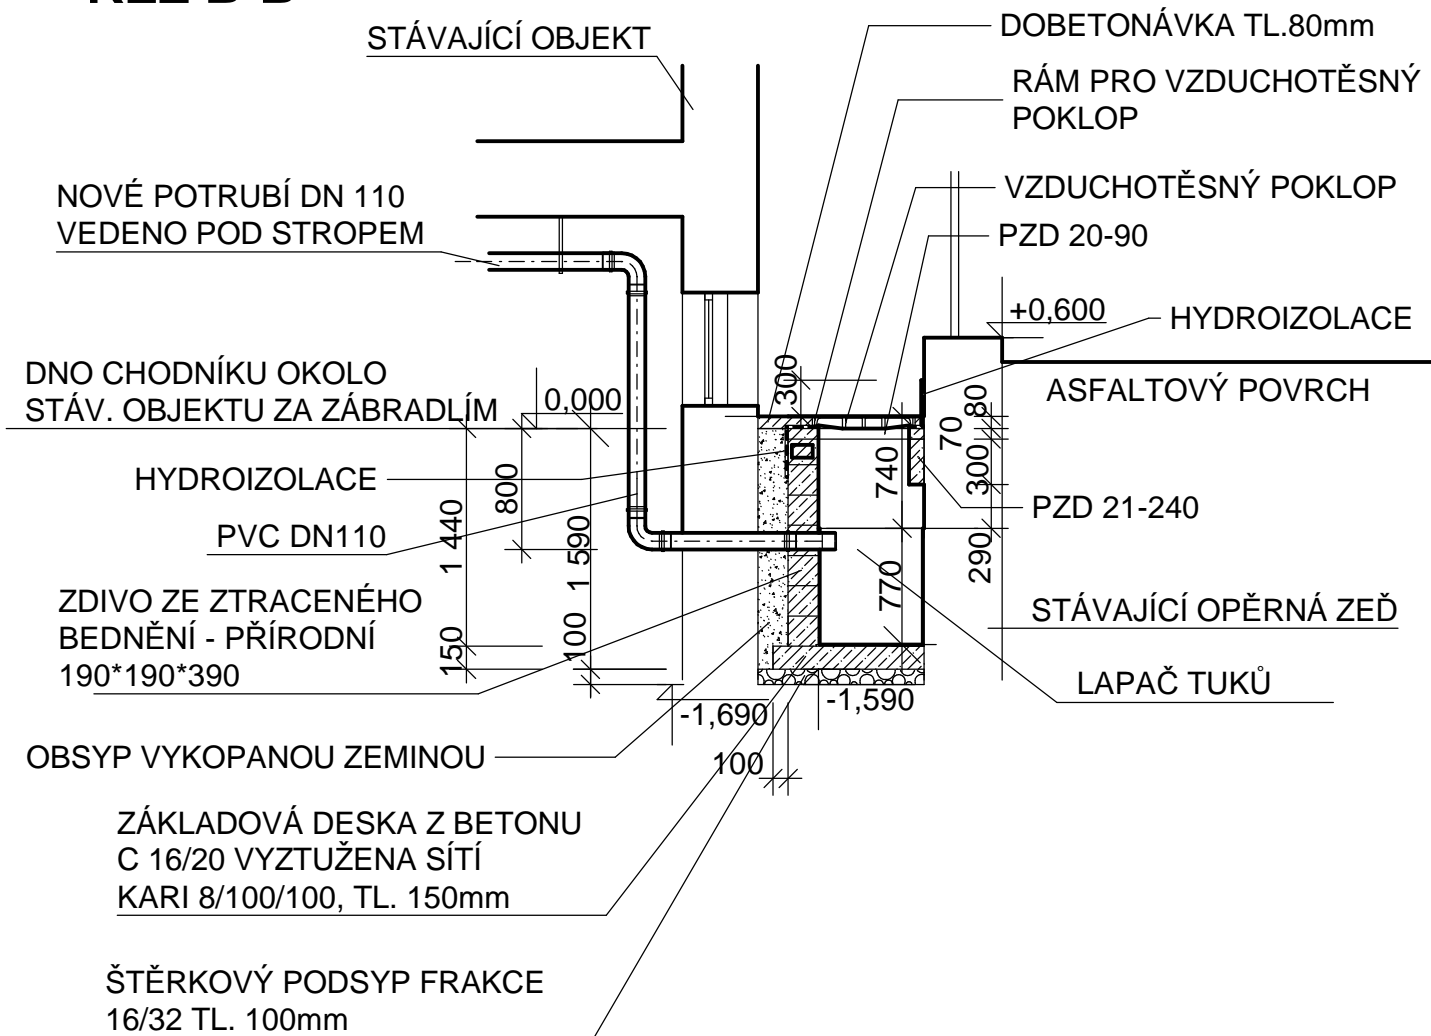

PŘED ZAHÁJENÍM VÝKOPOVÝCH PRACÍ BUDOU GEODETICKY VYTYČENY VEŠKERÉ PODZEMNÍ SÍTĚ

PROKON Liberec s.r.o.					
IČ: 40229866, DIČ: CZ40229866 NITRANSKÁ 418, 460 01 LIBEREC 3					
VYPRACOVAL	ING. V. BAMBUCH	HLAVNÍ PROJEKTANT	ING. J. NOVÁK	T. KONTROLA	ING. J. NOVÁK
PROJEKTANT	ING. J. NOVÁK	KRESLIL	M. JANÍČEK, DIS	DATUM	08/2013
OBJEDNATEL	VSČR, Věznice, Máchova 260, 471 27, Stráž pod Ralskem			KRAJ	LIBERECKÝ
AKCE: SOUBOR STAVEB LAPAČŮ TUKŮ NA P. P. Č. 817, 1060 A 1002/6 V K.Ú. STRÁŽ POD RALSKEM				ČÍSLO ZAKÁZKY	1186/2013
				STUPEŇ	DUR
				FORMÁT	2 A4
				MĚŘITKO	1 : 50
				ARCHIVNÍ ČÍSLO	Z11167
				ČÁST STAVBY	LAPAČ TUKŮ PRO 150 STRÁVNÍKŮ
PŘÍLOHA: LAPAČ TUKŮ PRO 150 STRÁVNÍKŮ				ČÍSLO PŘÍLOHY	D6

Tato dokumentace včetně všech příloh (s výjimkou dat poskytnutých objednatelem) je duševním vlastnictvím řešitelů zakázky. Objednatel této dokumentace je oprávněn ji využít k účelům vyplývajícím z uzavřené smlouvy bez jakéhokoliv omezení. Jiné osoby (jak fyzické, tak právnické) nejsou bez předchozího výslovného souhlasu objednatele oprávněny tuto dokumentaci ani její části jakkoli využívat, kopírovat (ani jiným způsobem rozmnožovat) nebo zpřístupnit dalším osobám.