



PŘÍZEMÍ - STÁVAJÍCÍ STAV OBJEKTU 10

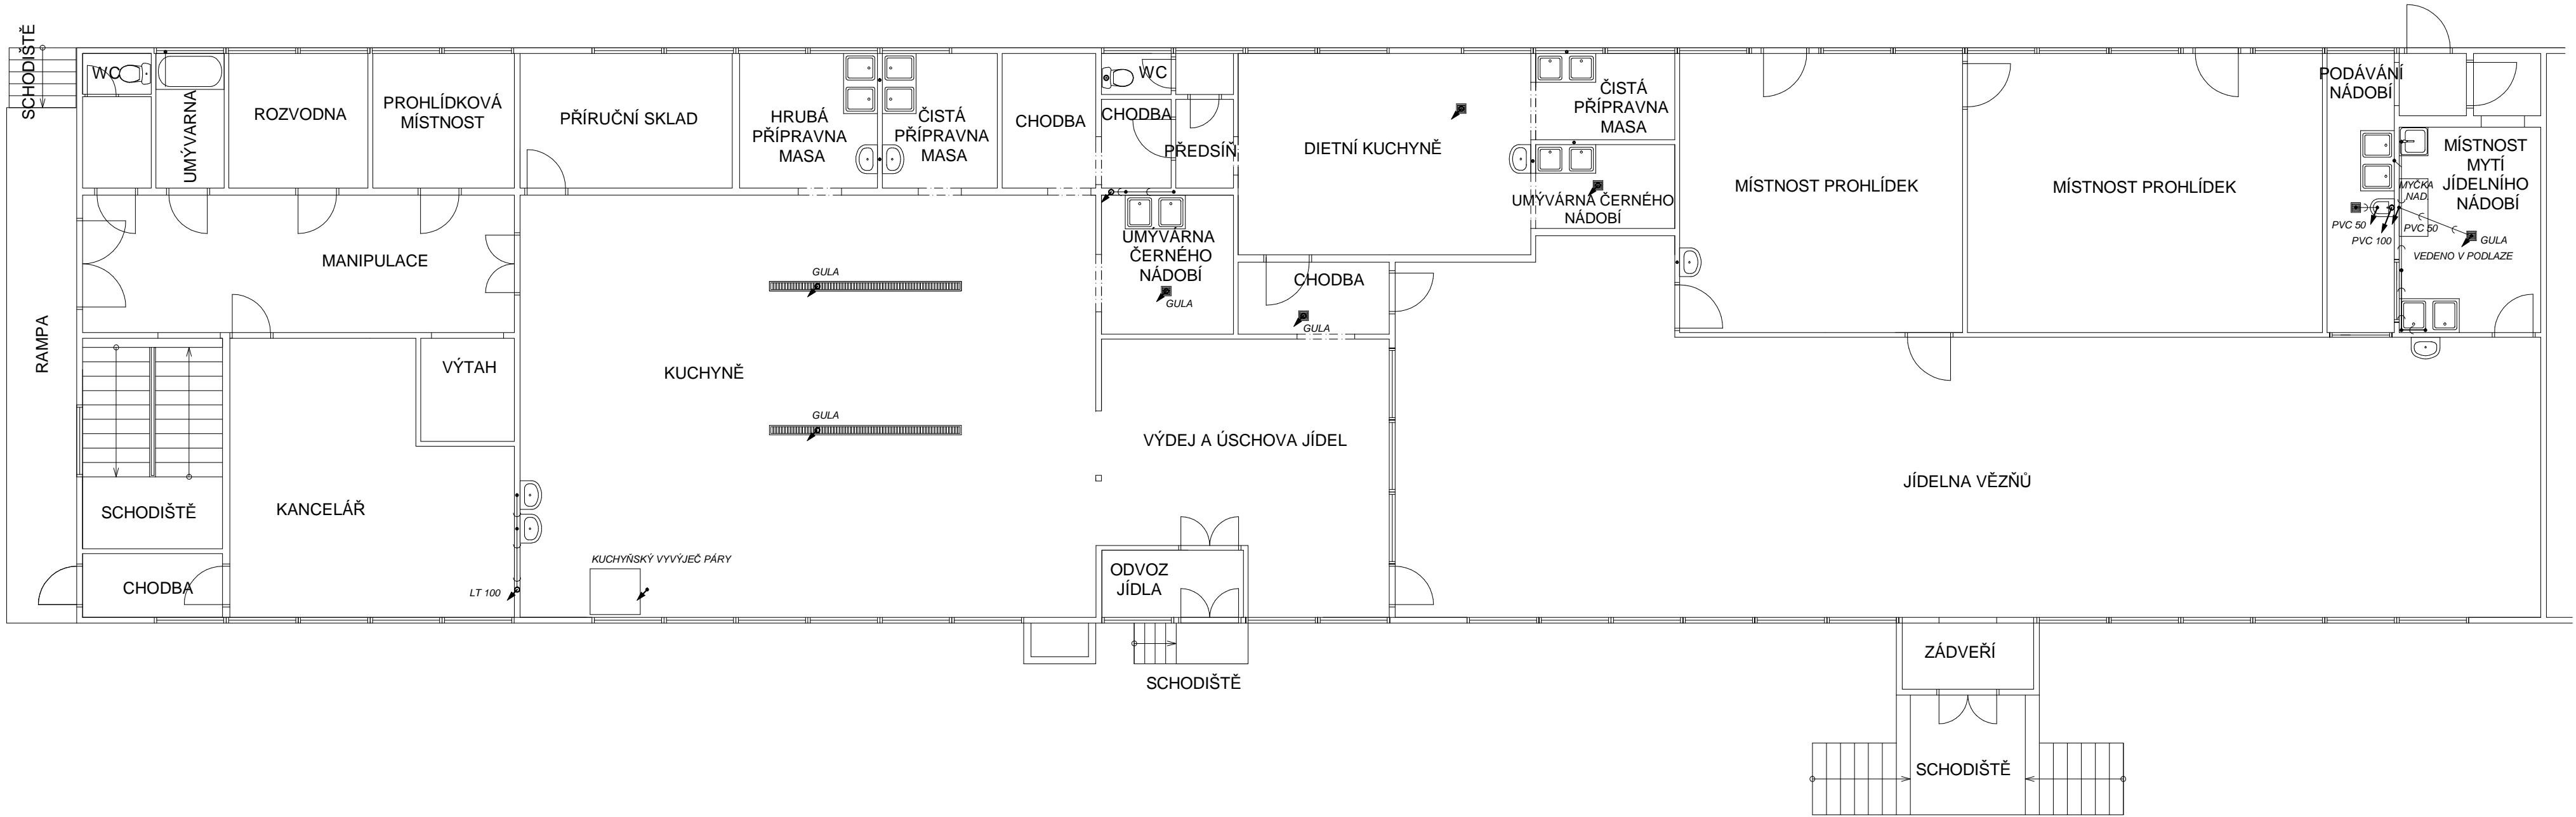

PŘÍZEMÍ - NOVÝ STAV OBJEKTU 10

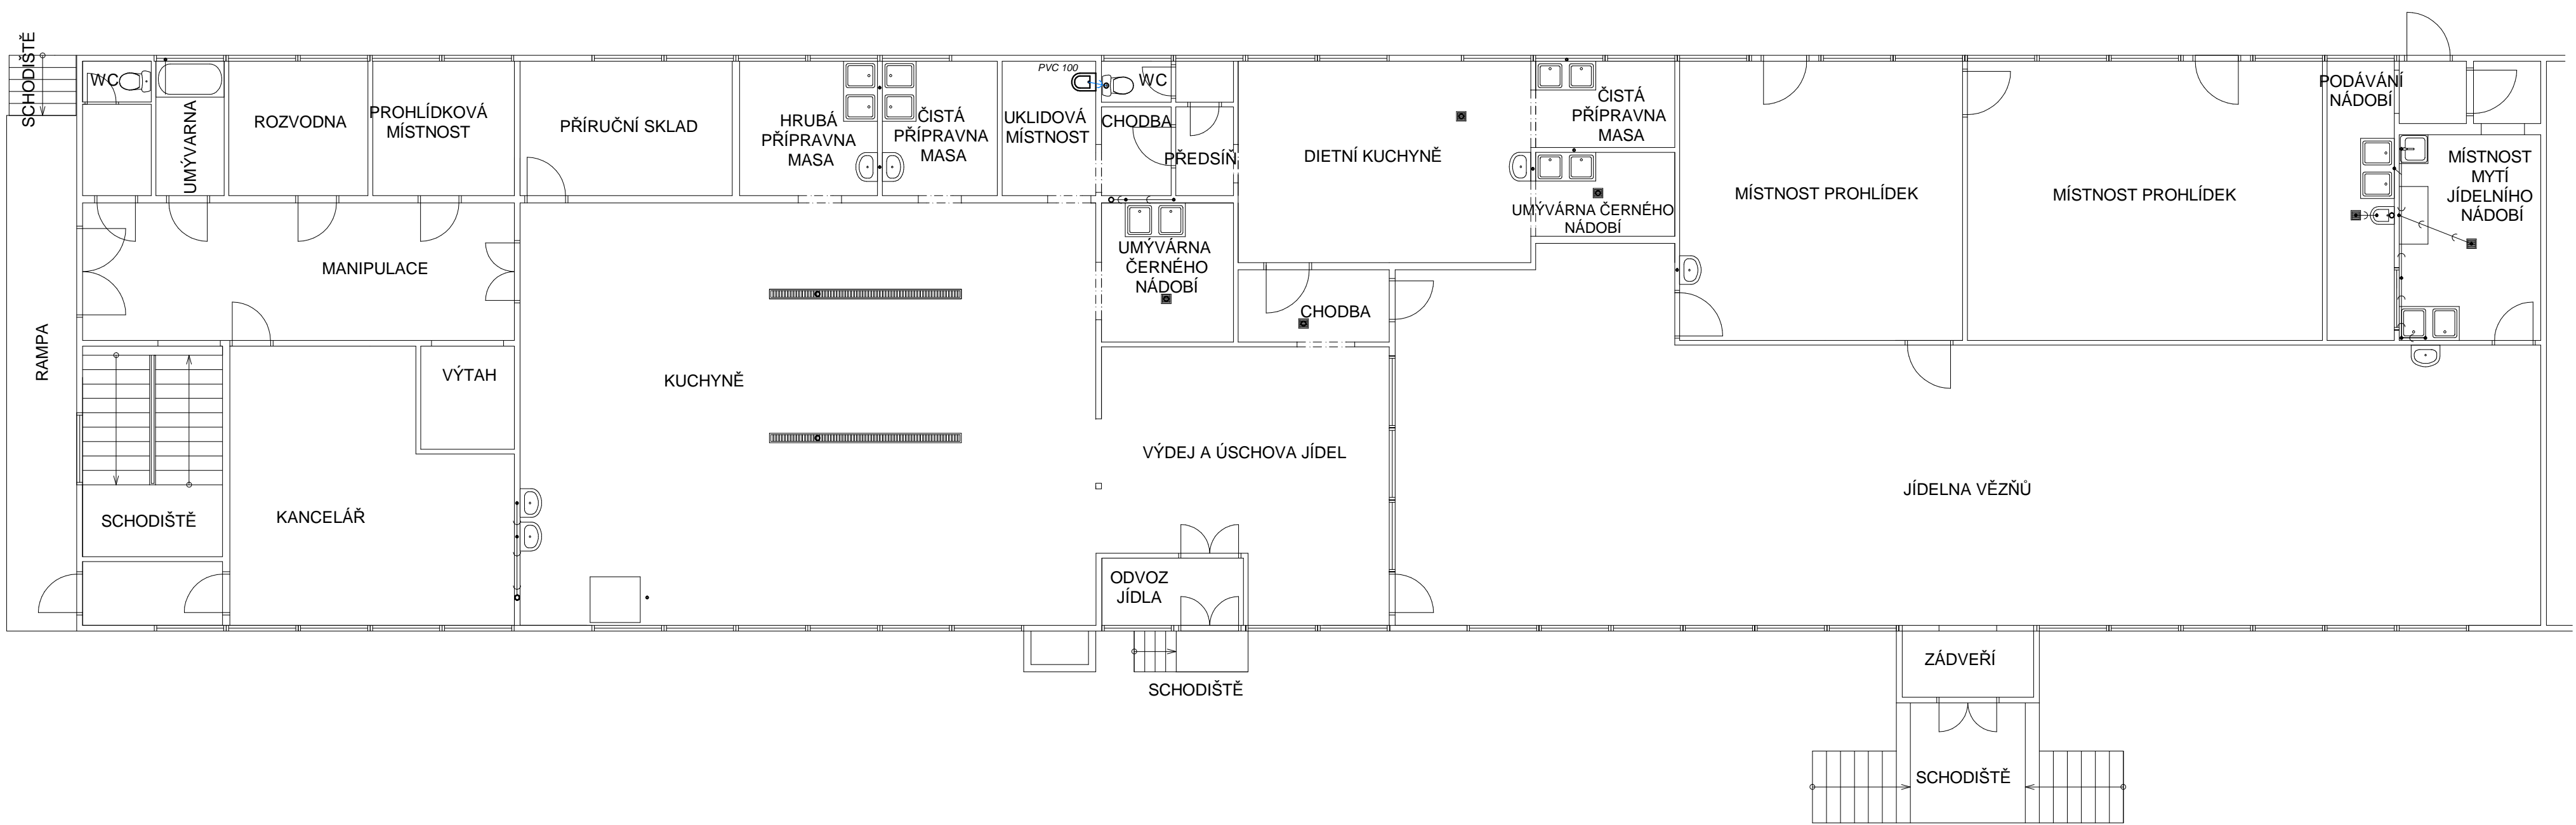

LEGENDA:

- STÁVAJÍCÍ KANALIZACE
- NOVÁ KANALIZACE

PŘED ZAHÁJENÍM VÝKOPOVÝCH PRACÍ BUDOU GEODETICKY VYTYČENY VEŠKERÉ PODZEMNÍ SÍTĚ

PROKON Liberec s.r.o. IČ: 40229866, DIČ: CZ40229866 NITRANSKÁ 418, 460 01 LIBEREC 3					
VYPRACOVAL	ING. V. BAMBUCH	HLAVNÍ PROJEKTANT	ING. J. NOVÁK	T. KONTROLA	ING. J. NOVÁK
PROJEKTANT	ING. J. NOVÁK	KRESLIL	M. JANÍČEK, DIS	DATUM	08/2013
OBJEDNATEL	VSČR, Věznice, Máchova 260, 471 27, Stráž pod Ralskem			KRAJ	LIBERECKÝ
AKCE:	SOUBOR STAVEB LAPAČŮ TUKŮ NA P. P. Č. 817, 1060 A 1002/6 V K.Ú. STRÁŽ POD RALSKEM			ČÍSLO ZAKÁZKY	1186/2013
STUPEŇ				DUR	
FORMÁT				8 A4	
MĚŘÍTKO				1 : 100	
ARCHIVNÍ ČÍSLO				Z11167	
ČÁST STAVBY	LAPAČ TUKŮ - 1000 STR. - VNITŘNÍ KANALIZACE			SOIPS	
PŘÍLOHA:	STÁVAJÍCÍ A NOVÁ KANALIZACE V OBJEKTU 10 - PŘÍZEMÍ			ČÍSLO PŘÍLOHY	D1

Tato dokumentace včetně všech příloh (s výjimkou dat poskytnutých objednatelem) je duševním vlastnictvím řešitele zakázky. Objednatel této dokumentace je oprávněn ji využít k účelům vyplvajícím z uzavřené smlouvy bez jakéhokoli omezení. Jiné osoby (jak fyzické, tak právnické) nejsou bez předchozího výslovného souhlasu objednatele oprávněny tuto dokumentaci ani její části jakkoli využívat, kopírovat (ani jiným způsobem rozmnožovat) nebo zpřístupnit dalším osobám.