


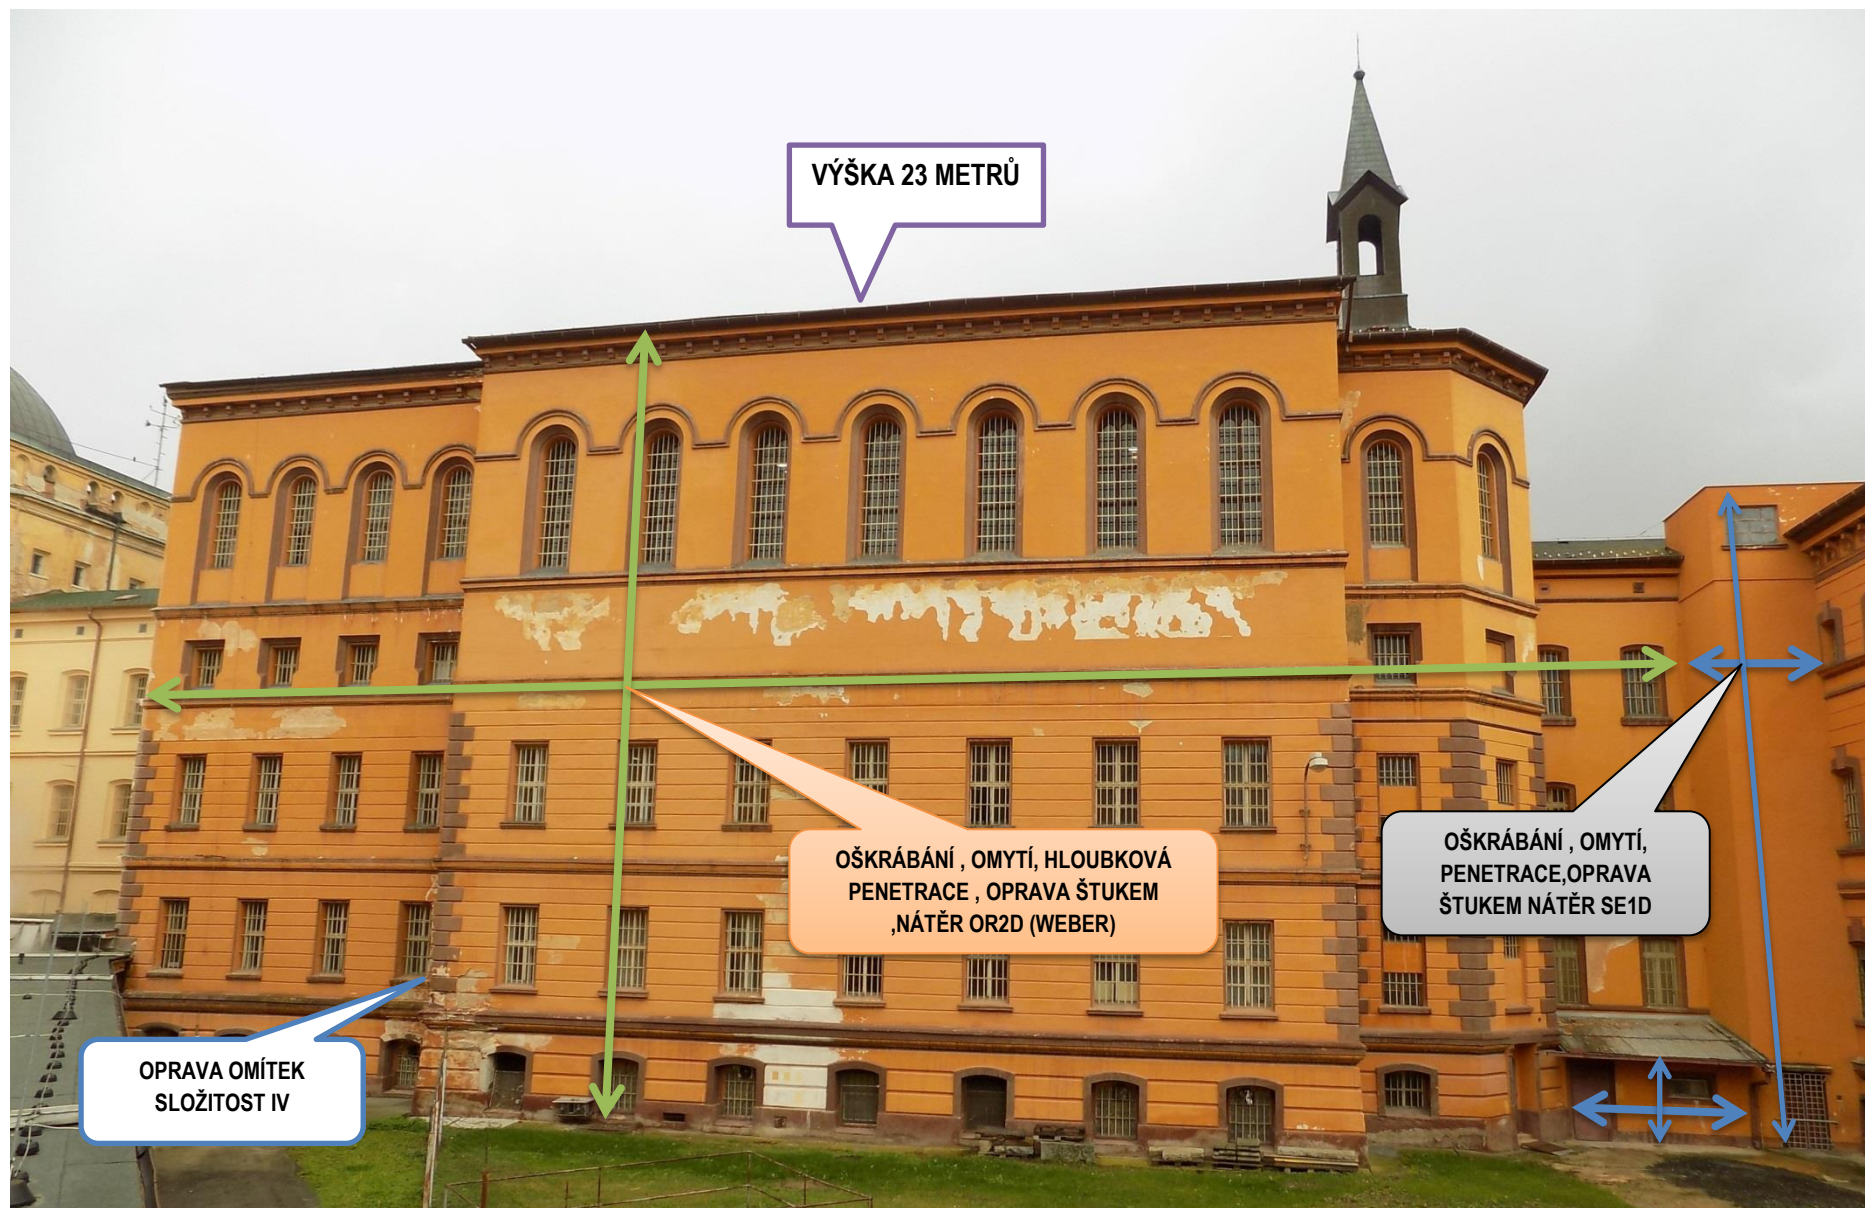

VÝŠKA 23 METRŮ

OPRAVA OMÍTEK
SLOŽITOST IV

OŠKRÁBÁNÍ, OMYTÍ, HLOUBKOVÁ
PENETRACE, OPRAVA ŠTUKEM
,NÁTĚR OR2D (WEBER)

OŠKRÁBÁNÍ, OMYTÍ,
PENETRACE,OPRAVA
ŠTUKEM NÁTĚR SE1D