


VÝKRESOVÁ PŘÍLOHA Č.1

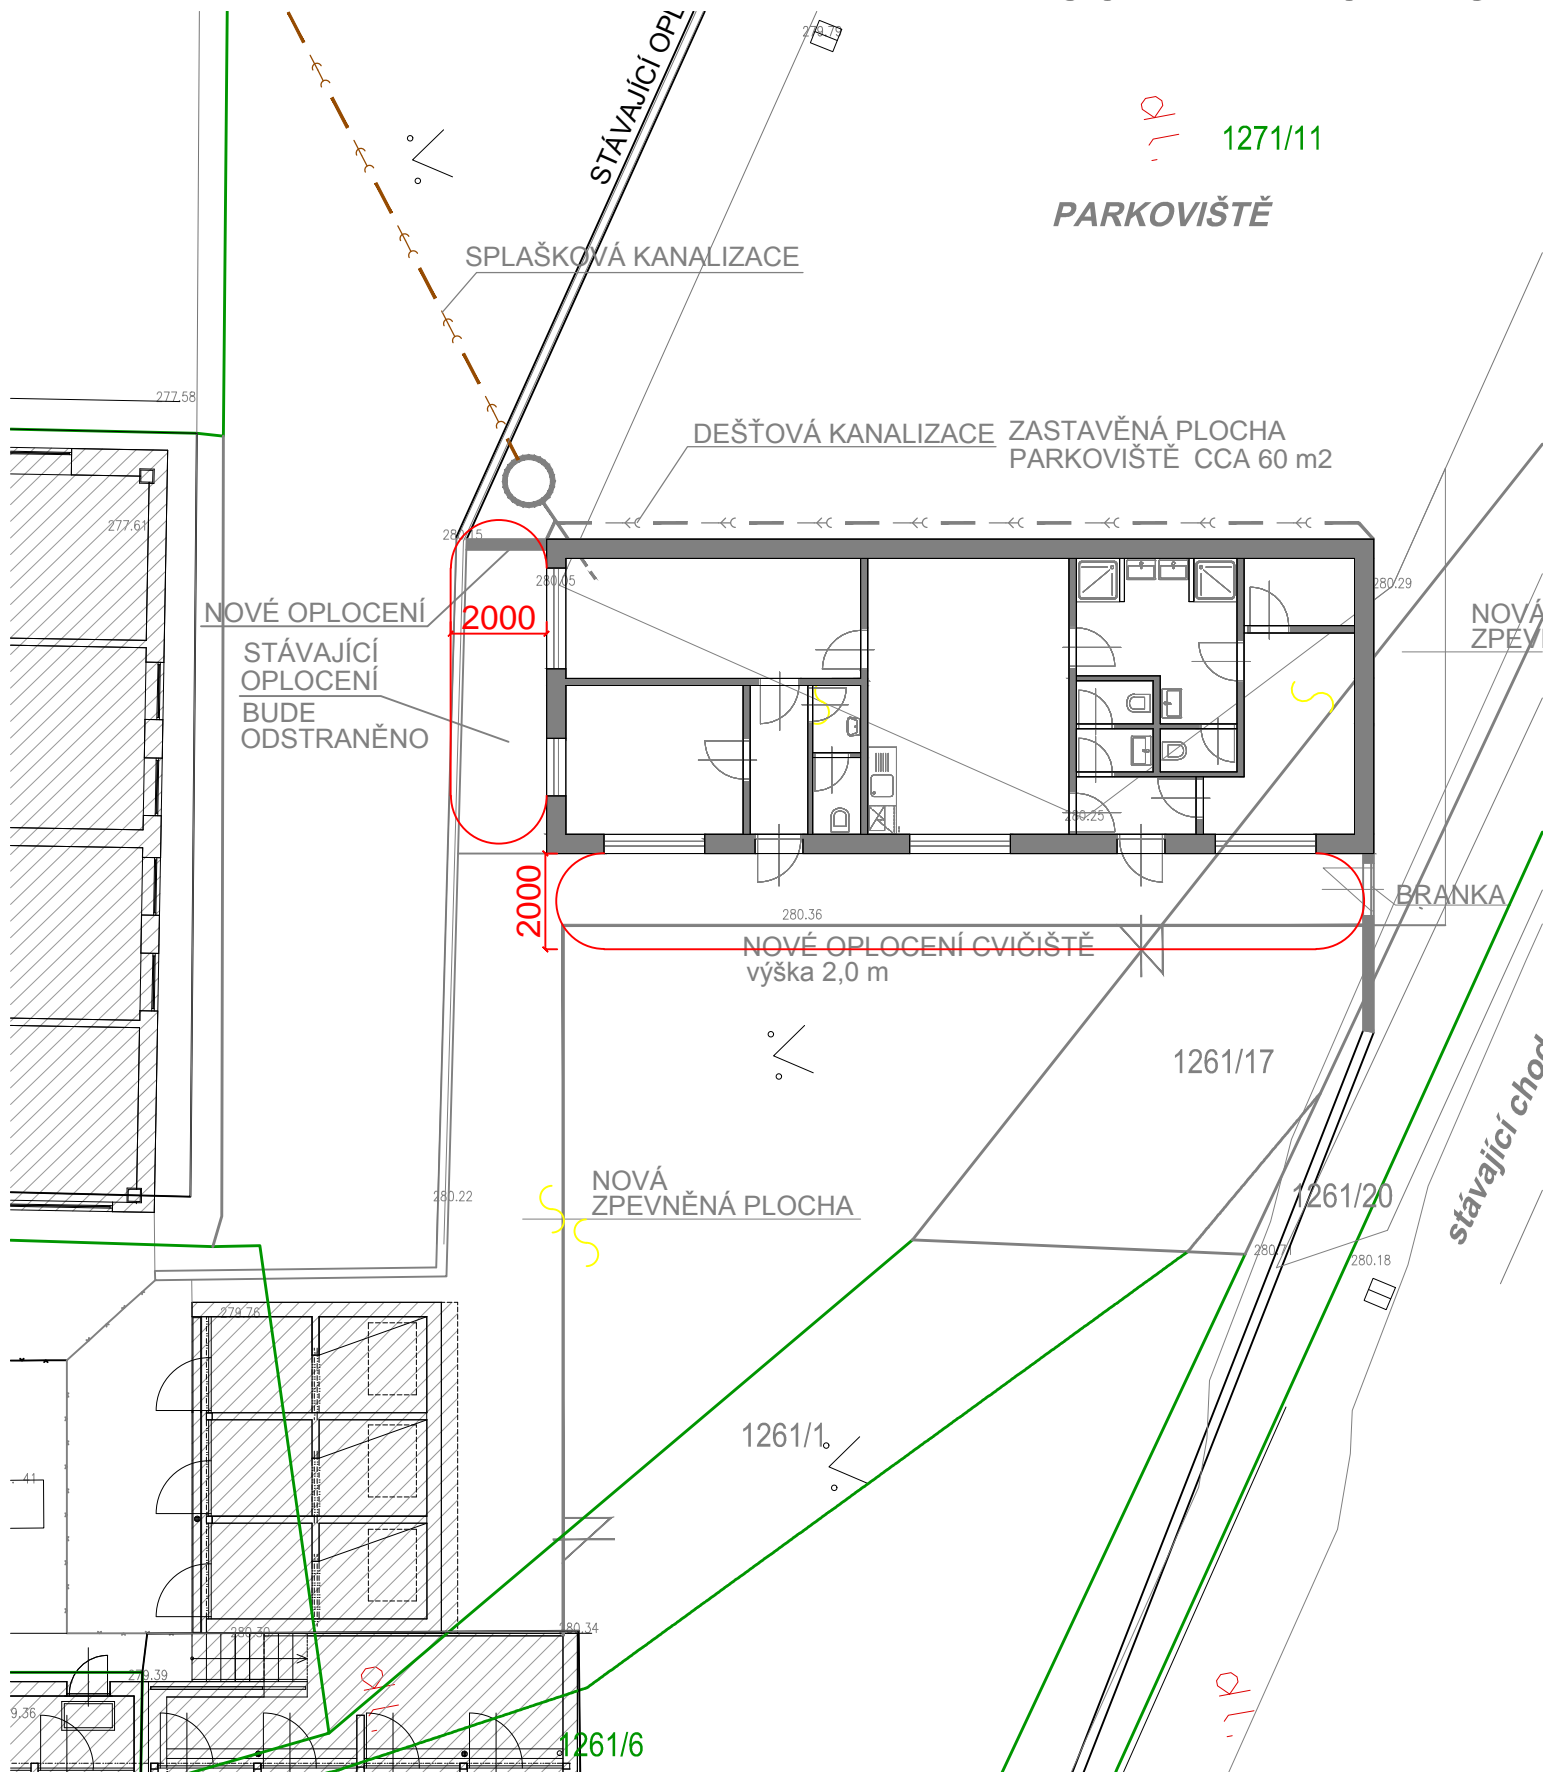

LEGENDA

— HRANICE POŽ. NEBEZPEČ. PROSTORU

MÍSTO: BRNO	PROJEKTANT: ING. JAROMÍR DEJL	ING. JAROMÍR DEJL autorizovaný technik pro požární bezpečnost staveb NA TABULOVÉM VRCHU 5, 779 00 OLOMOUC IČ: 66126495	
KRAJ: JMK	STUPEŇ: DSP		
INVESTOR: Vězeňská služba České republiky Soudní 1672/1a, 14067 Praha - Nusle			
NÁZEV AKCE: Brno - výstavba objektu psince, Vazební věznice a ústav pro výkon zabezpečovací detence, Brno, Jihlavská 12, 625 99, p.č.1271/11, p.č.1261/17		DATUM:	2015-08
		FORMÁT:	-
		MĚŘITKO:	-
OBSAH VÝKRESU: POŽÁRNĚ BEZPEČNOSTNÍ ŘEŠENÍ POŽÁRNĚ NEBEZPEČNÝ PROSTOR		ČÍSLO ZAKÁZKY: 3643	ČÍSLO VÝKRESU: -