

AKCE:

VÝMĚNA ČÁSTI OKEN V 1. A 2. NP OBJEKTU č. 002

OBJEKT: č. 002 - BUDOVA SPRÁVY VĚZNICE

INVESTOR: VS ČR
VĚZNICE KYNŠPERK NAD OHŘÍ
ZLATÁ č.p.52, P.O.BOX 10
357 51 KYNŠPERK NAD OHŘÍ

VYŘIZUJE: PETR ŽALMAN / PAVEL ŠTOCHL
TELEFON: 352 306 331 (521) / 352 306 330 (520)
MOBIL: 602 167 951 / 602 786 638
FAX: 352 306 555
E-MAIL: pzalman@vez.kyn.justice.cz
pstochl@vez.kyn.justice.cz

DÍL: VŠEOBECNÉ PODMÍNKY: MONTÁŽ VEŠKERÝCH VÝPLNÍ OTVORŮ MUSÍ BÝT PROVEDENA V SOULADU S POŽADAVKY:

- ČSN 73 0540-2 - Tepelná ochrana budov, Požadavky, v platném znění
- TNI 74 6077 - Okna a vnější dveře - Požadavky na zabudování, v platném znění
- Zákona č. 22/1997 Sb. O technických požadavcích na výrobky, v platném znění
- Vyhláška č. 268/2009 Sb. o technických požadavcích na stavby, v platném znění
- aktuálního doporučení výrobce profilů (statika sestav, max. velikosti atd.)

- ČSN EN 12 207 - Okna a dveře - Průvzdušnost - Klasifikace
- ČSN EN 12 208 - Okna a dveře - Vodotěsnost - Klasifikace
- ČSN EN 12 210 - Okna a dveře - Odolnost proti zatížení větrem - Klasifikace
- ČSN EN 13 830 - Lehké obvodové pláště - Norma výrobku
- ČSN EN 14 351-1+A1 - Okna a dveře - Norma výrobku

A

DÍL: SPECIFIKACE VÝPLNÍ: MĚŘ.: 1:75

SMĚR POHLEDU:

POZICE:

PODLAŽÍ:

MNOŽSTVÍ:

POPIS:


B

01

1. NP

1 kpl

okenní sestava: 10x 4-dílné okno + 11x 2-dílné pevné zasklené (MIV)
základní rozměr: 30 000 mm x 2 100 mm

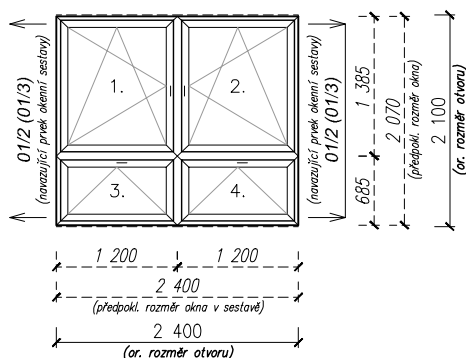

INTERIÉR

9 ks

prvek sestavy č.:

01/1

(pozn.: průběžný prvek)

okno

základní rozměr:

4-dílný prvek

2 400 mm x 2 100 mm

barva rámu / typ:

bílá - RAL 9016 / 5-komorový 70 mm

křídlo č. ... - způsob otevírání:

1. / 2. - OS levé / OS pravé, mikroventilace
3., 4. - S, mikroventilace

zasklení:

izolační dvojsklo 4/16/4

výplň / prostup:


Ar / Ug = 1,1 W/m2K

doplňky:

- žaluzie hliníková, řetízková, bílá

počet ks:

9 x 4 = 36

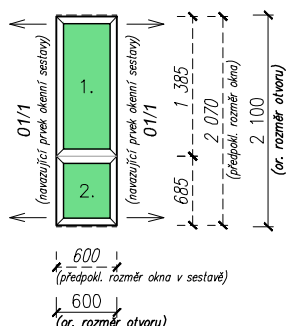

EXTERIÉR

9 ks

prvek sestavy č.:

01/2

(pozn.: průběžný prvek)

pevné zasklení (neprůhledné)

základní rozměr:

2-dílný prvek

600 mm x 2 100 mm

barva rámu / typ:

bílá - RAL 9016 / 5-komorový 70 mm

křídlo č. ... - způsob otevírání:

1., 2. - F

zasklení:

barva zasklení:

izolační dvojsklo 4/16/4


interiér (uvnitř) bílá - RAL 9016

exteriér (vně) tmavě zelená

(pozn.: č. barvy dle RAL bude upřesněno na stavbě)

výplň / prostup:

Ar / Ug = 1,1 W/m2K

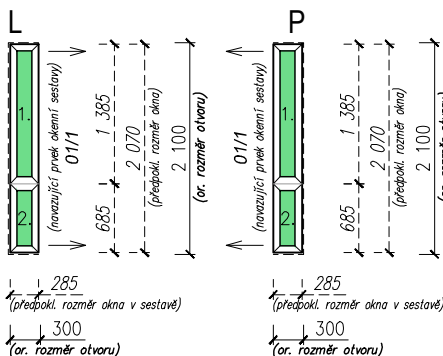

EXTERIÉR

1 ks + 1 ks

prvek sestavy č.:

01/3 + 01/4

(pozn.: koncové prvky - levý / pravý)

pevné zasklení (neprůhledné)

základní rozměr:

2-dílný prvek

300 mm x 2 100 mm

barva rámu / typ:

bílá - RAL 9016 / 5-komorový 70 mm

křídlo č. ... - způsob otevírání:

1., 2. - F

zasklení:

barva zasklení:

izolační dvojsklo 4/16/4

interiér (uvnitř) bílá - RAL 9016

exteriér (vně) tmavě zelená

(pozn.: č. barvy dle RAL bude upřesněno na stavbě)

výplň / prostup:

Ar / Ug = 1,1 W/m2K

specifikace pro sestavu: (komplet)

vnitřní parapet:	šířka:	místnost č.:	délka:	počet ks:
PVC komůrkový, nos, krytky, bílý	150 mm	116+123	2 500 mm	2
		115+119+120	2 750 mm	3
		117	5 600 mm	1
		118+119	2 725 mm	2
		122	2 850 mm	1

vnější parapet:

hliníkový, bílý

šířka:

240 mm

celková délka:

30 000 mm

1

poznámka:

dispozice a způsob složení okenní sestavy viz str. 4. "POHLED ZÁPADNÍ"
dispozice a orientační rozměry vnitřních parapetů viz str. 4. "PŮDORYS 1. NP"

AKCE:

VÝMĚNA ČÁSTI OKEN V 1. A 2. NP OBJEKTU č. 002

OBJEKT: č. 002 - BUDOVA SPRÁVY VĚZNICE

DÍL: SPECIFIKACE VÝPLNÍ: MĚŘ.: 1:75

SMĚR POHLEDU:

POZICE: PODLAŽÍ:

MNOŽSTVÍ:



POPIS:

B**02****1. NP**

INTERIÉR

1 kplokenní sestava:
základní rozměr: 8-dílný prvek
4 200 mm x 2 100 mmbarva rámu / typ: bílá - RAL 9016 / 5-komorový 70 mm
křídlo č. ... - způsob otevírání: 1., 3. / 2., 4. - OS levé / OS pravé, mikroventilace
5. - 8. - S, mikroventilacezasklení: izolační dvojsklo 4/16/4
výplň / prostup: Ar / Ug = 1,1 W/m2Kvnitřní parapet: šířka: délka: počet ks:
PVC komůrkový, nos, krytky, bílý 150 mm 4 200 mm 1



vnější parapet: hliníkový, bílý 240 mm 4 200 mm 1

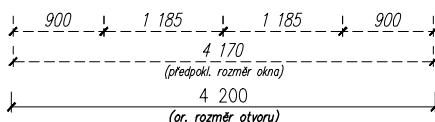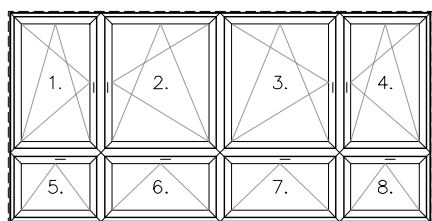doplňky: počet ks:
- žaluzie hliníková interiérová, řetízková, bílá 8**03****1. NP**

INTERIÉR

1 kplokenní sestava:
základní rozměr: 8-dílný prvek
4 200 mm x 2 100 mmbarva rámu / typ: bílá - RAL 9016 / 5-komorový 70 mm
křídlo č. ... - způsob otevírání: 1., 3. / 2., 4. - OS levé / OS pravé, mikroventilace
5. - 8. - S, mikroventilacezasklení: izolační dvojsklo 4/16/4
výplň / prostup: Ar / Ug = 1,1 W/m2Kvnitřní parapet: šířka: délka: počet ks:
PVC komůrkový, nos, krytky, bílý 150 mm 4 200 mm 1

vnější parapet: hliníkový, bílý 240 mm 4 200 mm 1

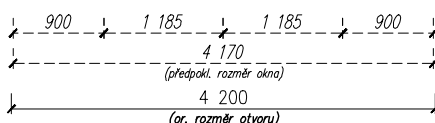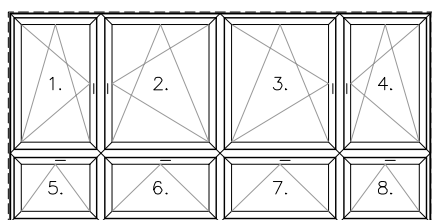doplňky: počet ks:
- žaluzie hliníková interiérová, řetízková, bílá 8**04****1. NP**



EXTERIÉR

1 kplokenní sestava:
základní rozměr: 6-dílný prvek
2 700 mm x 2 100 mmbarva rámu / typ: bílá - RAL 9016 / 5-komorový 70 mm
křídlo č. ... - způsob otevírání: 1. / 2. - OS levé / OS pravé, mikroventilace
3., 4. - S, mikroventilace
5., 6. - Fzasklení: izolační dvojsklo 4/16/4
barva pevného zasklení: interiérová (uvnitř) bílá - RAL 9016
(neprůhledné) exteriérová (vně) tmavě zelená
(pozn.: č. barvy dle RAL bude upřesněno na stavbě)

výplň / prostup: Ar / Ug = 1,1 W/m2K

vnitřní parapet: šířka: délka: počet ks:
PVC komůrkový, nos, krytky, bílý 150 mm 2 400 mm 1



vnější parapet: hliníkový, bílý 240 mm 2 700 mm 1

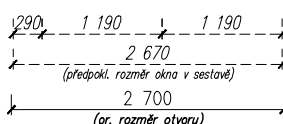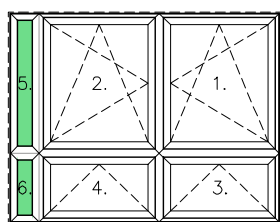doplňky: počet ks:
- žaluzie hliníková interiérová, řetízková, bílá 4**05****1. NP + 2. NP**

INTERIÉR

4 ks + 4 ksokno:
základní rozměr: 1-dílný prvek
900 mm x 1 500 mmbarva rámu / typ: bílá - RAL 9016 / 5-komorový 70 mm
způsob otevírání: OS levé, mikroventilacezasklení: izolační dvojsklo 4/16/4
výplň / prostup: Ar / Ug = 1,1 W/m2Kvnitřní parapet: šířka: délka: počet ks:
PVC komůrkový, nos, krytky, bílý 150 mm 900 mm 8

vnější parapet: hliníkový, bílý 240 mm 900 mm 8

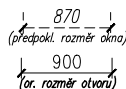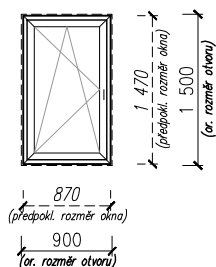doplňky: počet ks:
- žaluzie hliníková interiérová, řetízková, bílá 8

AKCE:

VÝMĚNA ČÁSTI OKEN V 1. A 2. NP OBJEKTU č. 002

OBJEKT: č. 002 - BUDOVA SPRÁVY VĚZNICE

DÍL: SPECIFIKACE VÝPLNÍ: MĚŘ.: 1:75 SMĚR POHLEDU:




POZICE: PODLAŽÍ: MNOŽSTVÍ: POPIS:

B**06****2. NP****1 kpl**

EXTERIÉR


1 ks

okenní sestava: 14-dílný prvek
základní rozměr: 6 900 mm x 2 100 mm
prvek sestavy č.: **06/1**

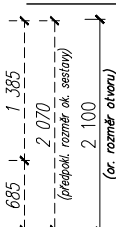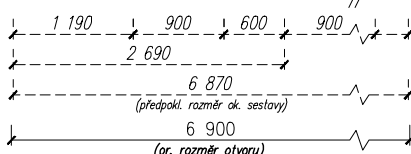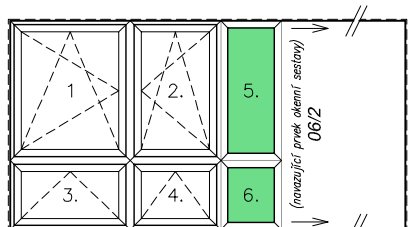

1x okno + 1x pevné zasklení základní rozměr: 1x 4-dílný prvek + 1x 2-dílný prvek 2 690 mm x 2 100 mm
barva rámu / typ: bílá - RAL 9016 / 5-komorový 70 mm
křídlo č. ... - způsob otevírání: 1. / 2. - OS pravé / OS levé, mikroventilace 3., 4. - S, mikroventilace 5., 6. - F
zasklení: izolační dvojsklo 4/16/4
barva pevného zasklení: interiéru (uvnitř) bílá - RAL 9016 exteriéru (vně) tmavě zelená (pozn.: č. barvy dle RAL bude upřesněno na stavbě)
výplň / prostup: Ar / Ug = 1,1 W/m2K

doplňky: počet ks:
- žaluzie hliníková interiérová, řetízková, bílá 4

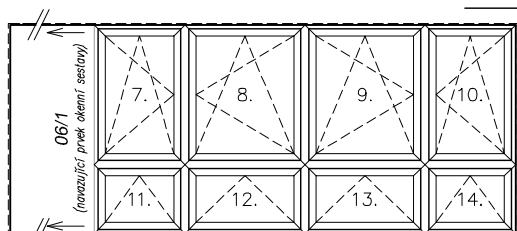prvek sestavy č.: **06/2**

EXTERIÉR

1 ks

2x okno základní rozměr: 2x 4-dílný prvek 4 180 mm x 2 100 mm
barva rámu / typ: bílá - RAL 9016 / 5-komorový 70 mm
křídlo č. ... - způsob otevírání: 7., 9. / 8., 10. - OS pravé / OS levé, mikroventilace 11. - 14. - S, mikroventilace

zasklení: izolační dvojsklo 4/16/4
výplň / prostup: Ar / Ug = 1,1 W/m2K

doplňky: počet ks:
- žaluzie hliníková interiérová, řetízková, bílá 8




specifikace pro sestavu: (komplet)

vnitřní parapet:	šířka:	délka:	počet ks:
PVC komůrkový, nos, krytky, bílý	150 mm	6 900 mm	1
vnější parapet:			
hliníkový, bílý	240 mm	6 900 mm	1

poznámka: dispozice a způsob složení okenní sestavy viz str. 5. "POHLED VÝCHODNÍ"

07**2. NP****1 ks**

INTERIÉR

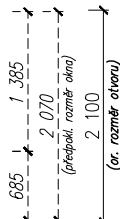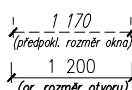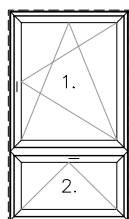

okno: 1-dílný prvek
základní rozměr: 1 200 mm x 2 100 mm

barva rámu / typ: bílá - RAL 9016 / 5-komorový 70 mm
způsob otevírání: OS pravé, mikroventilace
zasklení: izolační dvojsklo 4/16/4
výplň / prostup: Ar / Ug = 1,1 W/m2K

vnitřní parapet:	šířka:	délka:	počet ks:
PVC komůrkový, nos, krytky, bílý	150 mm	1 200 mm	1
vnější parapet:			
hliníkový, bílý	240 mm	1 200 mm	1

doplňky: počet ks:
- žaluzie hliníková interiérová, řetízková, bílá 2

DÍL: OSTATNÍ SPECIFIKACE:

C

NABÍDKA BUDE DÁLE OBSAHOVAT OCENĚNÍ TĚCHTO POLOŽEK:


- demontáž a likvidace stávajících výplní (včetně doplňků), odvoz vybourané suti
- montáž nových výplní a doplňků, seřízení a kontrola funkčnosti
- dodávku a montáž interiérových (parotěsnících) a exteriérových (paropropustných) těsnících pásků *
- dokončovací zednické práce: začistění do stávajících vnitřních i vnějších povrchů, vč. opravy keramických obkladů (hyg. zázemí v 1. a 2. NP) **
- hrubý úklid

Pozn.: * těsnící pásky budou naceněny spolu s výměrou u každé specifikace výplní zvlášť

** design a rozměr obkladů bude předem odsouhlasen odpovědnou osobou investora!


VEŠKERÉ ROZMĚRY (VÝPLNÍ, PARAPETŮ, DOPLŇKŮ) JE NUTNO PŘED DODÁVKOU A MONTÁŽÍ UPŘESNIT NA STAVBĚ!

POHLED ZÁPADNÍ (SCHEMA)

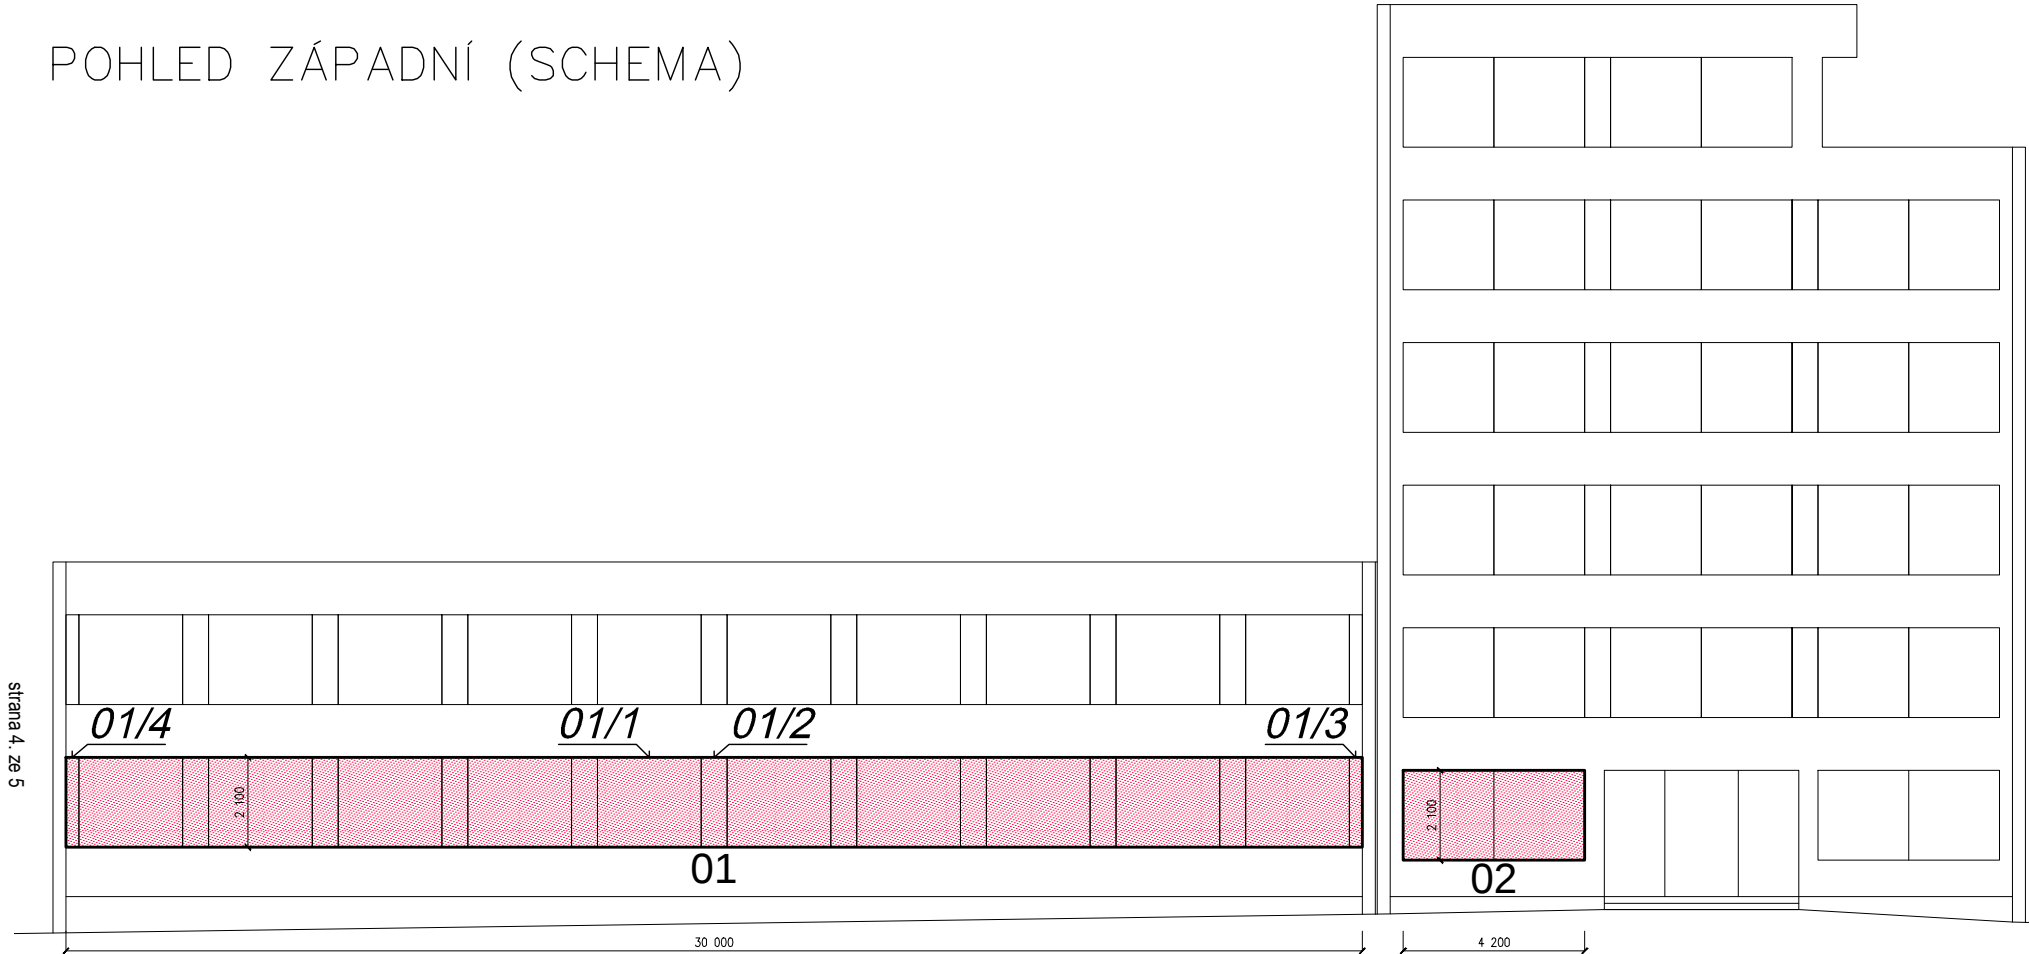

strana 4. ze 5


PŮDORYS 1. NP (VÝŘEZ PRO SESTAVU POZICE č. 01 a POZICE č. 02)

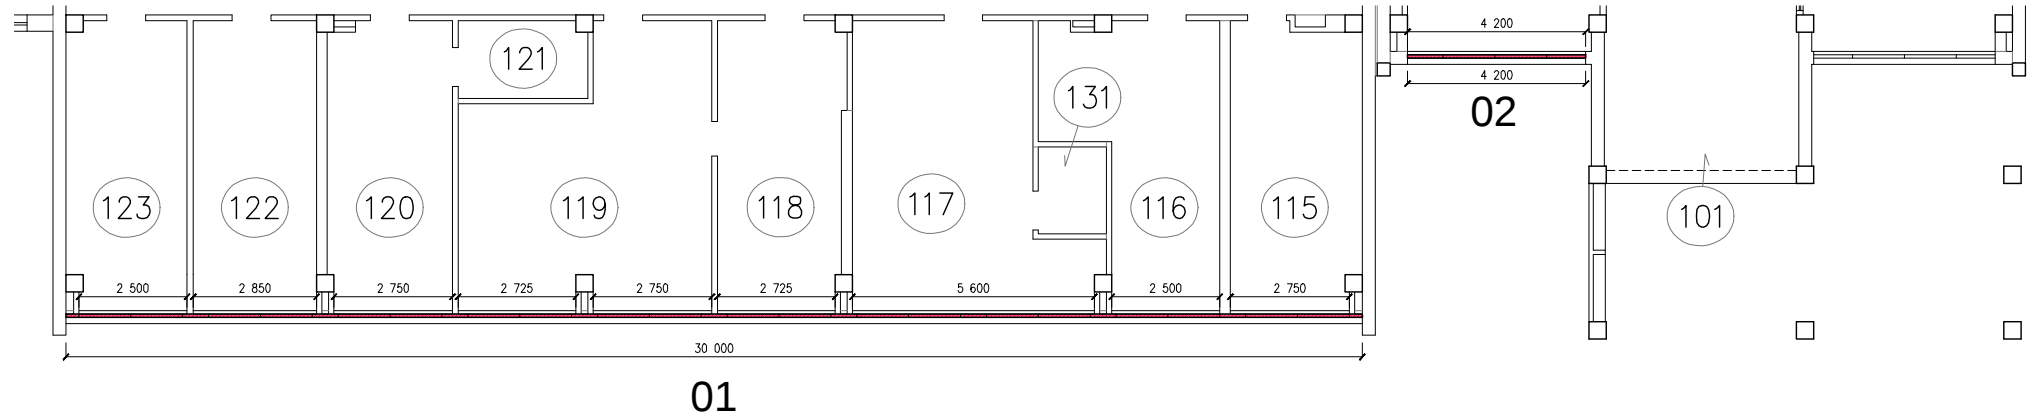

POHLED VÝCHODNÍ (SCHEMA)



POHLED SEVERNÍ (SCHEMA)

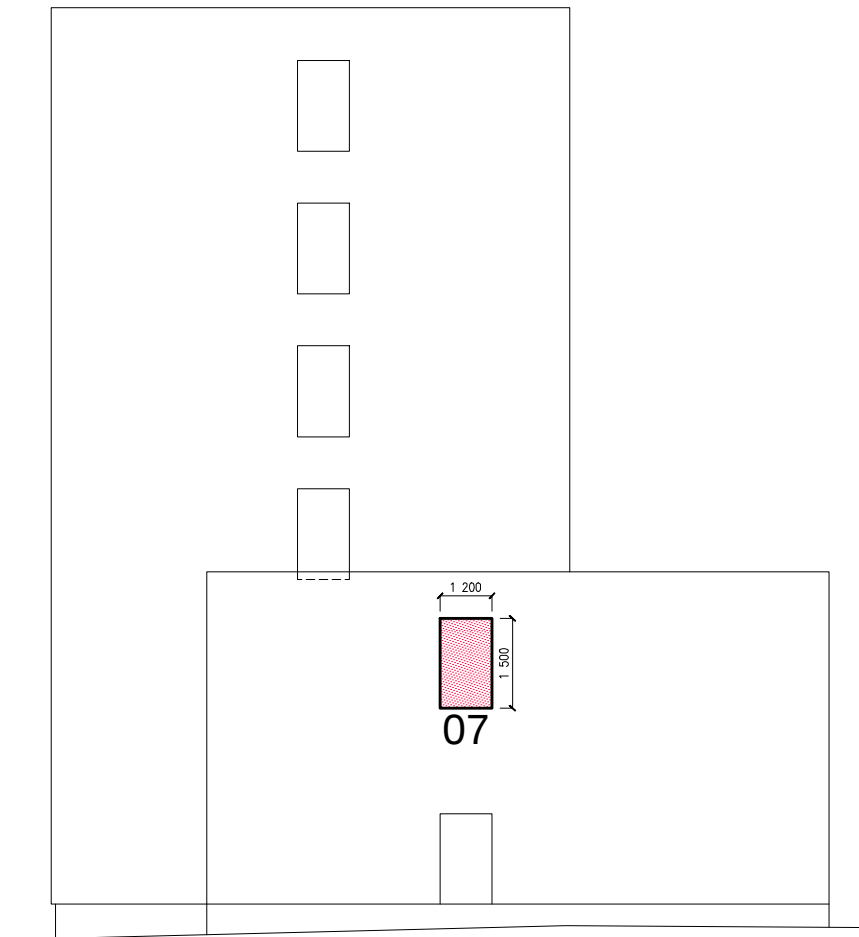

PŮDORYS 2. NP (VÝŘEZ PRO SESTAVU POZICE č. 06)

