


PŮDORYS 1.NP - NAVRHOVANÝ STAV

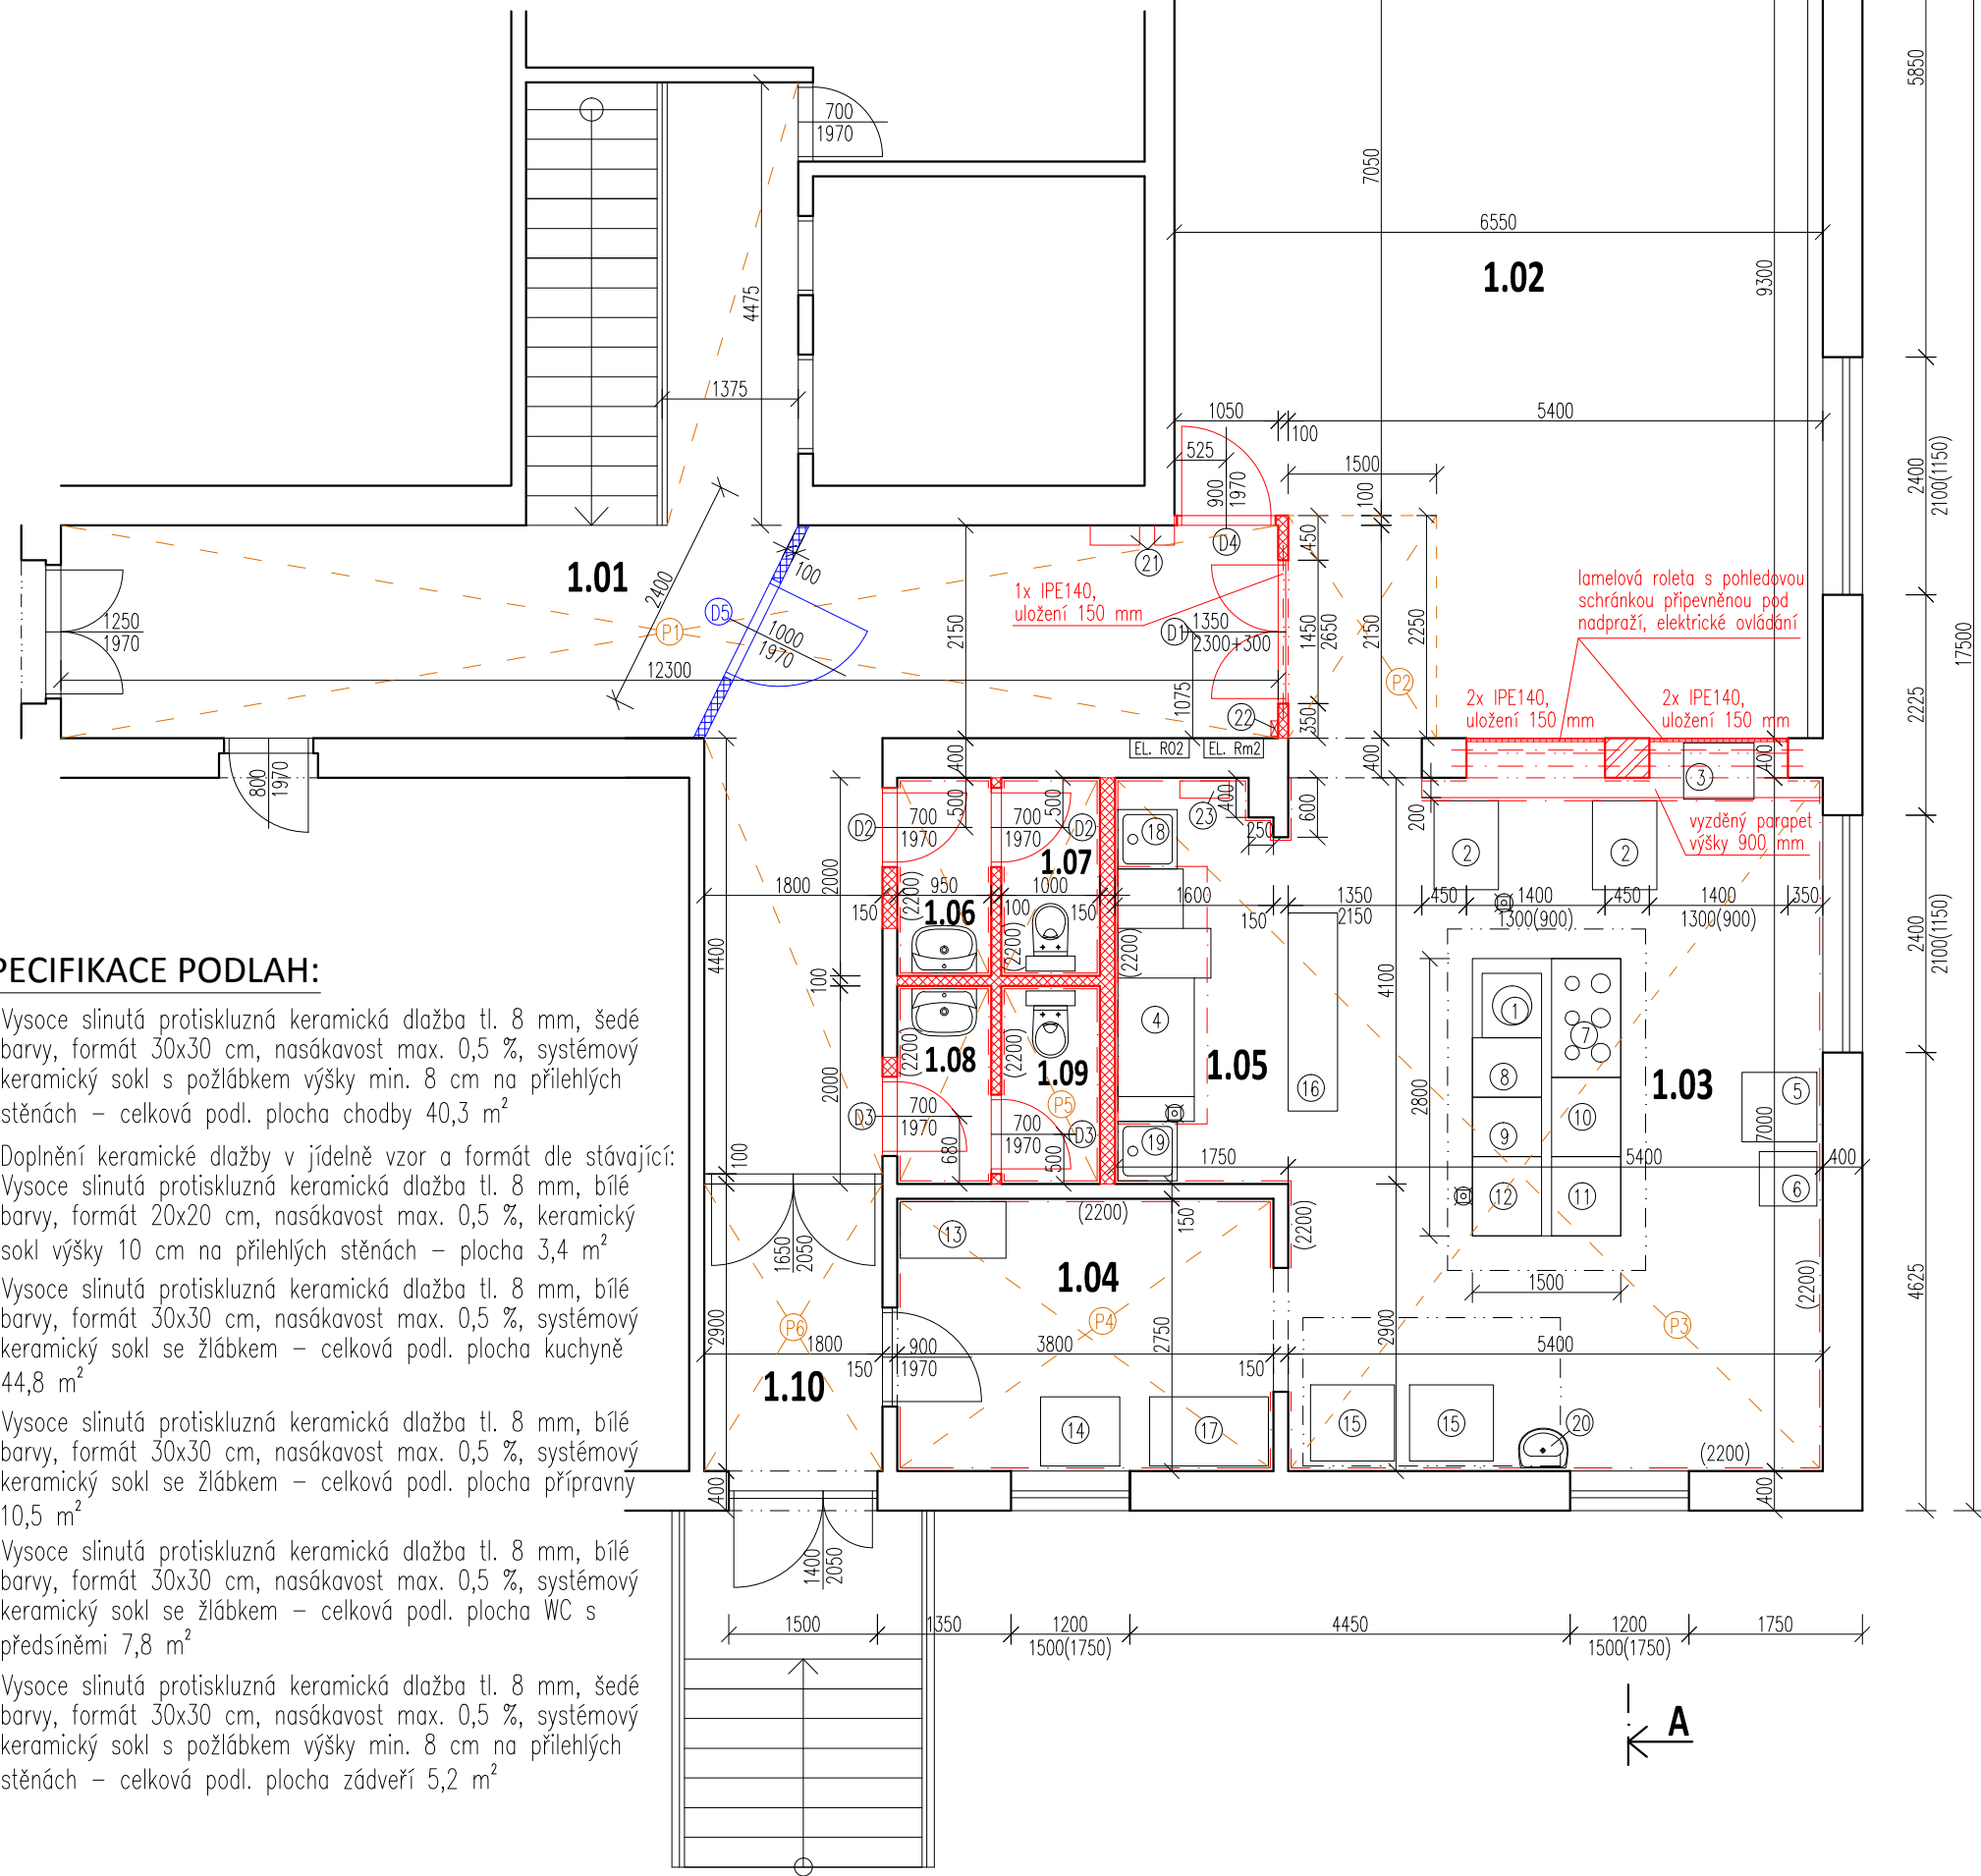

SPECIFIKACE PODLAH:

- (P1) Vysoce slinutá protiskluzná keramická dlažba tl. 8 mm, šedé barvy, formát 30x30 cm, nasákavost max. 0,5 %, systémový keramický sokl s pozlábkem výšky min. 8 cm na přilehlých stěnách – celková podl. plocha chodby 40,3 m²
- (P2) Doplnění keramické dlažby v jídelně vzor a formát dle stávající: Vysoce slinutá protiskluzná keramická dlažba tl. 8 mm, bílé barvy, formát 20x20 cm, nasákavost max. 0,5 %, keramický sokl výšky 10 cm na přilehlých stěnách – plocha 3,4 m²
- (P3) Vysoce slinutá protiskluzná keramická dlažba tl. 8 mm, bílé barvy, formát 30x30 cm, nasákavost max. 0,5 %, systémový keramický sokl se žlábkem – celková podl. plocha kuchyně 44,8 m²
- (P4) Vysoce slinutá protiskluzná keramická dlažba tl. 8 mm, bílé barvy, formát 30x30 cm, nasákavost max. 0,5 %, systémový keramický sokl se žlábkem – celková podl. plocha přípravy 10,5 m²
- (P5) Vysoce slinutá protiskluzná keramická dlažba tl. 8 mm, bílé barvy, formát 30x30 cm, nasákavost max. 0,5 %, systémový keramický sokl se žlábkem – celková podl. plocha WC s předsiněmi 7,8 m²
- (P6) Vysoce slinutá protiskluzná keramická dlažba tl. 8 mm, šedé barvy, formát 30x30 cm, nasákavost max. 0,5 %, systémový keramický sokl s pozlábkem výšky min. 8 cm na přilehlých stěnách – celková podl. plocha zádveří 5,2 m²

LEGENDA GASTRO:

- ① El. stolička KROMET 5kW průměr 400 mm
- ② El. ohřívací vozík 3 vany
- ③ El. chladicí vitrína
- ④ Mycí linka MEIKO K 200
- ⑤ El. chladnička s mrazákem 450 l
- ⑥ El. chladnička s mrazákem 120 l (na vzorky)
- ⑦ El. sporák s 6 plotýnkami a el. troubou KROMET
- ⑧ El. grilovací plotna KROMET
- ⑨ El. fritéza dvoukomorová 8+8 l KROMET
- ⑩ El. smažicí pánev 50 l KROMET
- ⑪ El. smažicí pánev 64 l KROMET
- ⑫ El. varný kotel 80 l KROMET
- ⑬ El. univerzální robot ALBA RE-22
- ⑭ El. smažicí pánev 50 l KROMET
- ⑮ Konvektomat Rational CPC 61
- ⑯ Regál na nádobí (nerez)
- ⑰ Nerez stůl
- ⑱ Nerez dřez
- ⑳ Nerez nástěnné umyvadlo s kolenovým ovládáním

LEGENDA:

- ⑳ Elektronický jídelní systém s čtečkou karet – nutno demontovat a přesunout
- ㉑ Varovné tlačítko: požární hlásič – nutno demontovat a přesunout na novou stěnu
- ㉒ Elektro: Ovládací panel VZT – nutno demontovat a přesunout

SPECIFIKACE DVEŘÍ:

- ㉓ Stávající dveře do jídelny šetrně vymontovat, repasovat, nový nátěr a osazení do nové příčky
- ㉔ Nové dveře plné, pravé o rozměrech 700x1970 mm, s větrací mřížkou u podlahy 500x90 mm, včetně nové ocelové zárubně
- ㉕ Nové dveře plné, levé o rozměrech 700x1970 mm, s větrací mřížkou u podlahy 500x90 mm, včetně nové ocelové zárubně
- ㉖ Nové dveře prosklené ze 3/3, pravé o rozměrech 900x1970 mm, včetně nové ocelové zárubně

LEGENDA MATERIÁLŮ:

- Stávající cihelné zdívo
- Nové zdívo z přesných tvárnic a příčkovek YTONG
- Nové zdívo z cihel plných pálených

LEGENDA DOČASNÝCH KONSTRUKCÍ:

- Zdívo z přesných příčkovek YTONG tl. 100 mm, neomítnuto, dočasná protiprachová příčka
- Dveře plné, pravé o rozměrech 1000x1970 mm, včetně ocelové zárubně

LEGENDA MÍSTNOSTÍ (1.NP):

č.místn.	Účel místnosti	Plocha[m ²]	Světla výška [m]	Podlaha
1.01	Chodba	40,0	3,65	Nová ker. dlažba
1.02	Jídlna zaměstnanců	58,3	3,65	Keramická dlažba (doplnit dle stávající)
1.03	Varna pro zaměstnance	37,8	3,65	Nová ker. dlažba
1.04	Přípravná jídel	10,5	3,65	Nová ker. dlažba
1.05	Umývárna nádobí	7,0	3,65	Nová ker. dlažba
1.06	Předsiň WC Ženy	1,9	3,00	Nová ker. dlažba
1.07	Kabinka WC Ženy	2,0	3,00	Nová ker. dlažba
1.08	Předsiň WC Muži	1,9	3,00	Nová ker. dlažba
1.09	Kabinka WC Muži	2,0	3,00	Nová ker. dlažba
1.10	Zádveří	5,2	3,65	Nová ker. dlažba

POZNÁMKY:

- Původní dveře do varny budou odstraněny, otvor bude ponechán.
- Některé původní příčky a komín budou odstraněny.
- Do stávajícího skladu a úklidu budou dispozičně umístěny WC.
- V rozšířené varně budou provedeny nové keramické dlažby a obklady bílé barvy do výšky 2,2 m, sokl se žlábkem.
- Na nových WC budou provedeny nové keramické dlažby a obklady bílé barvy do výšky 2,2 m, sokl se žlábkem.
- Všechny viditelné hrany stěn budou opatřeny nerez lištami proti poškození v. 1,5 m.
- V rámci stavebních úprav je nutná úprava stávajících rozvodů elektroinstalací, vodovodu, kanalizace a vzduchotechniky z nových WC.
- V přilehlé chodbě bude provedena nová keramická dlažba, sokl s pozlábkem.
- Pod sestavou gastro spotřebičů umístěnou uprostřed místnosti 1.03 bude vybetonován podstavec výšky 50 mm, beton C25/30 s výztužnou KARI sítí Ø 5mm, oka 10/10 cm. Podstavec bude obložen keramickou dlažbou jako okolní podlaha a po stranách bude opatřen keramickým soklovým žlábkem pro lepší údržbu čistoty podlahy. Na hygienický podstavec se umístí gastro spotřebiče.
- Před realizací stavebních úprav bude v chodbě vybudována protiprachová příčka.

Název stavby:
STAVEBNÍ ÚPRAVY KUCHYNĚ A VYBUDOVÁNÍ SOCIÁLNÍHO ZAŘÍZENÍ V OBJEKTU "F" VĚZNICE ORÁČOV
Místo stavby:
č. parc. st. 217 k.ú. Oráčov (712 078), okres Rakovník
Investor:
Vězeňská služba České republiky - Věznice Oráčov Oráčov 159, 270 32 Oráčov
Generální projektant:
KT ING s.r.o. Podvinný mlýn 2131/11, Praha 9 - Libeň, 190 00 Ing. Aleš Tuček, +420 775 337 879, tucek@kting.cz Ing. Tomáš Kaplan, +420 777 605 045, kaplan@kting.cz
Vypracoval:
KT ING s.r.o. Podvinný mlýn 2131/11, Praha 9 - Libeň, 190 00 Ing. Jan Švácha, +420 723 498 624, svacha@kting.cz
Stupeň dokumentace:
DOKUMENTACE PRO PROVEDENÍ STAVBY
Formát výkresu / počet A4 / měřítko:
525 x 297mm / 3x A4 / 1:75
Datum vypracování / revize:
20.07.2017 / A0 - 20.07.2017
Část dokumentace:
D.1.1 - Architektonické a stavebně technické řešení
Obsah:
PŮDORYS 1.NP - NAVRHOVANÝ STAV
Číslo výkresu:
D.1.1.2.5