


PŮDORYS 1.NP - VZDUCHOTECHNIKA

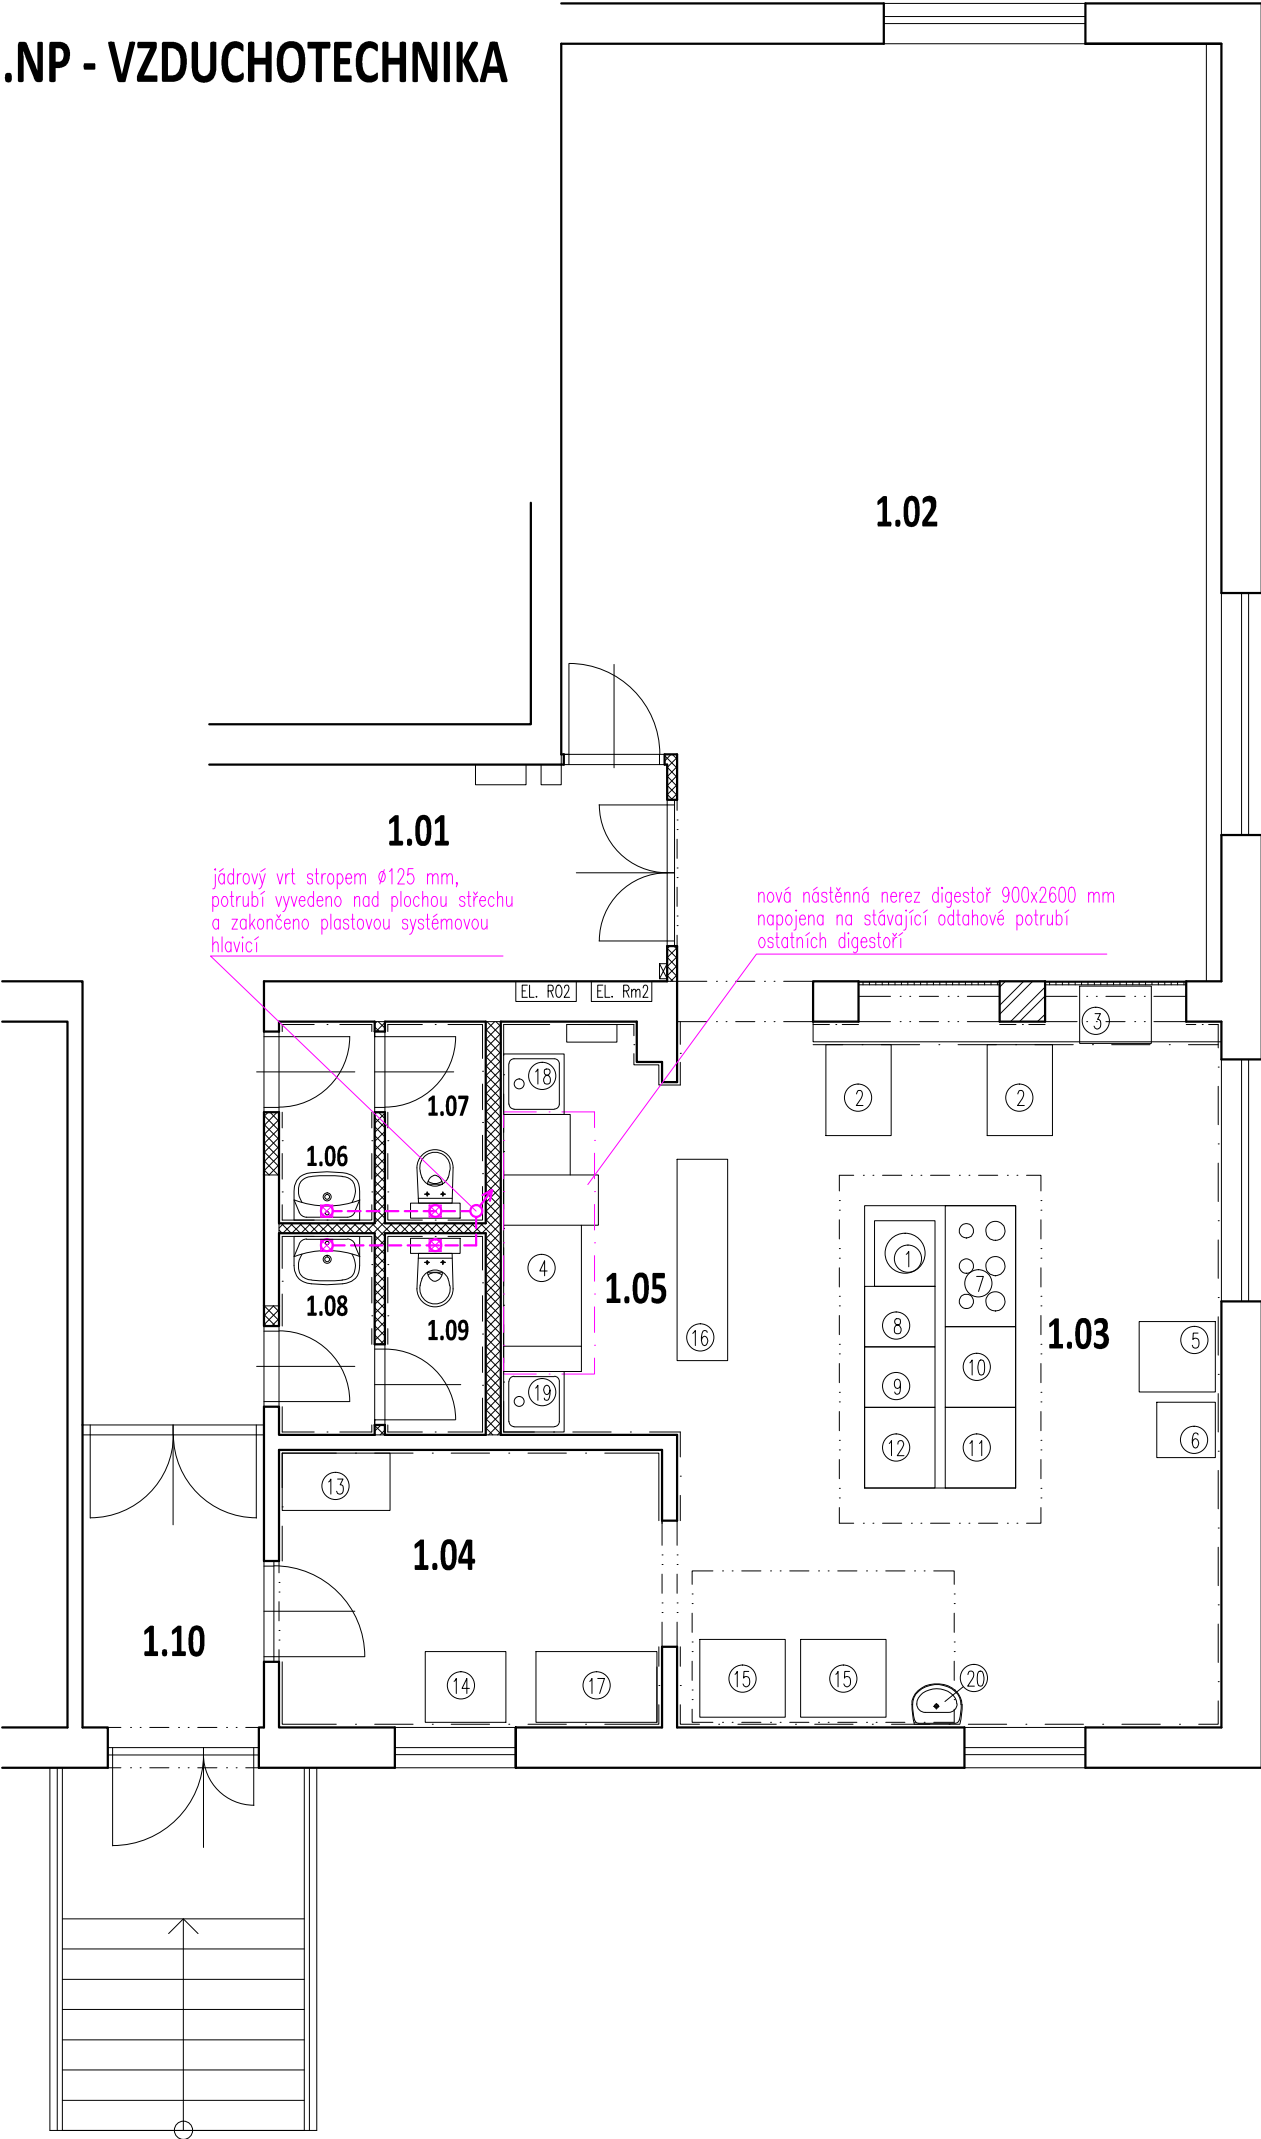

LEGENDA:

- Stropní axiální ventilátor Ø120 mm
- Plastové potrubí Ø120 mm vedené v SDK podhledu
- Stoupací potrubí odvětrání WC Ø120 mm nad plochou střechu pomocí systémové plastové hlavice

LEGENDA GASTRO:

- 1 El. stolička KROMET 5kW průměr 400 mm
- 2 El. ohřívací vozík 3 vany
- 3 El. chladicí vitrína
- 4 Mycí linka MEIKO K 200
- 5 El. chladnička s mrazákem 450 l
- 6 El. chladnička s mrazákem 120 l (na vzorky)
- 7 El. sporák s 6 plotýnkami a el. troubou KROMET
- 8 El. grilovací plotna KROMET
- 9 El. fritéza dvoukomorová 8+8 l KROMET
- 10 El. smažicí pánev 50 l KROMET
- 11 El. smažicí pánev 64 l KROMET
- 12 El. varný kotel 80 l KROMET
- 13 El. univerzální robot ALBA RE-22
- 14 El. smažicí pánev 50 l KROMET
- 15 Konvektomat Rational CPC 61
- 16 Regál na nádobí (nerez)
- 17 Nerez stůl
- 18 Nerez dřez hluboký
- 19 Nerez dřez
- 20 Nerez nástěnné umyvadlo s kolenovým ovládáním

LEGENDA MÍSTNOSTÍ (1.NP):

č.místn.	Účel místnosti	Plocha[m ²]	Světlná výška [m]
1.01	Chodba	40,0	3,65
1.02	Jídelna zaměstnanců	58,3	3,65
1.03	Varna pro zaměstnance	37,8	3,65
1.04	Příprava jídel	10,5	3,65
1.05	Umývárna nádobí	7,0	3,65
1.06	Předsíň WC Ženy	1,9	3,00
1.07	Kabinka WC Ženy	2,0	3,00
1.08	Předsíň WC Muži	1,9	3,00
1.09	Kabinka WC Muži	2,0	3,00
1.10	Zádvěří	5,2	3,65

Název stavby:	STAVEBNÍ ÚPRAVY KUCHYNĚ A VYBUDOVÁNÍ SOCIÁLNÍHO ZAŘÍZENÍ V OBJEKTU "F" VĚZNICE ORÁČOV
Místo stavby:	č. parc. st. 217 k.ú. Oráčov (712 078), okres Rakovník
Investor:	Vězeňská služba České republiky - Věznice Oráčov Oráčov 159, 270 32 Oráčov
Generální projektant:	KT ING s.r.o. Podvinný mlýn 2131/11, Praha 9 - Libeň, 190 00 Ing. Aleš Tuček, +420 775 337 879, tucek@kting.cz Ing. Tomáš Kaplan, +420 777 605 045, kaplan@kting.cz
Vypracoval:	KT ING s.r.o. Podvinný mlýn 2131/11, Praha 9 - Libeň, 190 00 Ing. Jan Švácha, +420 723 498 624, svacha@kting.cz
Stupeň dokumentace:	DOKUMENTACE PRO PROVEDENÍ STAVBY
Formát výkresu / počet A4 / měřítko:	420 x 297mm / 2x A4 / 1:75
Datum vypracování / revize:	20.07.2017 / A0 - 20.07.2017
Část dokumentace:	D.1.1 - Architektonické a stavebně technické řešení
Obsah:	PŮDORYS 1.NP - VZDUCHOTECHNIKA
Číslo výkresu:	D.1.1.2.7