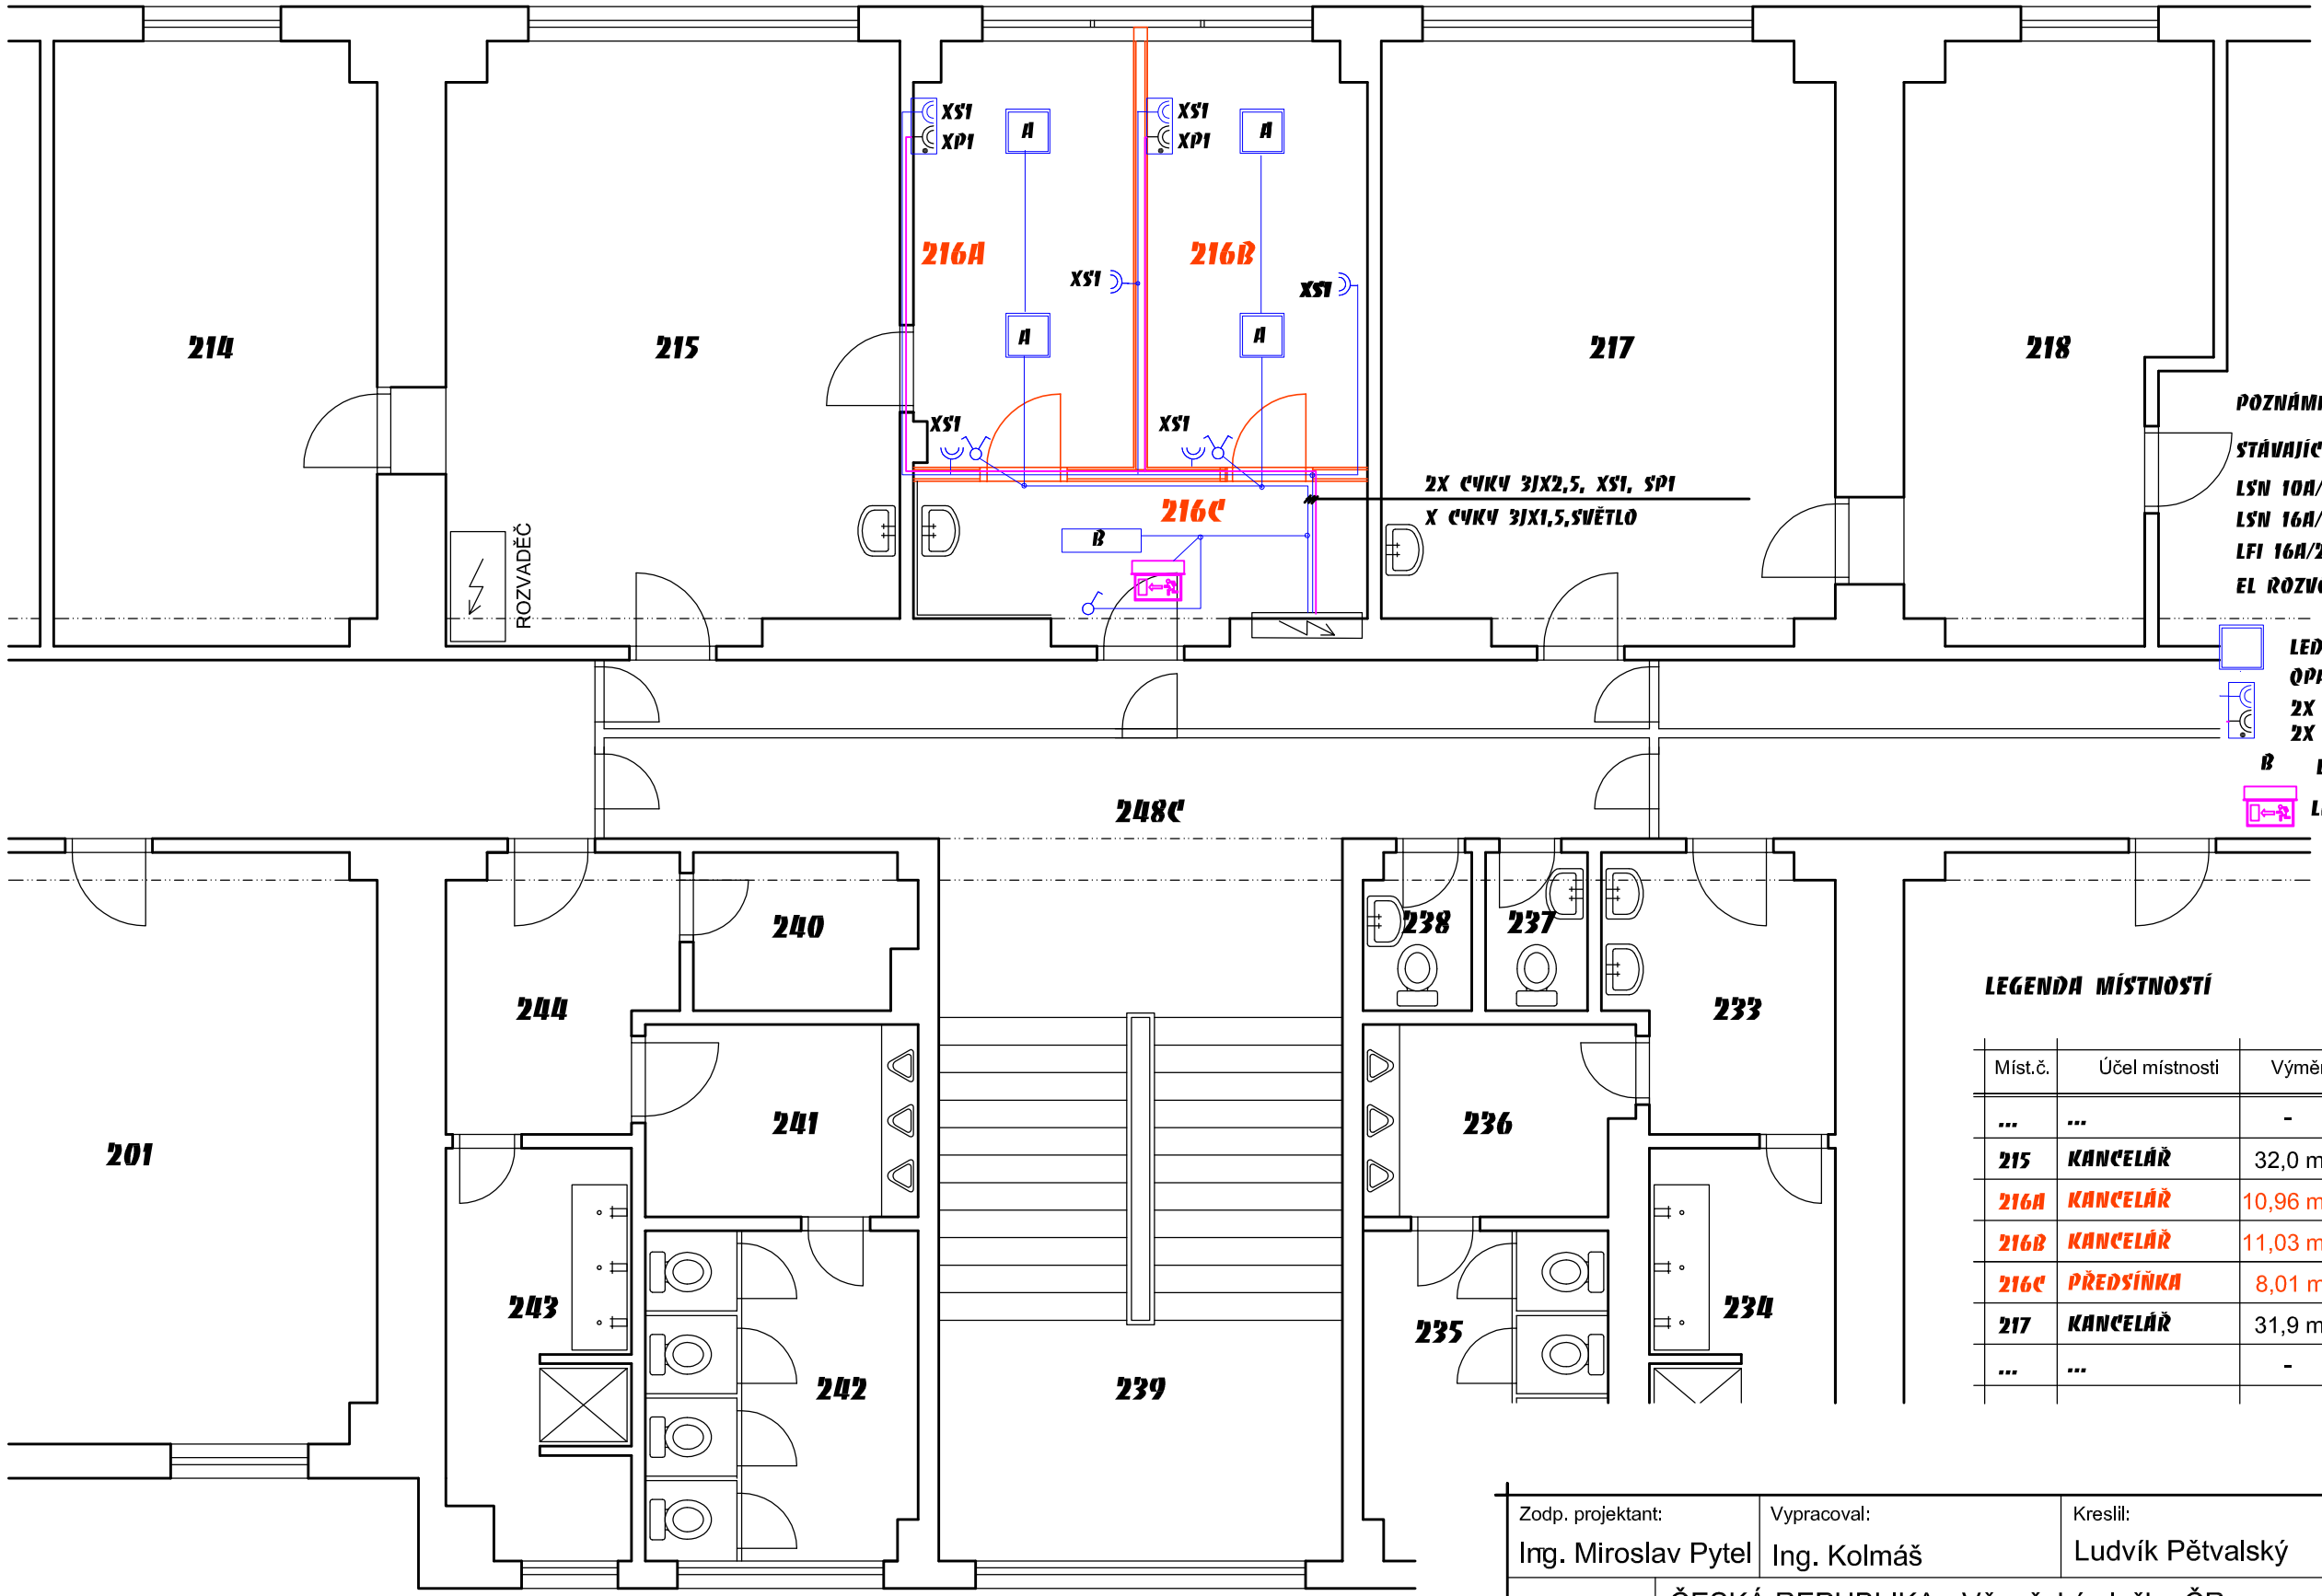

POZNÁMKA

STÁVAJÍCÍ ROZVÁDĚČ SE DOPLNÍ

LSN 10A/1C- SVĚTLO

LSN 16A/1C- ZÁSUVKA XP

LFI 16A/2/0,03A -ZÁSUVKA XS

EL ROZVODY POD OMÍTKOU

LED STROPNÍ SVÍTIDLO QPA/700 36W.3900LM,4000K

2X DVOJRÁMEČEK 2X ZÁSUVKA XS1- BÍLÁ
2X ZÁSUVKA XP1- HNĚDÁ S PŘEPĚT. OCHANOU

B LED STROPNÍ SVÍTIDLO PL2500,2500LM,4000K,21W

LED STROPNÍ NOUZOVÉ 3W,1 HOD

LEGENDA MÍSTNOSTÍ

Míst.č.	Účel místnosti	Výměra	podlaha	stěny
...	...	-	-	-
215	KANCELÁŘ	32,0 m2	PVC	omítka
216A	KANCELÁŘ	10,96 m2	PVC	omítka/sdk,
216B	KANCELÁŘ	11,03 m2	PVC	omítka/sdk
216C	PŘEDSÍŇKA	8,01 m2	PVC	omítka/sdk,
217	KANCELÁŘ	31,9 m2	PVC	omítka
...	...	-	-	-

Zodp. projektant: Ing. Miroslav Pytel	Vypracoval: Ing. Kolmáš	Kreslil: Ludvík Pětvalský	Wamp in s.r.o.
Investor	ČESKÁ REPUBLIKA - Vězeňská služba ČR se sídlem Soudní 1672/1a, 140 67 Praha 4		Stupeň: DSP
Akce	HEŘMANICE-KANCELÁŘE V UBYTOVNĚ ODSOUZENÝCH B		Datum: 11/2017
Místo stavby	Věznice Heřmanice, Orlovská 670/35, 713 02 Ostrava		Zak. číslo: XXX/2017
Část	D.1.4 E) ELEKTROINSTALACE		Měřítko: 1:50
Obsah	SITUAČNÍ SCHÉMA ROZVODU 2NP		Číslo výkresu: E-03