


SCHÉMATICKÝ POHLED NA OPLOCENÍ

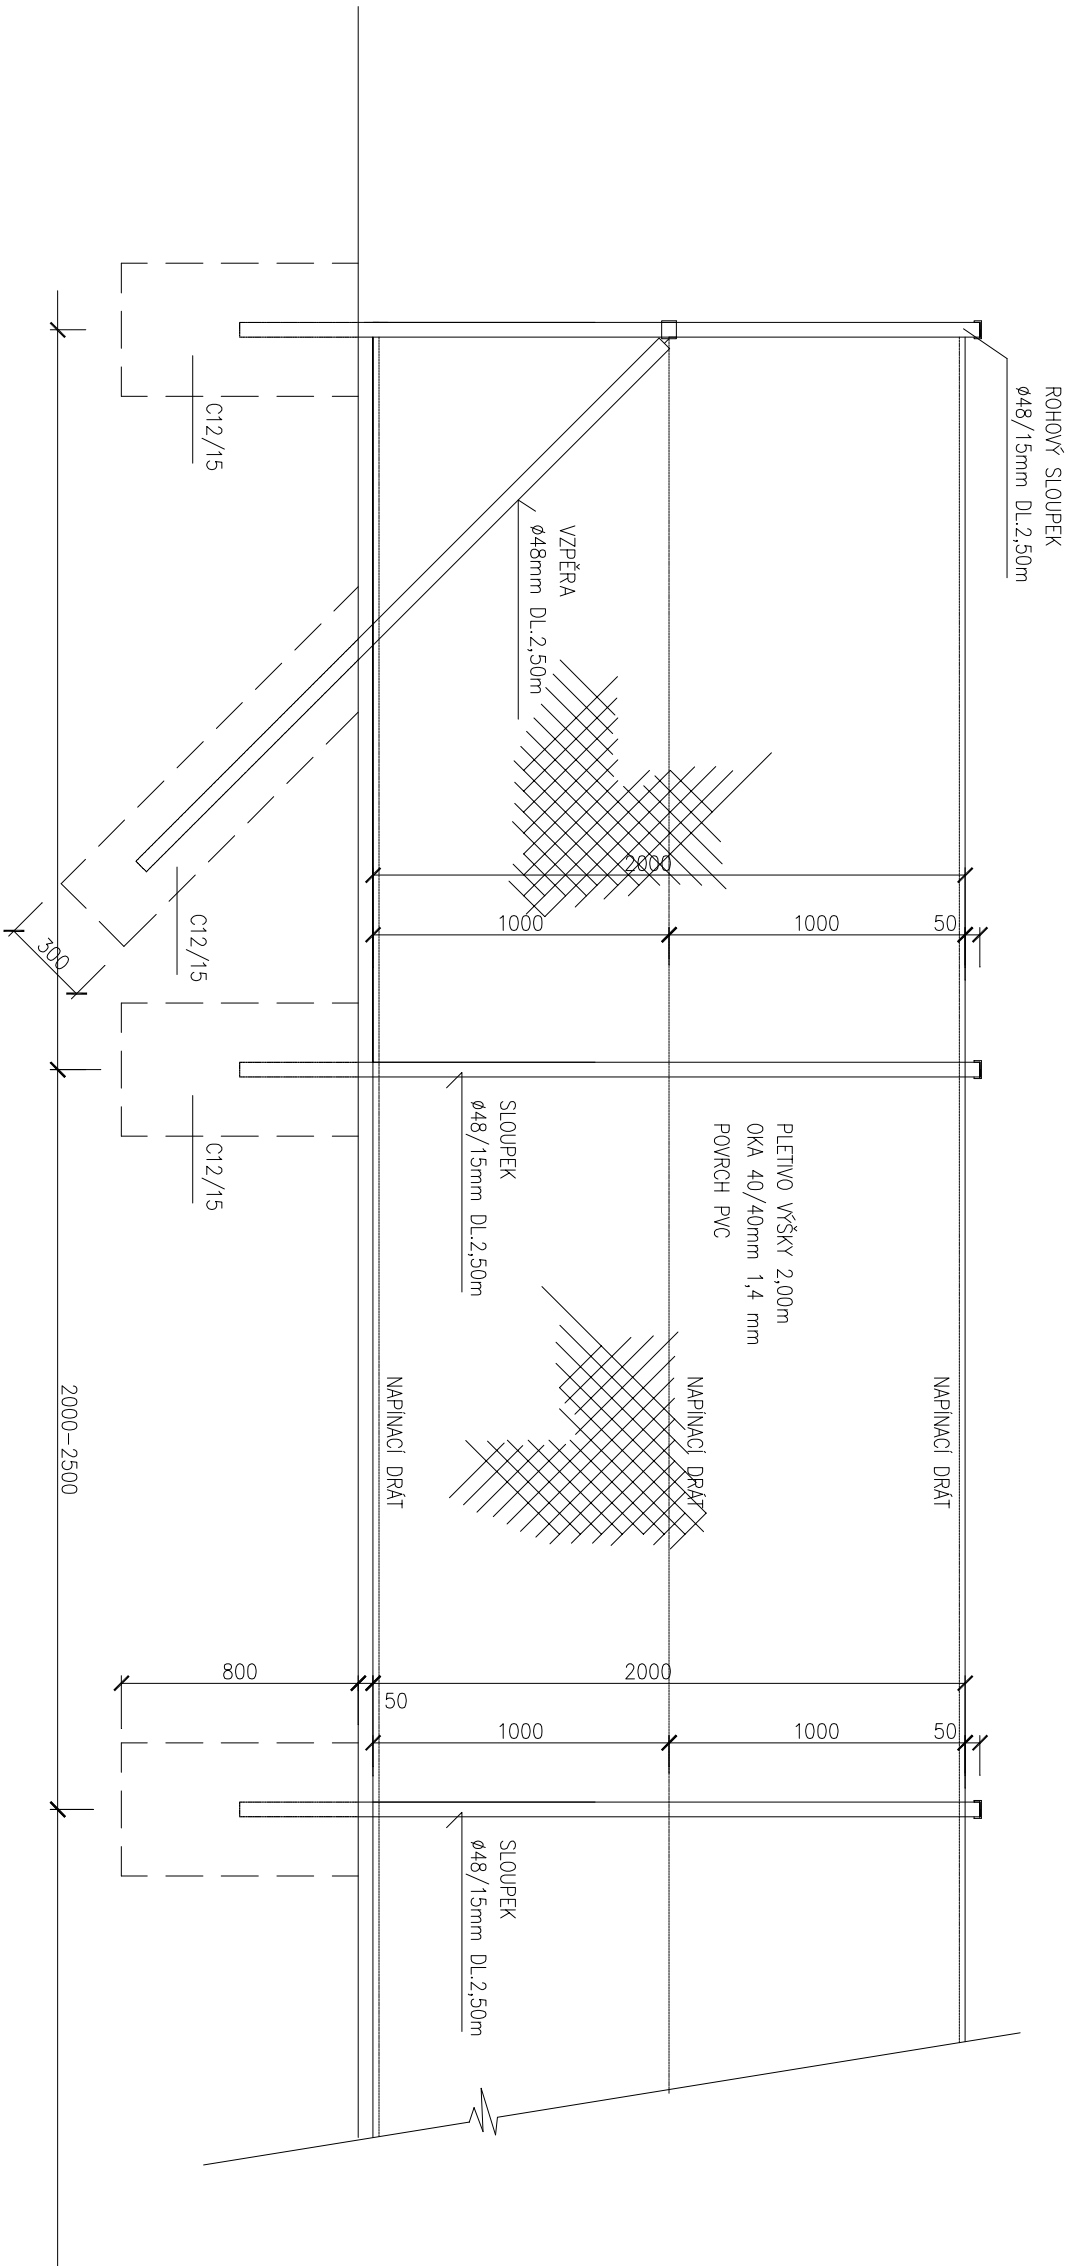

ARCHITEKTONICKO - STAVEBNÍ ŘEŠENÍ  
± 0,000 = 280,35

hlavní projektant:	Ing. Lubomír PETR
zodpovědný projektant:	Ing. Lubomír PETR
vypracoval:	Ing. Jan BLAŠČÍK
investor:	ČESKÁ REPUBLIKA Vězeňská služba České republiky Soudní 1672/1a, 140 67 Praha 4

stupeň:	DPS
datum:	03/2017

**Brno – výstavba objektu psince**  
Vazební věznice a ústav pro výkon zabezpečovací detence Brno  
Brno, Jihlavská 12, 625 99



**PEND a.s.**  
Vojanova č.1, 615 00 Brno  
tel.: 548424611-13, fax.: 548424614  
a.s. E-mail: projekt@pend.cz, www.pend.cz

SCHÉMATICKÝ POHLED NA OPLOCENÍ

měřítko: 1:25  
čís. výkresu: D-08