








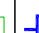







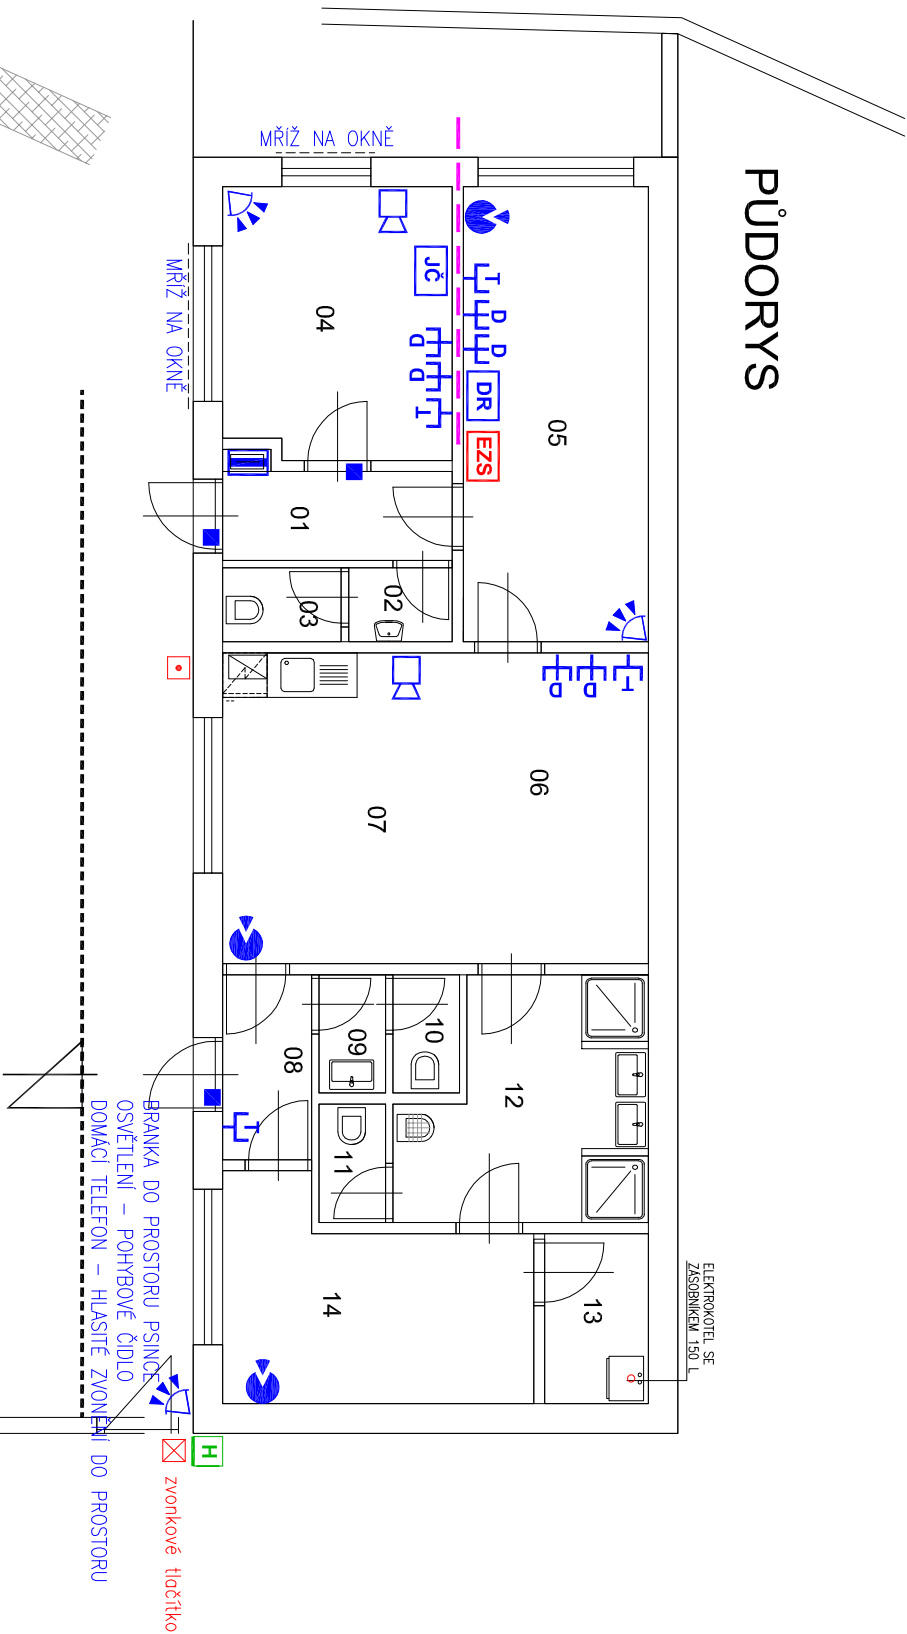


LEGENDA MÍSTNOSTÍ


ČÍSLO MÍSTN.	NÁZEV MÍSTNOSTI	PLOCHA m²
01	CHODBA	3,72
02	PŘEDSÍŇ, UMYVADLO	1,40
03	WC	1,60
04	KANCELAŘ	11,47
05	KANCELAŘ	15,35
06	ČISTÁ ŠATNA	9,66
07	DENNÍ MÍSTNOST	14,50
08	CHODBA	3,00
09	PŘEDSÍŇ, UMYVADLO	1,44
10	WC	1,44
11	WC	1,44
12	HYGIENICKÉ ZAZEMÍ	9,81
13	SUŠÁRNA OBLEČENÍ	3,22
14	ŠPINAVÁ ŠATNA	10,68

LEGENDA	
	MAGNETICKÝ KONTAKT
	PIR DETEKTOR POHYBU
	TŘÍŠŤOVÉ ČIDLO
	TIŠŇOVÉ TLAČÍTKO, PŘIVOLÁVACÍ SIGNALIZACE
	ROZVADĚČ EPS, VČETNĚ NAPÁJENÍ
	PROPOJ S PÁTEŘNÍ SÍŤÍ, HLAVNÍM OBJEKTEM V AREÁLU
	KAMERA V ANTIVANDAL KRYTU
	VENKOVNÍ KAMERA V POVĚTRNOSTNÍM KRYTU – OTOČNÁ
	ZÁSUVKA DATOVÁ
	ZÁSUVKA TELEFONNÍ
	HLÁSKA
	REPRODUKTOR, ROZHLAS
	JEDNOTNÝ ČAS
	DATOVÝ ROZVADĚČ
	ÚSTŘEDNÁ EZS
	KLAVESNICE EZS
	ZVONKOVÉ TLAČÍTKO

PŮDORYS



PŮDORYS STŘECHY

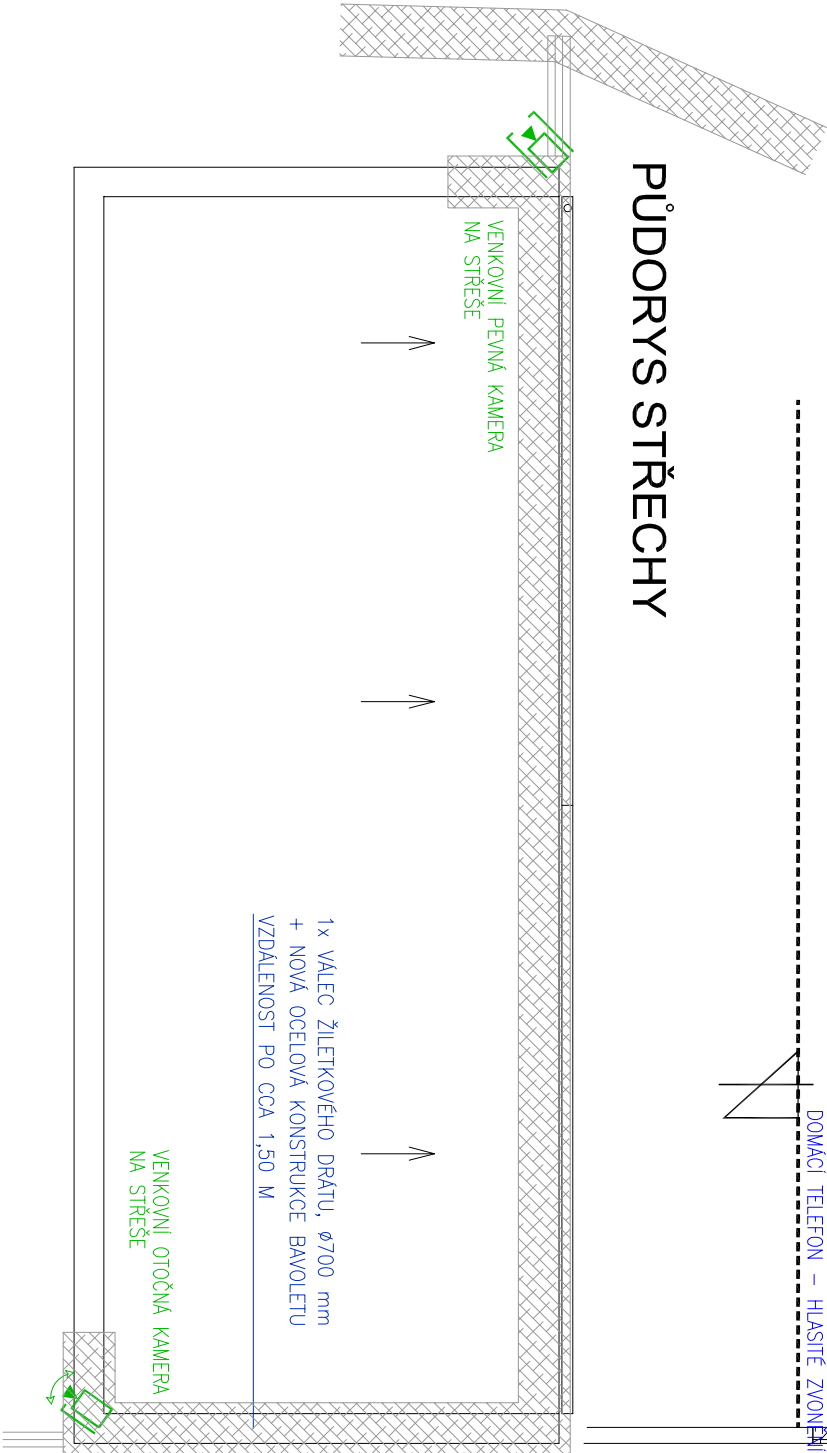

± 0,000 = 280,35

SLABOPROUDÉ ROZVODY

hlavní projektant:	Ing. Lubomír PETR
zodpovědný projektant:	Ing. Lubomír PETR
vypracovali:	Ing. Jan BLAŠČÍK
investor:	ČESKÁ REPUBLIKA Vězeňská služba České republiky Soudní 1672/1a, 140 67 Praha 4

stupeň:	DPS
datum:	03/2017

Brno – výstavba objektu psince

Vazební věznice a ústav pro výkon zabezpečovací detence Brno
Brno, Jihlavská 12, 625 99



PEND a.s.

PŮDORYS 1.NP A STŘECHY
SLABOPROUDÉ ROZVODY

Volanová č.1, 615 00 Brno
tel.: 548424611-13, fax.: 548424614
a.s. E-mail: projekt@pend.cz, www.pend.cz
měřtko: 1:100
čís. výkresu: SL-02