ŘEZ B-B

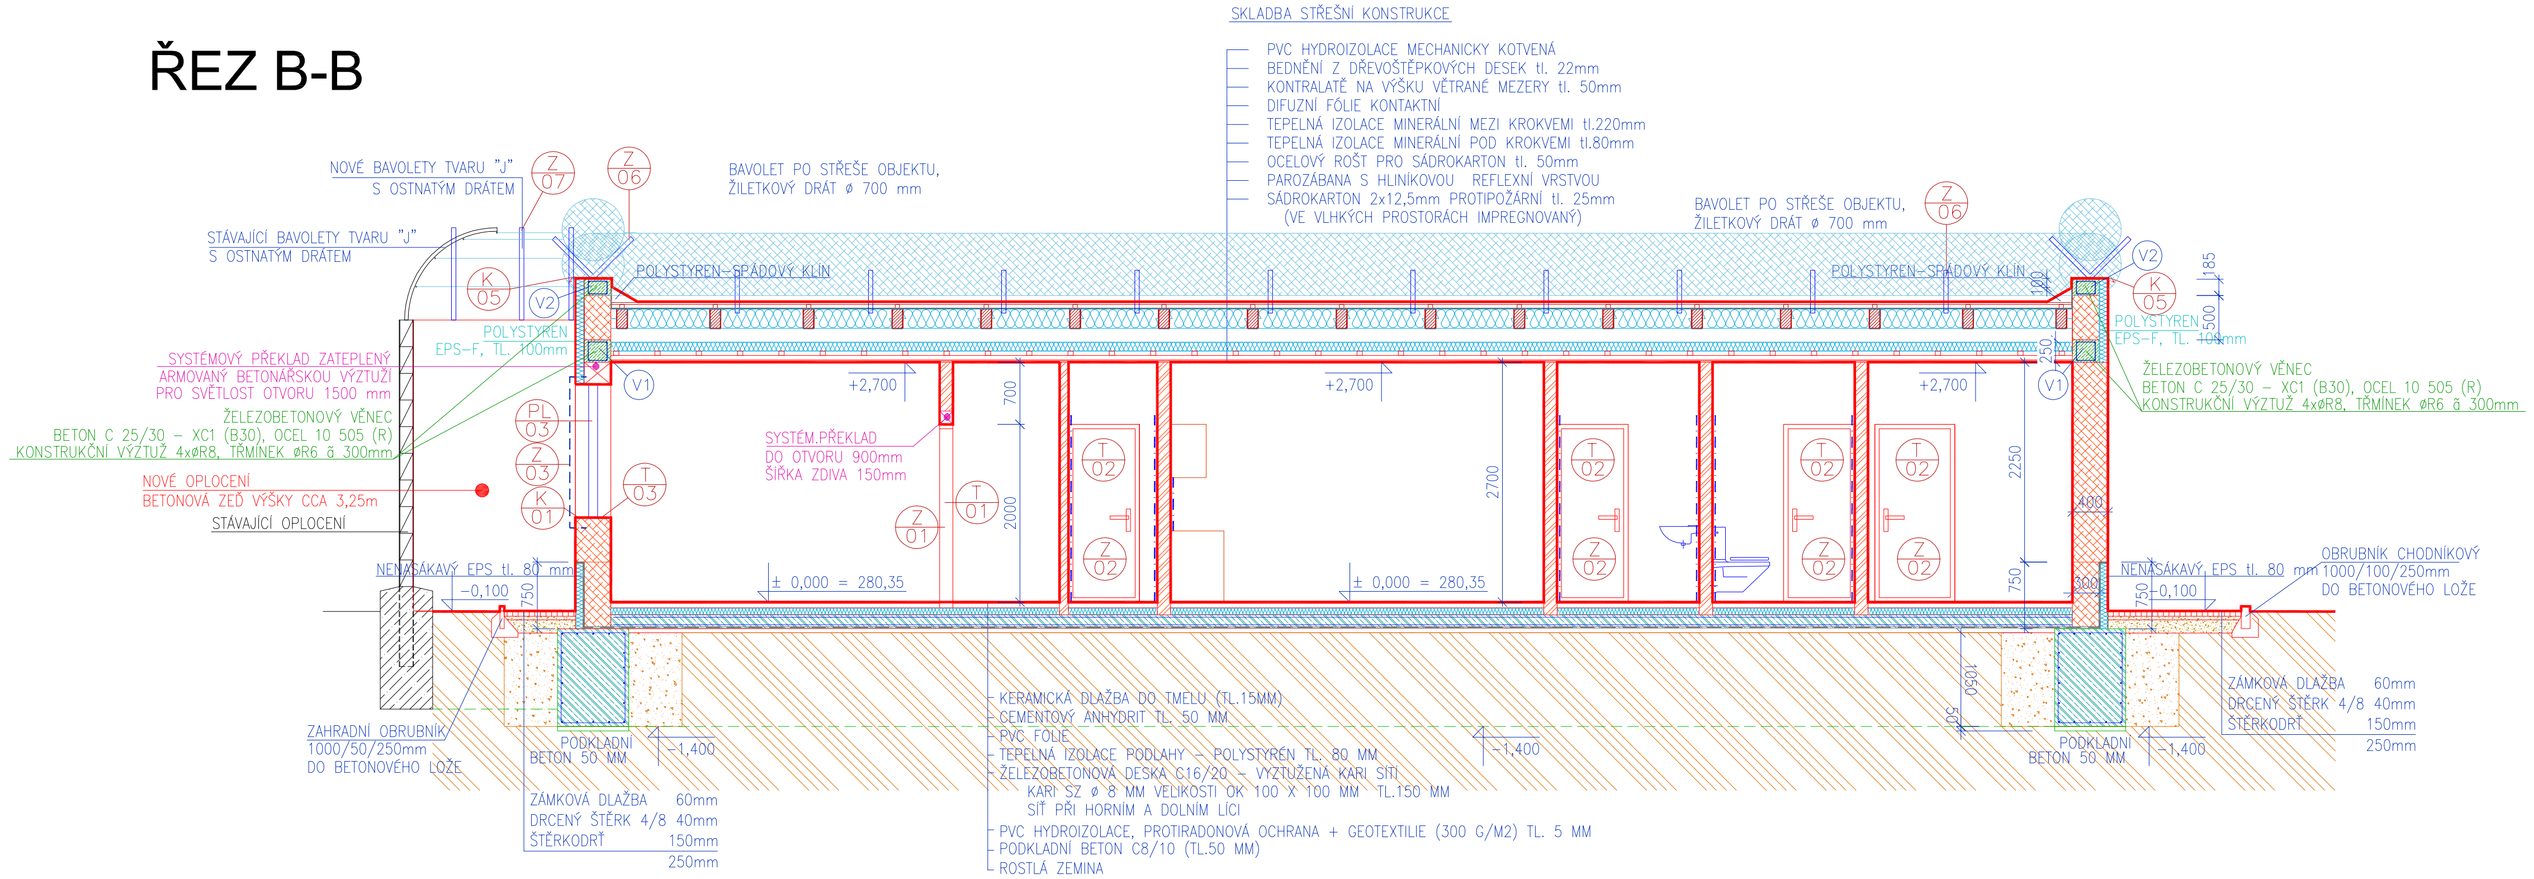

ŘEZ A-A

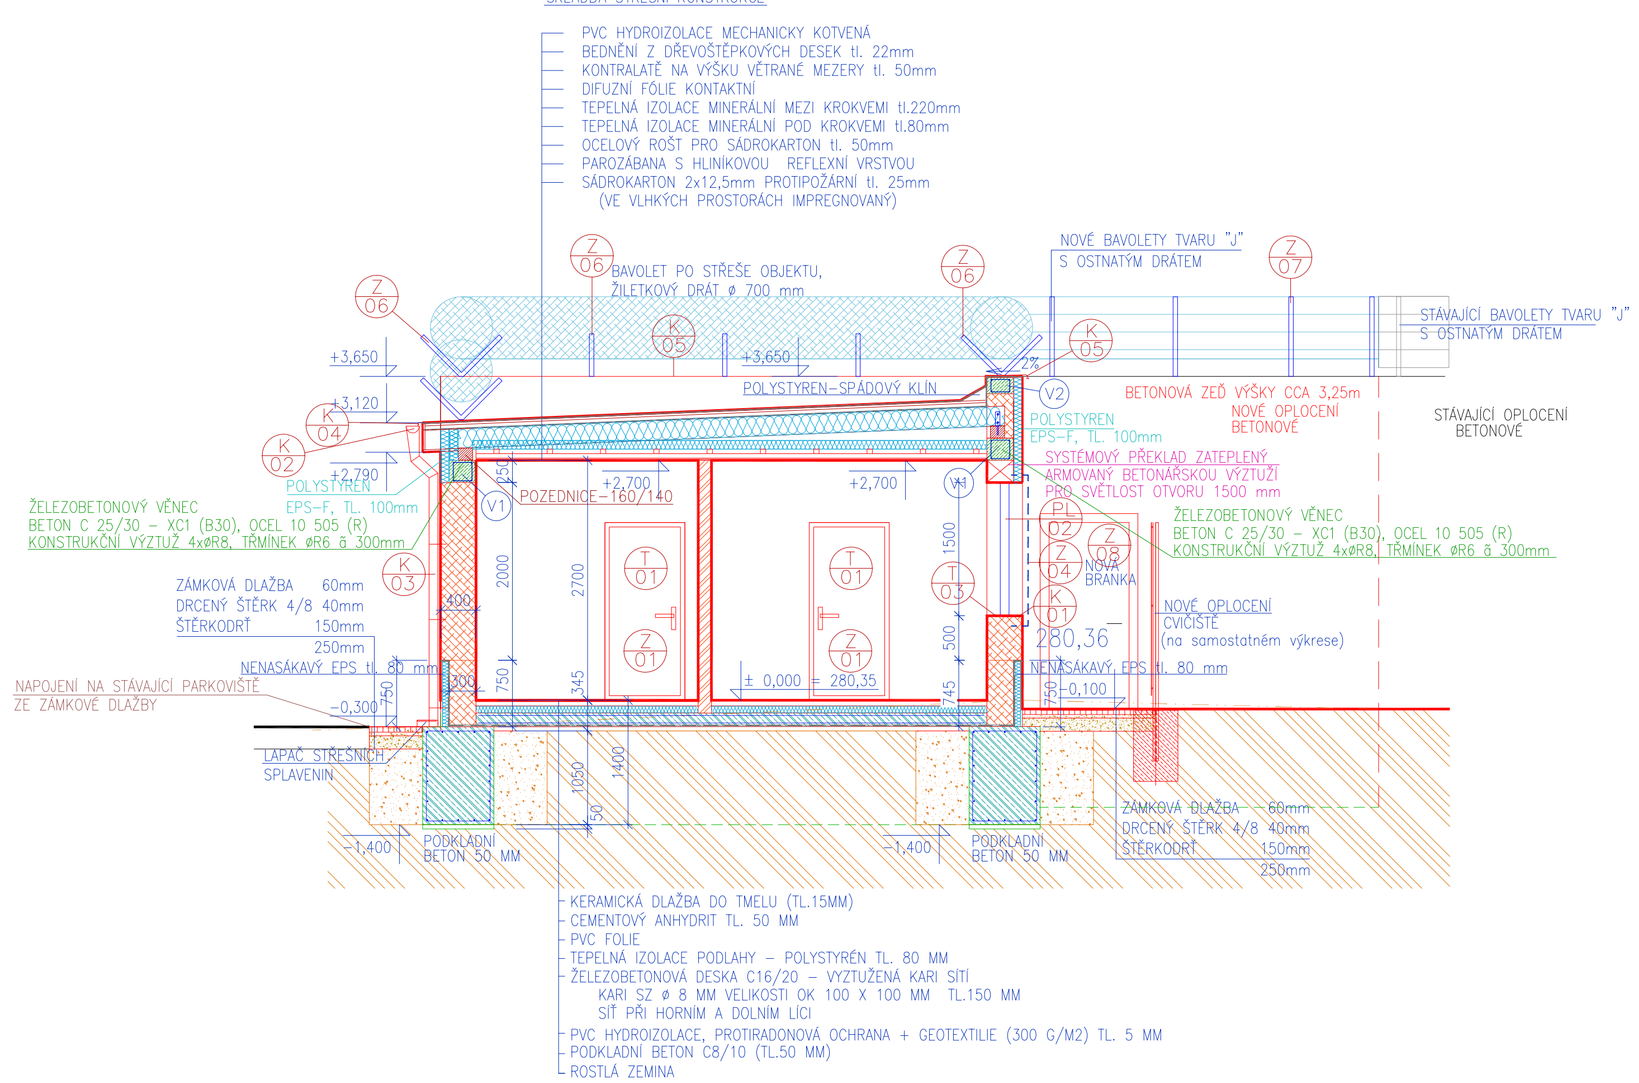

LEGENDA MATERIÁLŮ

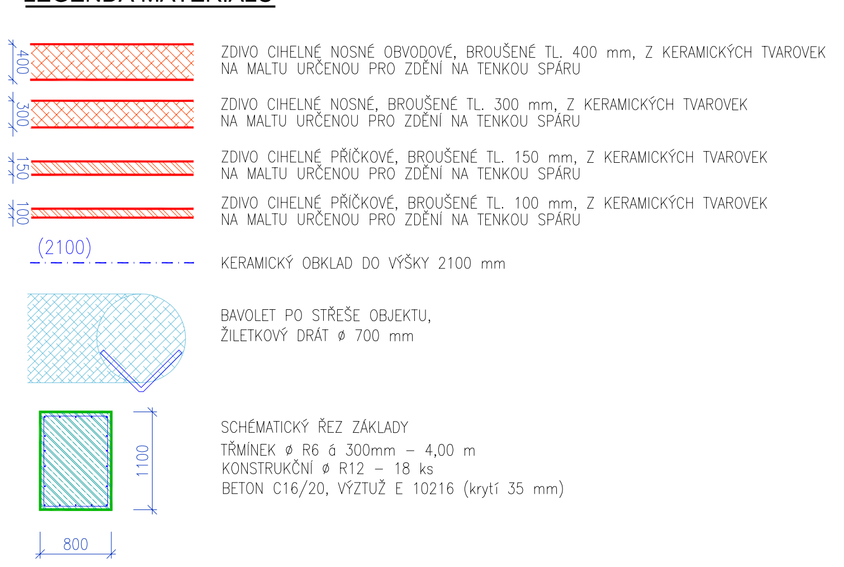

+0,000 = 167,60

PROSTUPY VZT
- OTVORY PRO PROSTUPY BUDOU CCA O 20mm VĚTŠÍ NEŽ JE ROZMĚR NÁVAZNÉHO POTRUBÍ PRO OSAZENÍ PŘETLAKOVÝCH KLAPEK
- PO DOKONČENÉ MONTÁŽI VZT POTRUBÍ BUDE PROVEDENO ZAČIŠTĚNÍ A ZAIZOLOVÁNÍ PROSTUPŮ
- VEŠKERÉ ROZMĚRY JE NUTNO OVĚŘIT NA STAVBĚ
- PŘÍPADNÉ NESROVNALOSTI BUDOU ŘEŠENY PŘI REALIZACI STAVBY MEZI DODAVATELEM, INVESTOREM A PROJEKTANEM
- KLEMPÍŘSKÉ PRVKY: OCEL. POZINK. PLECH MIN. TL. 1,0 mm

ARCHITEKTONICKO - STAVEBNÍ ŘEŠENÍ

± 0,000 = 280,35

hlavní projektant:	Ing. Lubomír PETR
zodpovědný projektant:	Ing. Lubomír PETR
vypracoval:	Ing. Jan BLAŠČÍK

investor:
ČESKÁ REPUBLIKA
Vězeňská služba České republiky
Soudní 1672/1a, 140 67 Praha 4

stupeň:	DPS
datum:	03/2017

Brno – výstavba objektu psince
Vazební věznice a ústav pro výkon zabezpečovací detence Brno
Brno, Jihlavská 12, 625 99

PEND a.s.
Vojanova č.1, 615 00 Brno
tel.: 548424611-13, fax.: 548424614
E-mail: projekt@pend.cz, www.pend.cz

ŘEZ A-A - B-B

měřítko:	čís. výkresu:
1:50	D-05