



Schnitt durch die Centralhalle und Cumulativverbindungsflügel E und

Verbindungsgang zu G 3.


Objekt $\frac{1}{2}$
oprava fasády

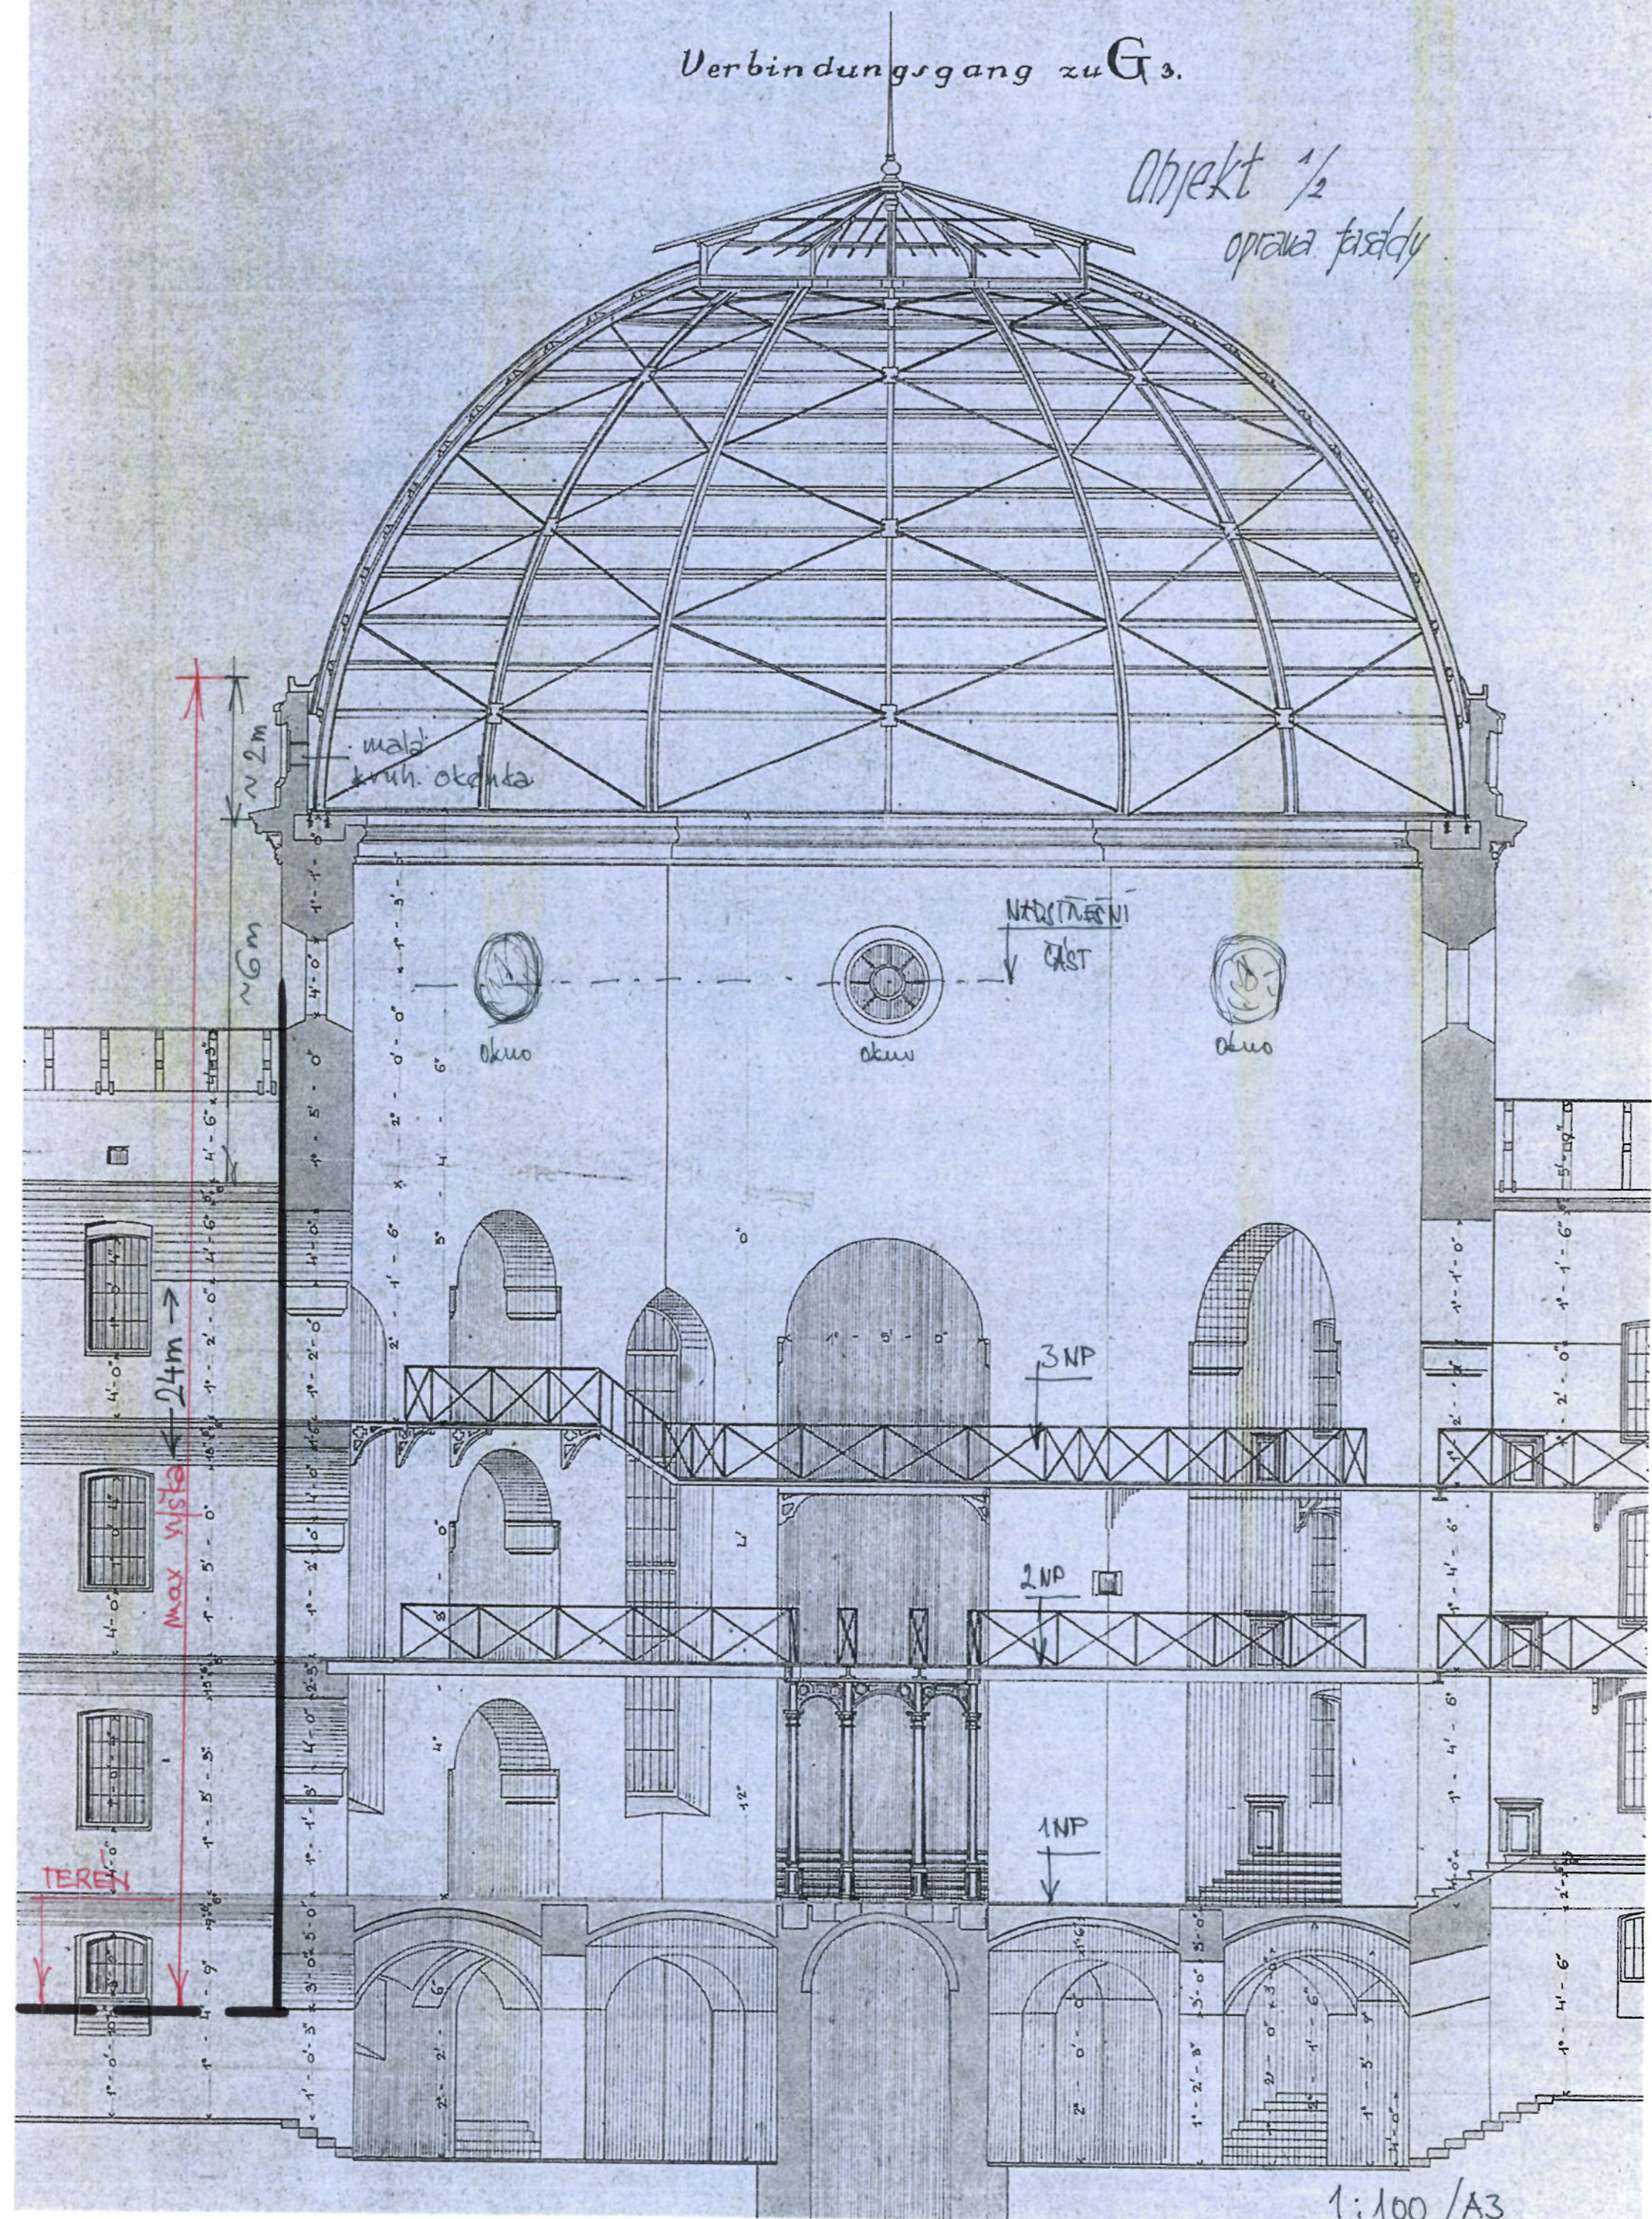

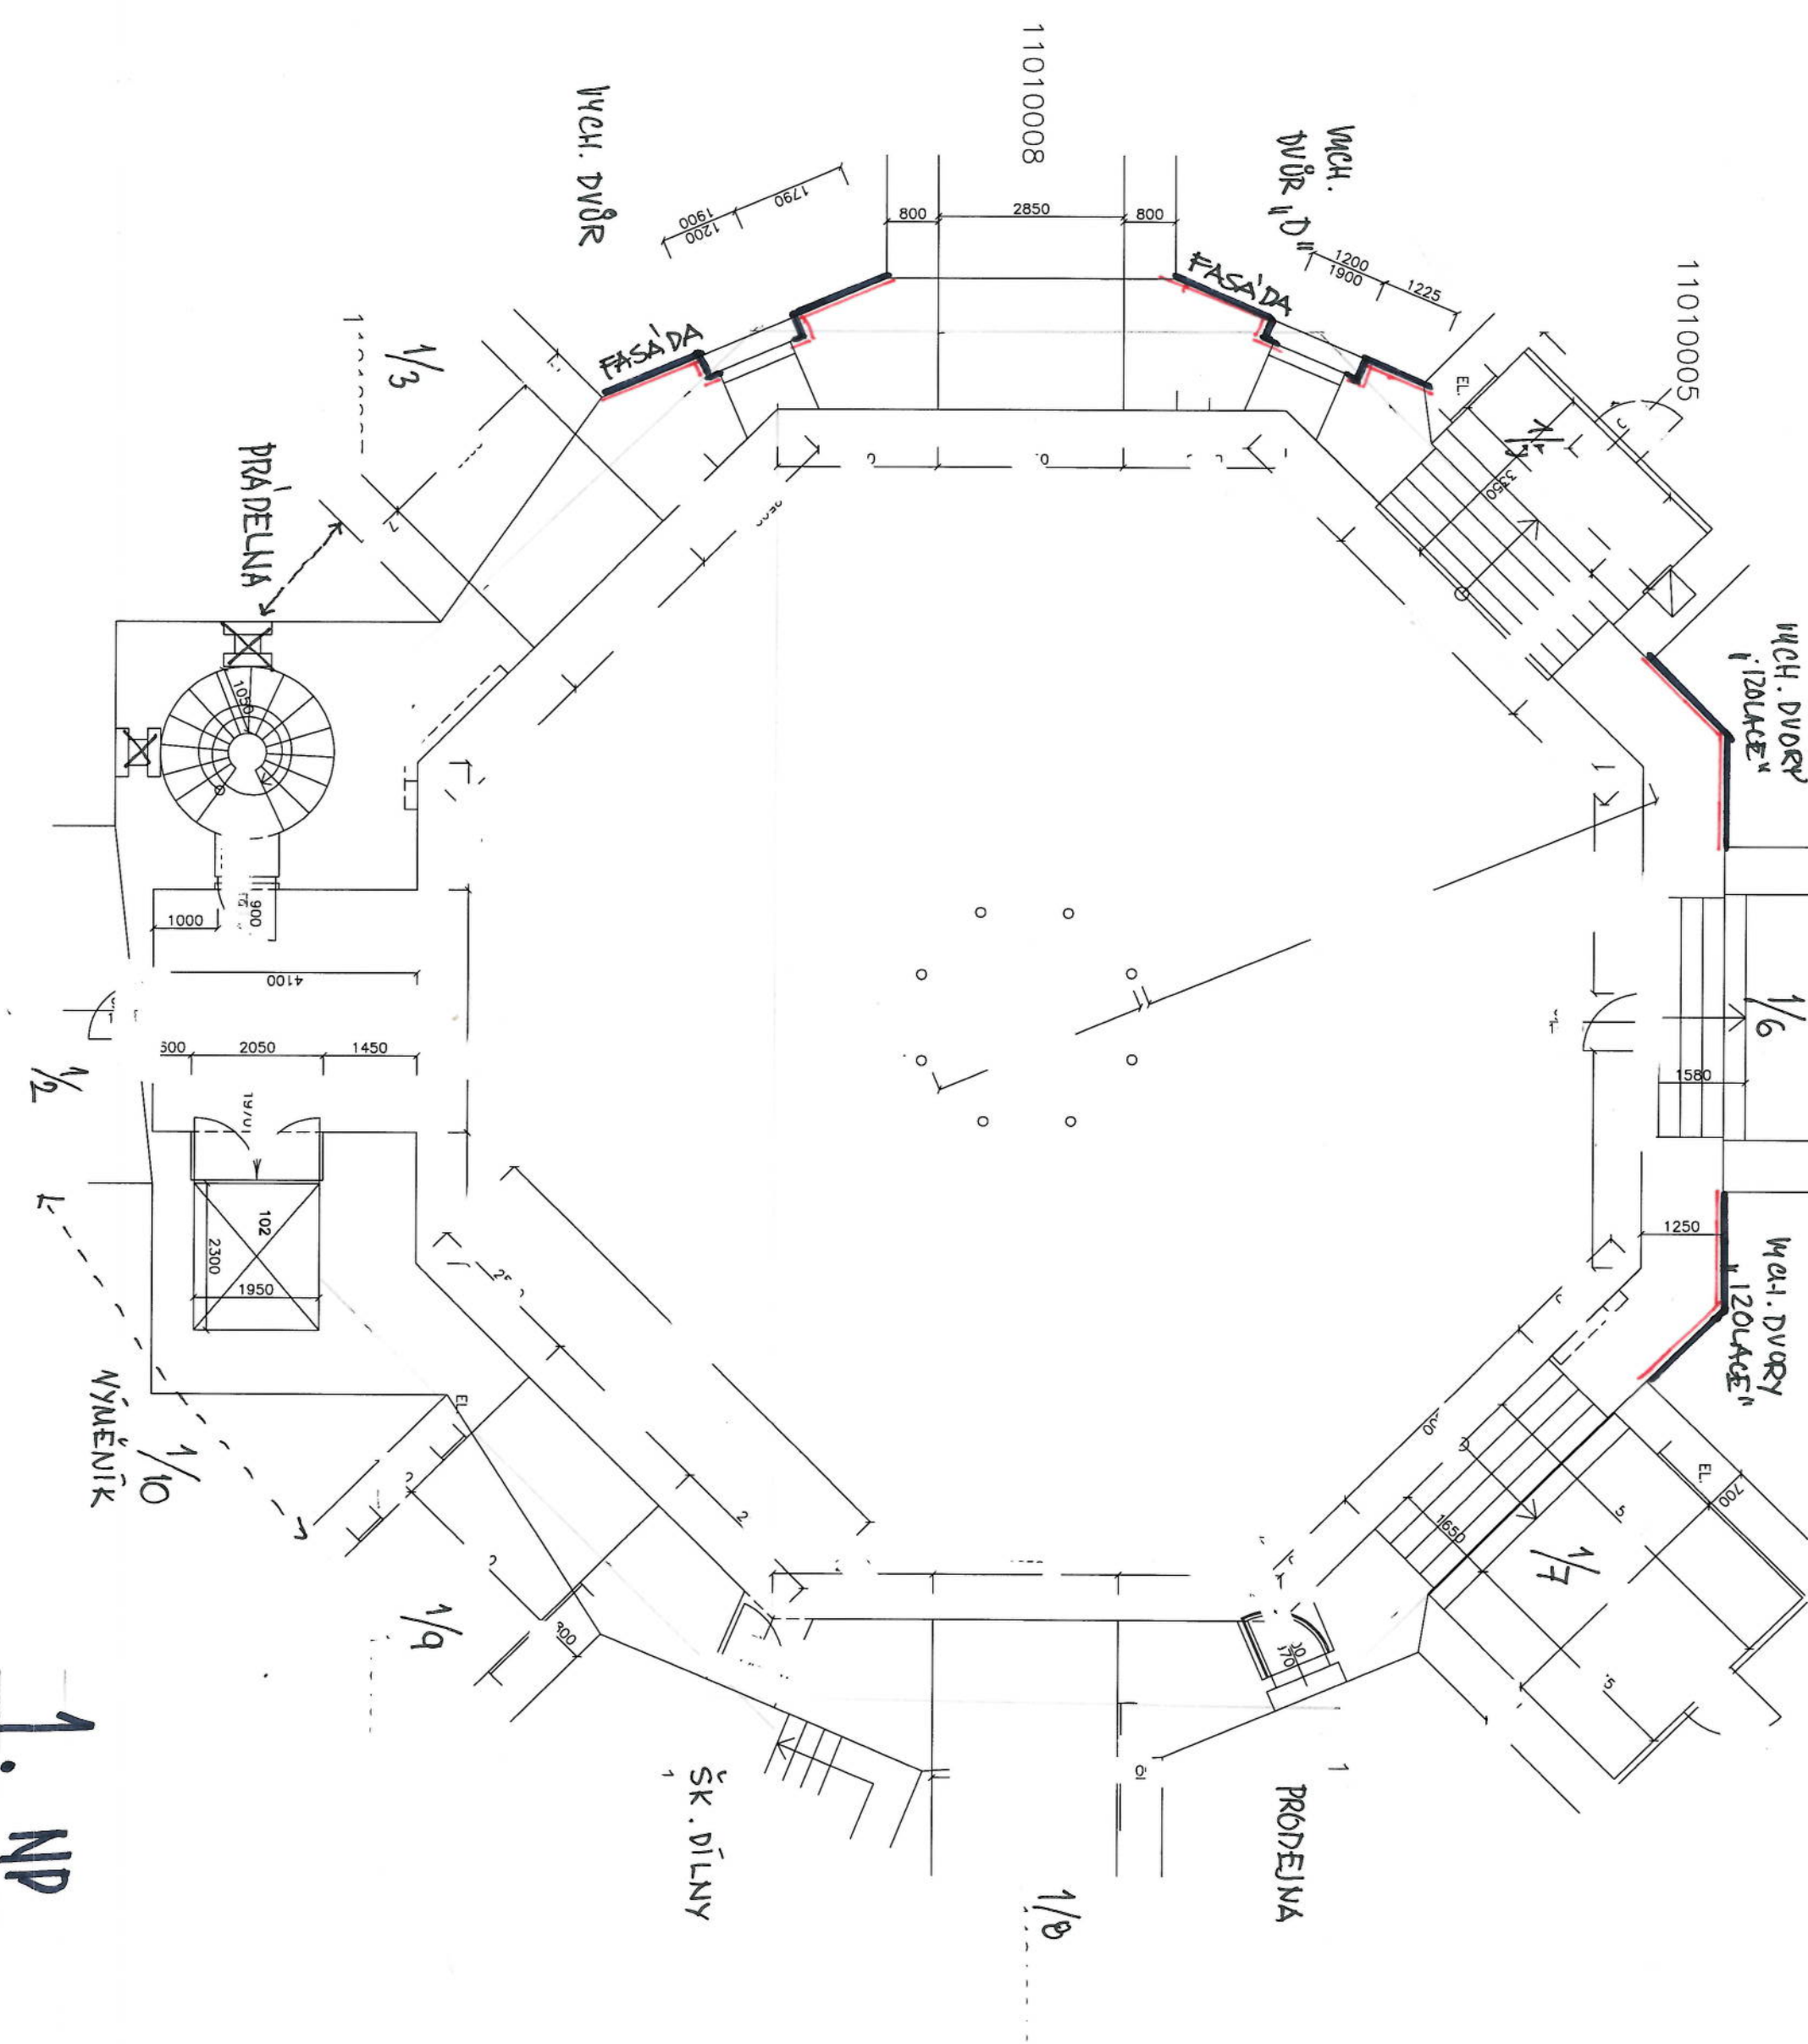

1. NP


1:100 / A3

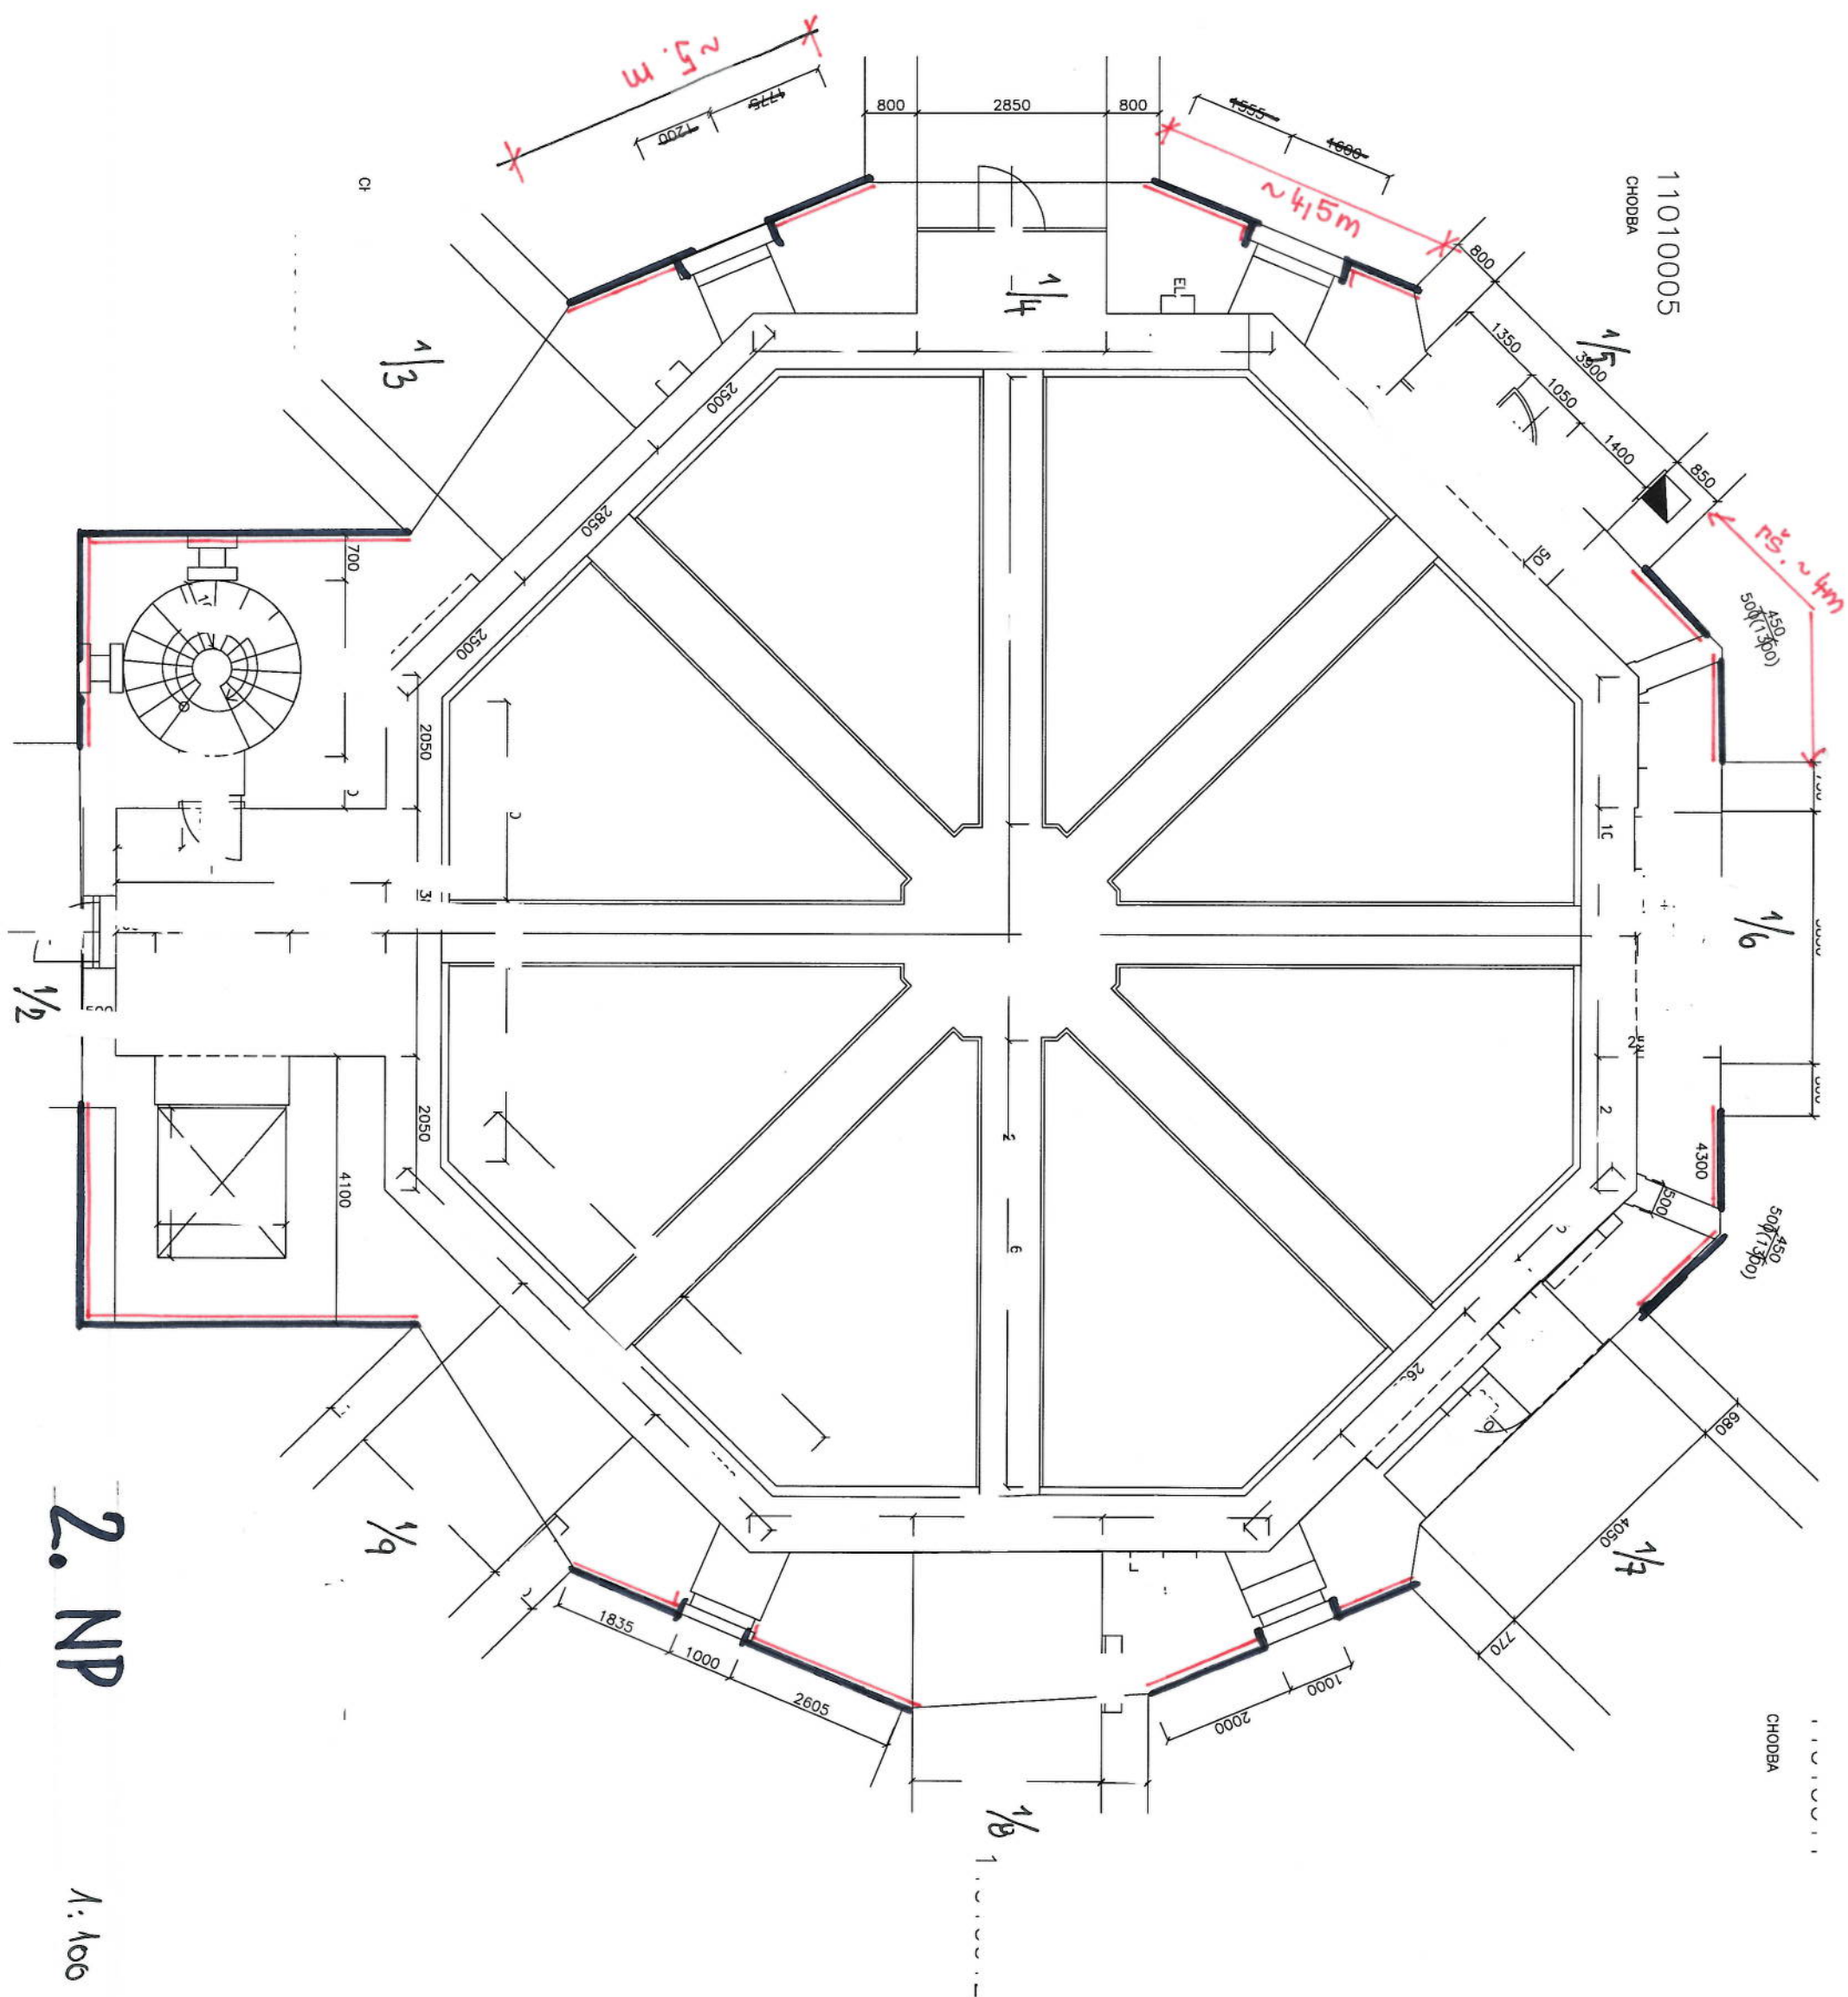

2. NP

1:100 / A3


$$1:100/A3$$

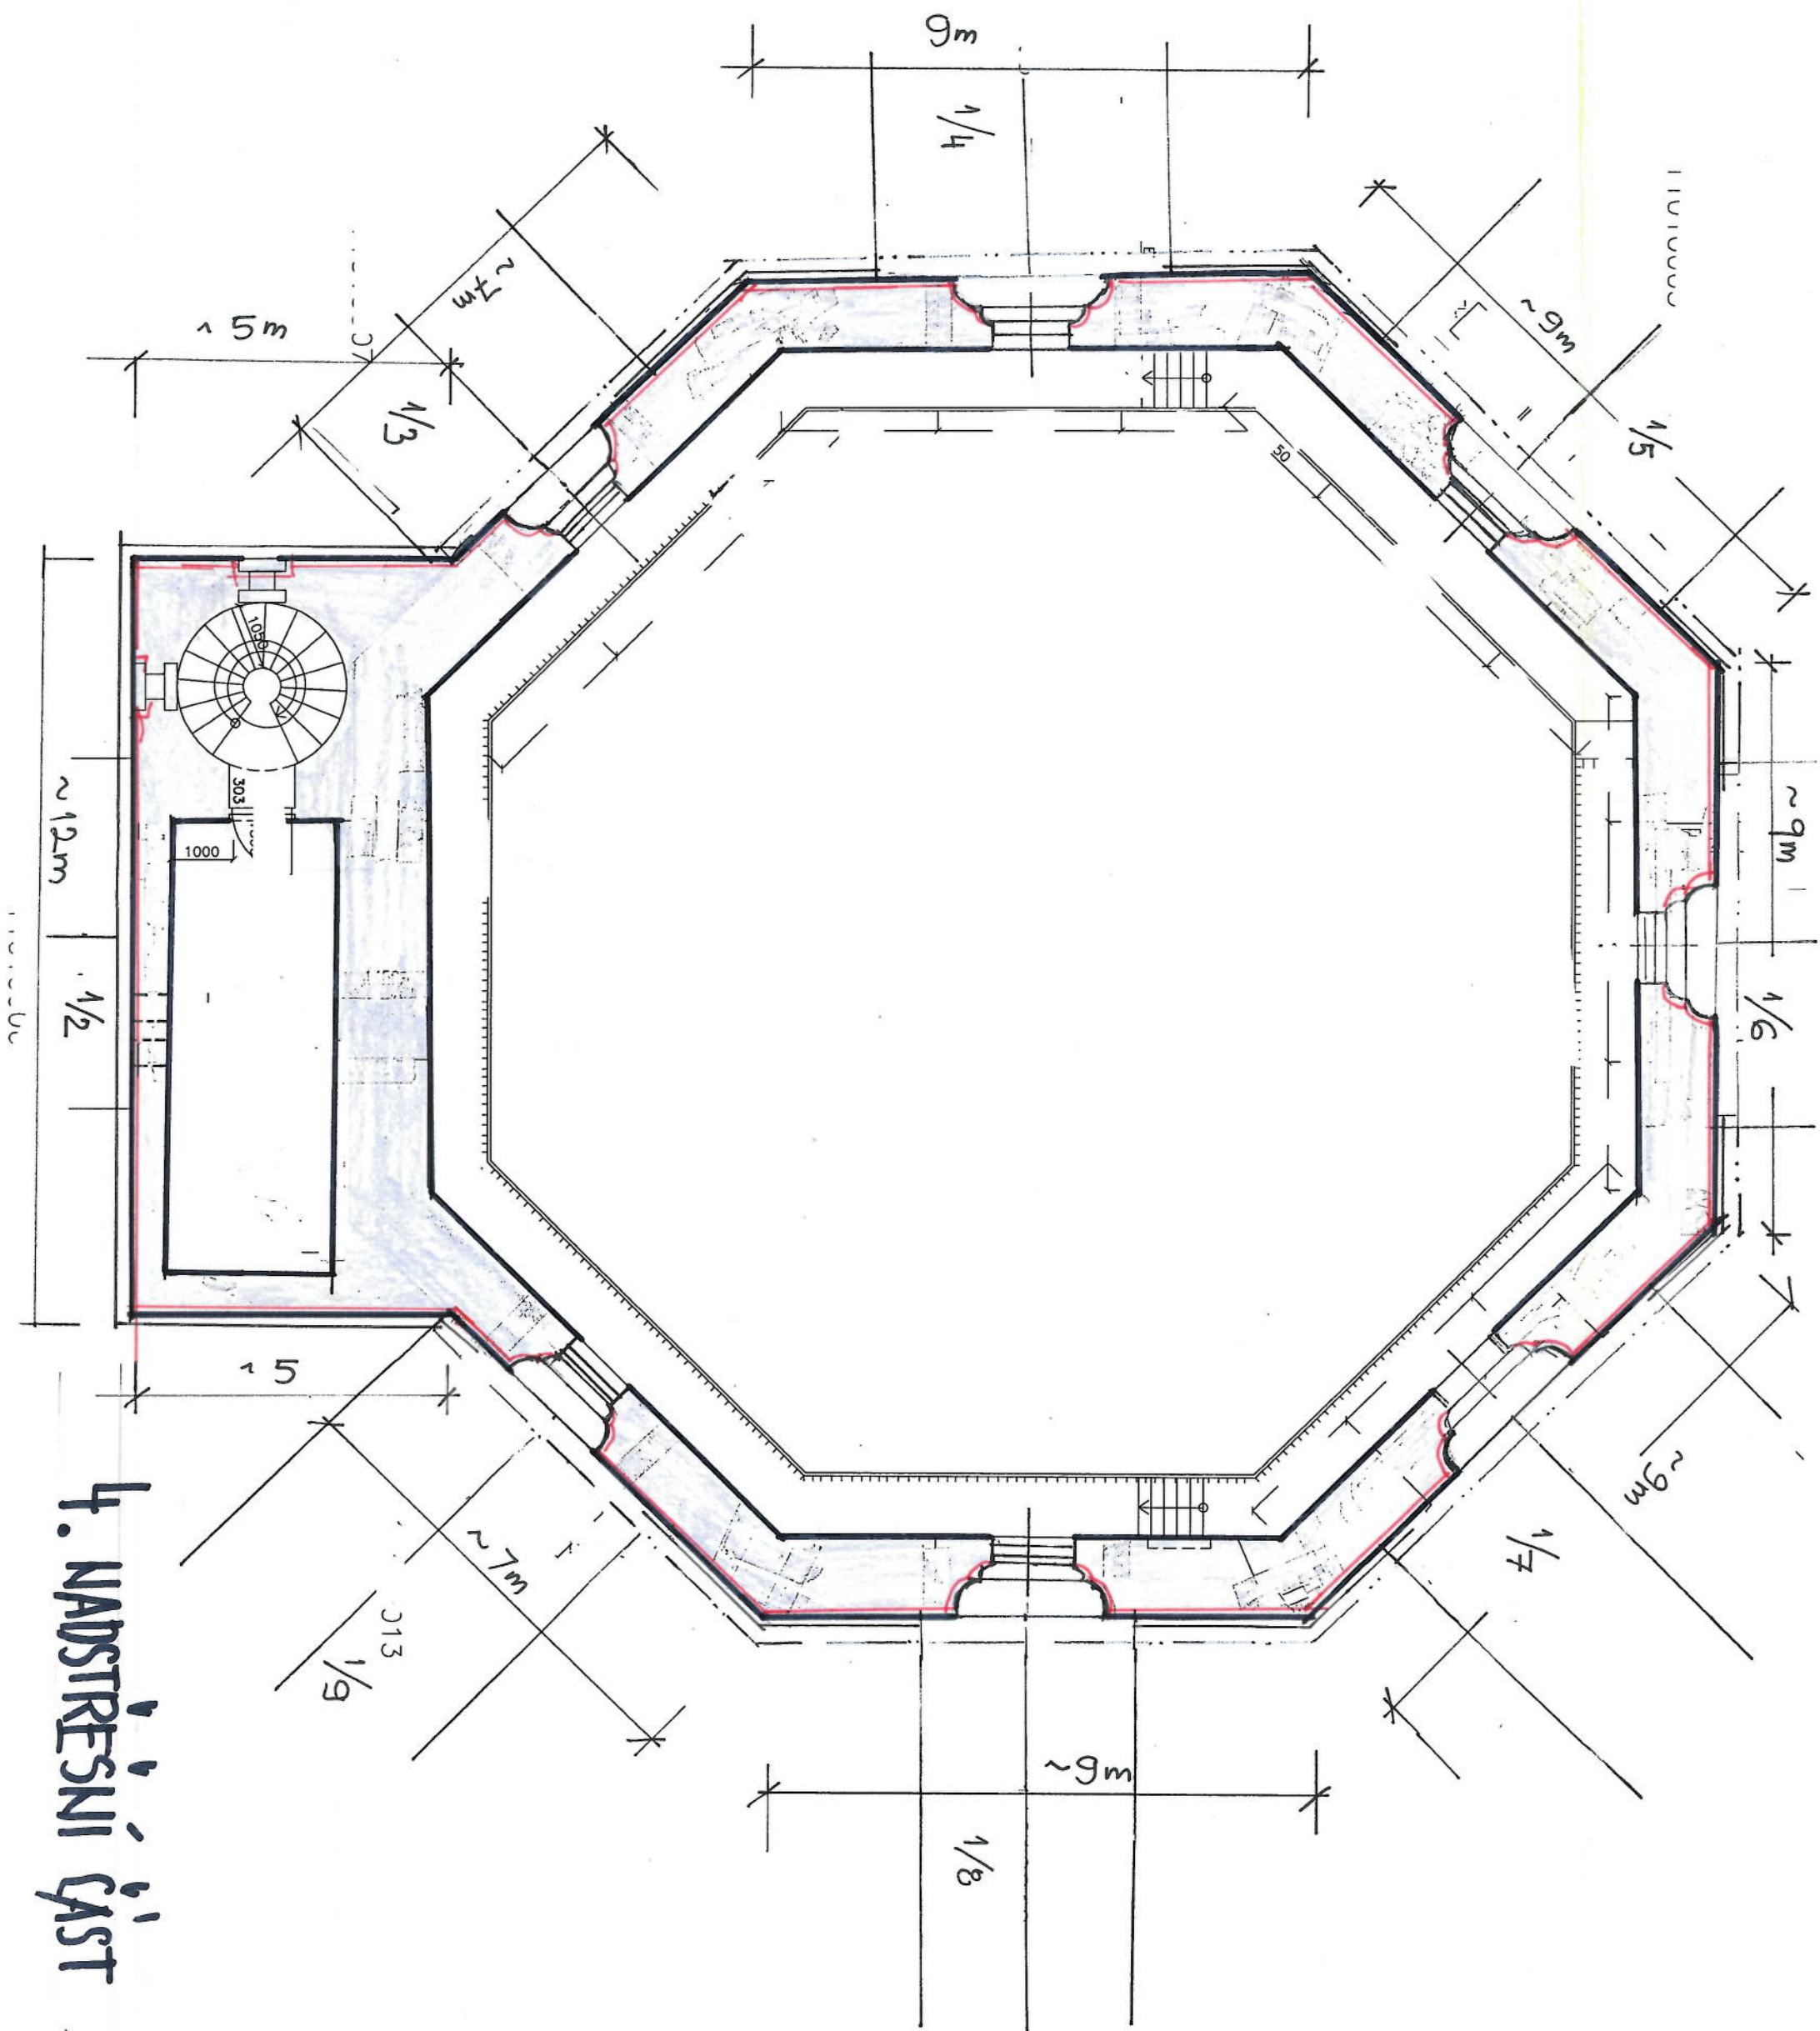

4. NADSTREŠNÍ ČÁST

1:100 / A3