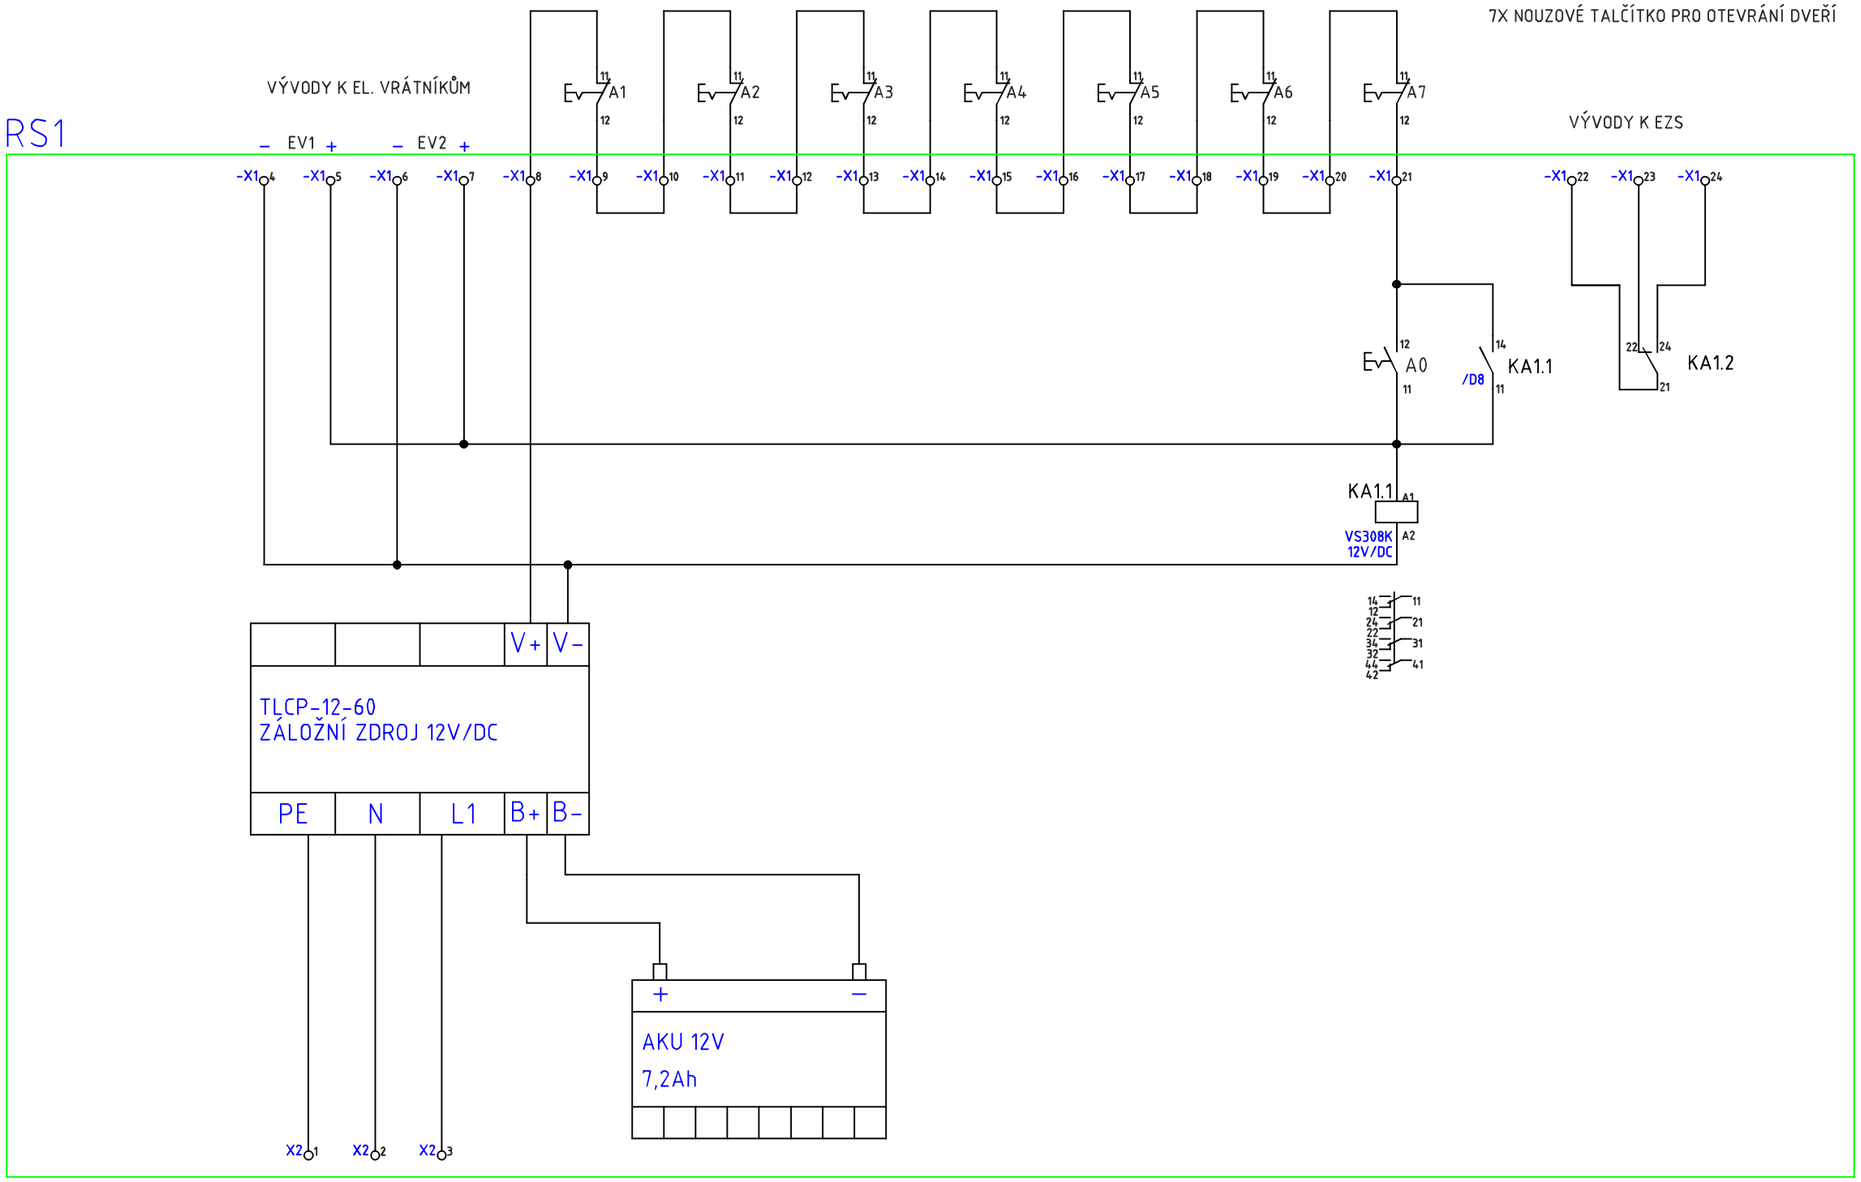

ROZVADĚČ RS1
OCELOPLECHOVÝ NA POVRCH ZAMYKATELNÝ

Přívod:	spodem/vrchem
Vývody:	vrchem
Provedení:	rozvaděč na povrch
Provedení dveří:	levé, kovové
Barva:	bílá
Prostředí:	prostory normální
Krytí :	IP 30/20

Vývody nesmazatelně a nezaměnitelně popsat

VYBAVENÍ ROZVADĚČE RS1 :

Skříň OCEP 300x600	1ks
Záložní zdroj 60W DIN	1ks
Pomocné relé, 2x NO/NC	1ks
Akumulátor 12V/7,2Ah	1ks
Zámek ke skříni	1ks
Vývodka PG11	11ks
Svorka RS	27ks
Tlačítko ovládací DIN	1ks

TYP SÍTĚ : 3 NPE 50Hz 230/400V TN-S
OCHRANA PROTI NEBEZPEČNÉMU DOTYKU NEŽIVÝCH ČÁSTÍ JE PROVEDENA POMOCÍ OCHRANNÉHO VODIČE AUTOMATICKÝM ODPOJENÍM OD ZDROJE POMOCÍ OCHRANNÝCH PRVKŮ.

Hlavní inženýr projektu :	Ing. Radek Myšák	
Zodpovědný projektant :	Ing. Miloš Vít	
Vypracoval :	Miroslav Kábrt	
Kraj :	Královéhradecký	M.Ú. : SÚ ministerstva spravedlnosti

Stavebník : ČESKÁ REPUBLIKA - VĚZEŇSKÁ SLUŽBA ČR, IČO: 00212423, Soudní 1627/1a, 140 67 Praha 4; Českou republiku zastupuje na základě pověření generálního ředitele ze dne 01.07.2016 Č.j.: VS-2632-34/ČJ-2016-800020-26 ředitel věznice Odolov plk. Mgr. Tomáš Kubín adresa věznice: VS ČR Věznice Odolov čp. 41, P.O.BOX č.10, 542 34 Malé Svatoňovice

Stavba : **„ODOLOV – VÝROBNÍ HALA objekt 008“ ZMĚNA DOKONČENÉ STAVBY - STAVEBNÍ ÚPRAVY SPOČÍVAJÍCÍ VE VESTAVBĚ DÍLEN DO STÁVAJÍCÍ HALY**
st.p.č. 215 a (p.p.č.712/12 pro nové venkovní domovní vedení vody a kanalizace a oplocení) katastrální území Odolov [756601]
Vězeňská služba ČR Odolov, Odolov 41, 542 34 Malé Svatoňovice

SLABOPROUDÁ ELEKTROTECHNIKA Číslo paré :

Název výkresu : ROZVADĚČ RS1 - OVLÁDÁNÍ EZ

IRBOS s.r.o.
Čestlice 115
Kostelec nad Orlicí
517 41
www.irbos.cz

Autorizace:

Číslo zakázky :	16/11/0431
Stupeň PD :	DUR+DSP+DPS
Datum :	12/2016
Měřítko :	
Formát :	2xA4
Číslo výkresu :	D.1.4.e.5