


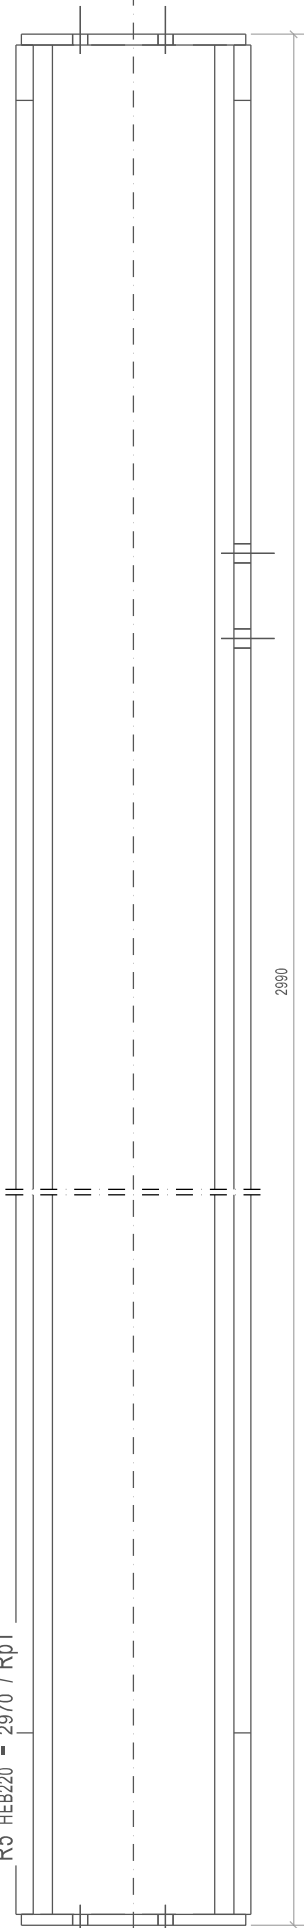


R5 HEB220 - 2970 / Rp1




2990



A - A
1:5

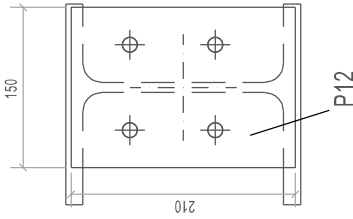

B - B
1:5

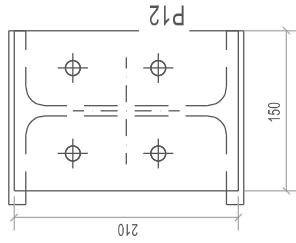

210

210

P12

TRÍDA MATERIÁLU S335JR, ŠROUBY 8.8 (POKUD NEJÍ UVEDENO JINAK)
SVÁRY : (POKUD NEJÍ UVEDENO JINAK)

STATICI.EU
Ing. Jiří VIESNER

INVESTOR : ČESKÁ REPUBLIKA - VĚZEŇSKÁ SLUŽBA ČR, IČO: 00212423, Soudní 1627/1a, 140 67 Praha 4;

KR. ÚŘAD : KRALOVÉHRADECKÝ MĚST. ÚŘAD : SÚ ministerstva spravedlnosti

AKCE :
ODOLOV - VÝROBNÍ HALA objekt 008 ZMĚNA
VÝROBNÍ HALY - STAVBY ÚPRAVY SPOČÍVAJÍCÍ VE
VÝSTAVĚ DÍLEČ R5 - STAVBY ÚPRAVY
STAV. č. 215 a (obj. č. 712/12) pro nová venkovní domovní vedení vody a
kanalizace a oplácní) katastrální území: Odolov (756601)
Vězeňská služba ČR Odolov, Odolov 41, 542 34 Malé Svatoňovice

OBSAH :
DÍLEČ R5

DRUH PD

Č. ZAKÁZKY

DATUM

FORMAT

KÓTY V

MĚŘÍTKO

DUR+DSP-DPS

S70-12-2016

12-2016

2x A4

mm

1:5

Č. PARÉ:

VÝKRES Č.:

D.1.2.b.7.

SUMARIZACE POLOŽEK DÍLEČ

Díleč: R5 Délka (mm): 2990

Povrch: Počet: 1

Položka	Profil	Materiál	Počet	Délka (mm)	Hmotnost (kg)
P12	PL10*150	S235JR	2	210	4,9
Rp1	HEB220	S355JR	1	2970	212,4
Celkem				2970	217,3

