



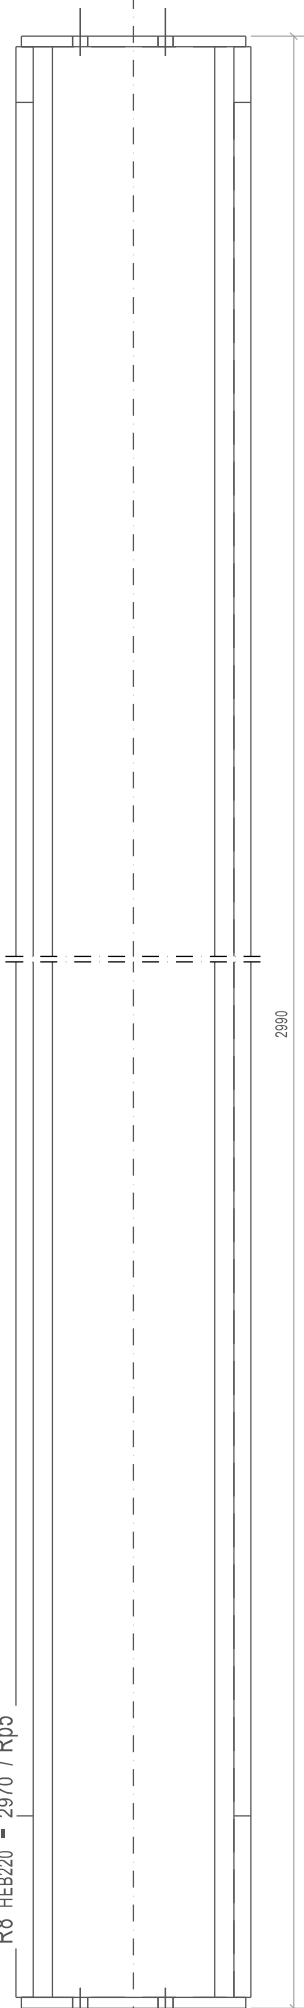


R8 HEB220 - 2970 / Rp5

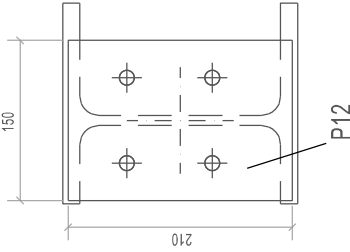

A - A
1:5



B - B
1:5

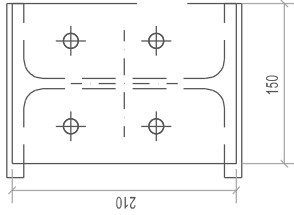

SUMARIZACE POLOŽEK DÍLCE

Dílec: R8		Délka (mm): 2990	
Povrch:		Počet: 2	
Položka	Profil	Material	Počet
P12	PL10*150	S235JR	2
Rp5	HEB220	S355JR	1
		Celkem	
		217,3	

TRÍDA MATERIÁLU S335JR, ŠROUBY 8.8 (POKUD NENÍ UVEDENO JINAK)
SVARY ⚡ (POKUD NENÍ UVEDENO JINAK)

STATICI.EU
Ing. Jiří VIESNER

INVESTOR : ČESKÁ REPUBLIKA - VĚZEŇSKÁ SLUŽBA ČR, IČO: 00212423, Soudní 1627/1a, 140 67 Praha 4;

KR. ÚŘAD : KRALOVÉHRADECKÝ MĚST. ÚŘAD : SÚ ministerstva spravedlnosti
AKCE : DODÁVKA - VÝROBNÍ HALA objekt 008* ZMĚNA
DOKONČENÉ STAVBY - STAVEBNÍ ÚPRAVY SPOČÍVAJÍCÍ VE
VESTAVBĚ DÍLECE DO STÁVAJÍCÍ HALY,
st.p.č. 215 a (p.p.č. 712/12 pro nové venkovní domovní vedení vody a
kanalizace a oplocení) katastrální území Odolov [756601]
Vězeňská služba ČR Odolov, Odolov 41, 542 34 Malé Svatoňovice

OBSAH : DÍLEČ R8

DUR+DSP+DPS
DRUH PD
Č. ZAKÁZKY
DATUM
FORMAT
KÓTY V
MĚŘÍTKO

VÝKRES Č.:
D.1.2.b.10.

