

LEGENDA MÍSTNOSTÍ


ODKAZ	ÚČEL MÍSTNOSTI
100	ZADVEŘÍ
101	NAVŠTĚVNÍ MÍSTNOST
102	DENNÍ MÍSTNOST
103	ROZDĚLOVNA
104	SCHODIŠTĚVÝ PROSTOR
105	PŘEDSÍN WC MUŽI
106	WC MUŽI
107	WC PRO IMOBILNI
108	WC PRO IMOBILNI
109	PŘEDSÍN WC PRO IMOBILNI
110	OSOBNÍ VÝTAH
111	CHODBA
112	CHODBA
113	VRAŤNICE
114	SKLAD PRÁDLA
115	VSTUP PRO PŘÍSLUŠNÍKY POLICE
116	ČEKARNA PRO OBVINĚNÉ
117	ODKLADACÍ MÍSTNOST
118	WC
119	SPRCHA
120	PROHLÍŽECÍ MÍSTNOST
121	PROHLÍŽECÍ MÍSTNOST
122	CHODBA
123	KANCELÁŘ PŘÍJMU
124	VELITEL STRAŽ. SMĚNY
131	MANIPULANTKA
132	TELEFONNÍ ÚSTŘEDNA
133	MÍSTNOST SPOJAŘŮ
134	MÍSTNOST SPOJAŘŮ
135	PŘÍPRAVNA AKUMULÁTOROVNY
136	CHODBA
137	NÁKLADNÍ VÝTAH
138	SKLAD NÁBOJŮ
139	AKUMULÁTOROVNA
140	MÍSTNOST ZABEZPEČOVACÍ TECHNIKY
141	NÁSTUP ESKORT
142	SKLAD ZBRANÍ
143	OPERAČNÍ STŘEDISKO
144	CHODBA
145	CHODBA
146	RAMPA

ODKAZ	ÚČEL MÍSTNOSTI
1	SOCIÁLNÍ ZAŘÍZENÍ
2	VYŠETŘOVACÍ MÍSTNOST
3	VYŠETŘOVACÍ MÍSTNOST
4	VYŠETŘOVACÍ MÍSTNOST
5	VYŠETŘOVACÍ MÍSTNOST
6	VYŠETŘOVACÍ MÍSTNOST
7	VYŠETŘOVACÍ MÍSTNOST
8	VYŠETŘOVACÍ MÍSTNOST
9	VYŠETŘOVACÍ MÍSTNOST
10	VYŠETŘOVACÍ MÍSTNOST
11	VYŠETŘOVACÍ MÍSTNOST
12	KANCELÁŘ VYCHOVATELŮ
13	SKLAD MATRACÍ
14	CELA
15	CELA
16	CELA
17	CELA
18	CELA
19	CELA
20	CELA
21	CELA
22	CELA
23	UMÝVÁRNA
24	CELA
25	SKLAD
26	CELA
27	CELA
28	CELA
29	CELA
30	CELA
31	CELA
32	CELA
33	CELA
34	CELA
35	CELA
36	PŘEDSÍN VÝTAHU
37	CHODBA
38	CHODBA
39	CELA
40	CELA
41	CELA
42	CELA

ODKAZ	ÚČEL MÍSTNOSTI
43	CELA
44	CELA
45	CELA
45/1	CELA
46	CELA
47	CELA
48	CELA
49	CELA
50	CELA
51	CELA
52/1	CELA
52	CELA
53	CELA
54	CELA
55	CELA
56	CELA
57	CELA
58	CHODBA
59	WC + UMÝVÁRNA
60	KERAMICKÁ DÍLNA
61	KANCELÁŘ KERAMICKÉ DÍLNY
62	VYCHOVATELE
63	CHODBA SPOLEČ. SALU
64	SPOLEČENSKÝ SAL
65	SKLAD NABÝTKU
65/1	TELOVÝŠNA
66	CHODBA + SCHODIŠTĚ
67	CHODBA
68	SKLAD VÝSTROJNÍ
69	SKLAD VÝSTROJNÍ
70	WC + UMÝVÁRNA
71	SKLAD BOJOVÉ TECHNIKY
72	SKLAD BOJOVÉ TECHNIKY
73	SKLAD BOJOVÉ TECHNIKY
74	SKLAD BOJOVÉ TECHNIKY
75	PŘEDSÍN VÝTAHU
76	PŘEDSÍN FILTRU
77	WC
78	FILTR
79	SKLAD
80	SKLAD
81	NAVŠTĚVNÍ MÍSTNOST

ODKAZ	ÚČEL MÍSTNOSTI
82	PREVENTIVISTE
83	PSINEC
84	WC + UMÝVÁRNA
85	KUCHYŇKA UBYTOVNÝ
86	CHODBA UBYTOVNÝ
87	CHODBA
87/1	VÝLEVKA
87/2	WC
87/3	UMÝVÁRNA
87/4	UMÝVÁRNA
87/5	WC
87/6	WC
87/7	UMÝVÁRNA
88	STANOVISTE DOZORČÍHO
89	CHODBA + SCHODY
90	CHODBA
91	VÝMĚNA PRÁDLA
92	SCHODIŠTĚ VSTUP
93	ČEKARNA NAVŠTĚV
94	KANCELÁŘ DOZORČÍHO
95	NAVŠTĚVNÍ BOXY
96	NAVŠTĚVNÍ BOXY
97	POKOJ UBYTOVNÝ
98	POKOJ UBYTOVNÝ
99	POKOJ UBYTOVNÝ
100	POKOJ UBYTOVNÝ
V1	OSOBNÍ VÝTAH
V2	VÝTAH JÍDEL
V3	VÝTAH JÍDEL
V4	OSOBNÍ VÝTAH
V5	OSOBNÍ VÝTAH
V6	VÝTAH SUROVIN
V7	VÝTAH SUROVIN
S1	SCHODIŠTĚ - VSTUP
SK2	SKŘÍN
CH1	STANOVISTE DOZORČÍHO
CH2	CHODBA
CH3	CHODBA
CH4	CHODBA
CH5	CHODBA
CH7	STANOVISTE DOZORČÍHO


SCHODIŠTĚ A1 - PŮDORYS 2.NP

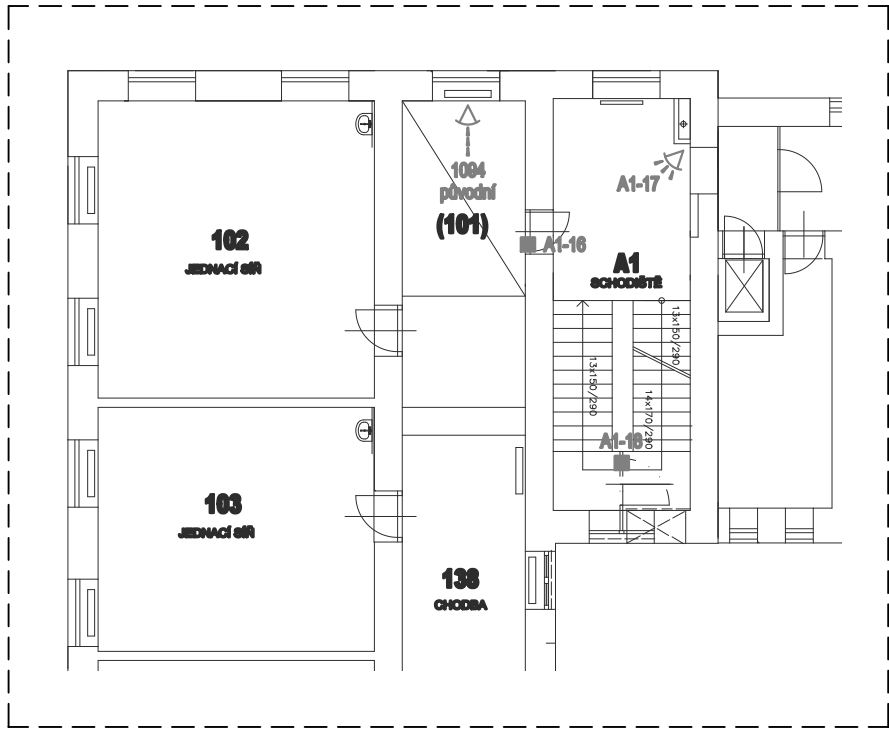


SCHODIŠTĚ A1 - PŮDORYS 1.NP




SCHODIŠTĚ A1 - PŮDORYS 1.PP

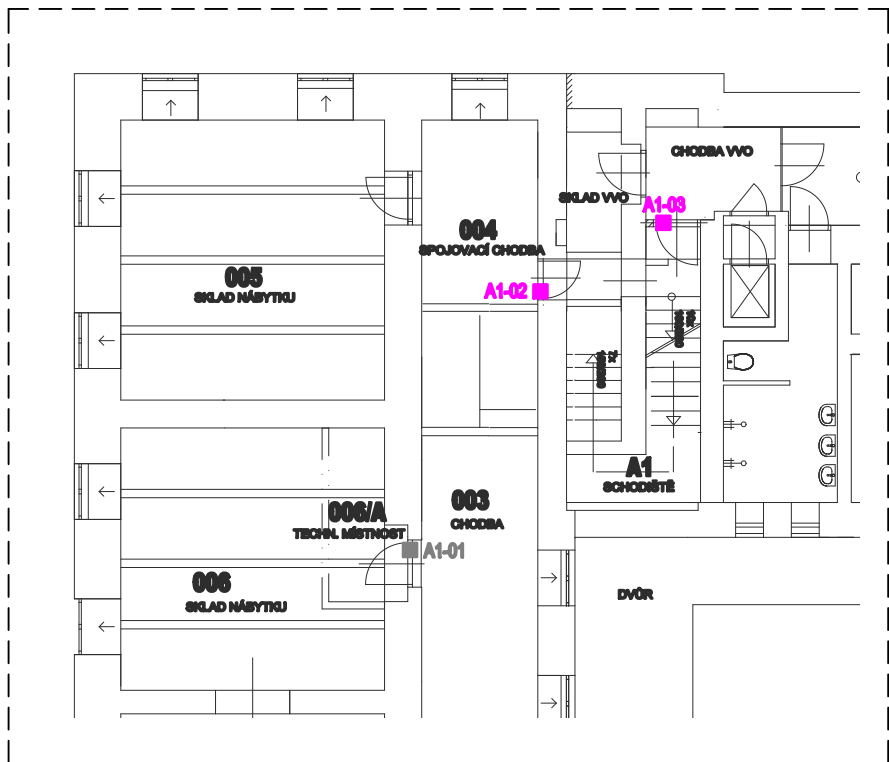


SCHODIŠTĚ A2 - PŮDORYS 2.NP

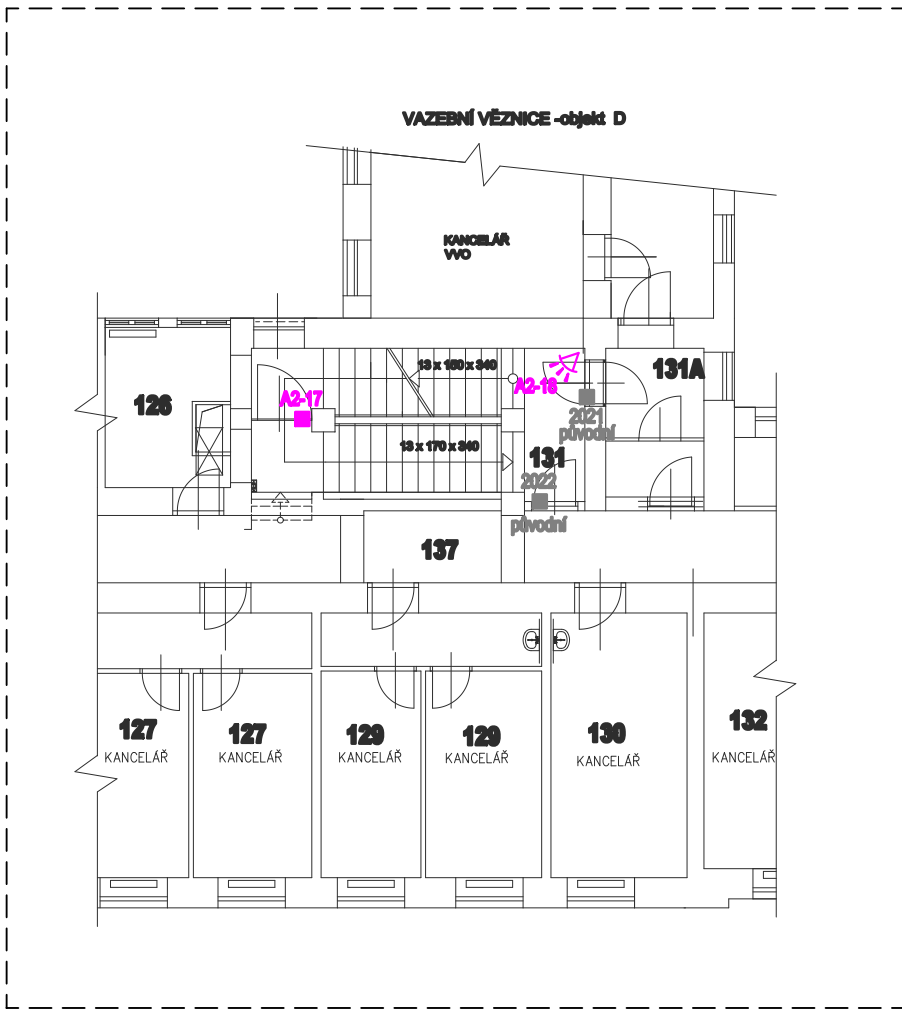

SCHODIŠTĚ A2 - PŮDORYS 1.PP

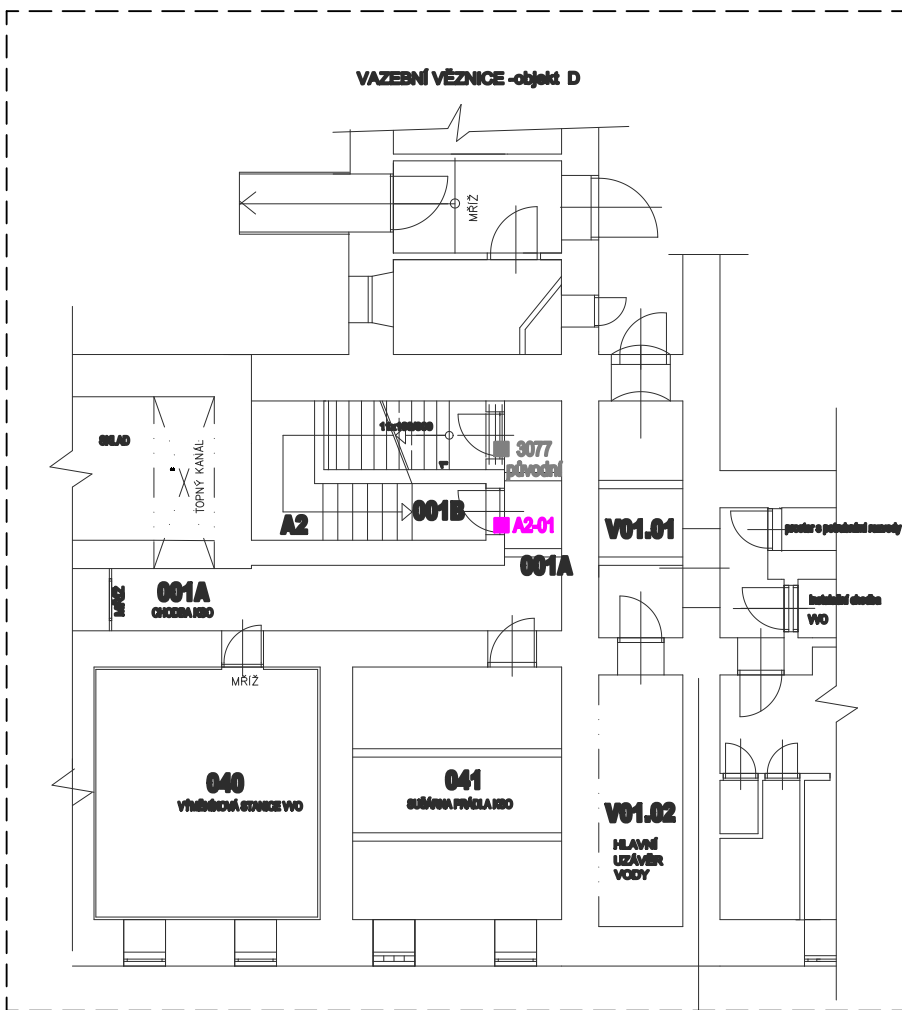

SCHODIŠTĚ A2 PŮDORYS 1.NP

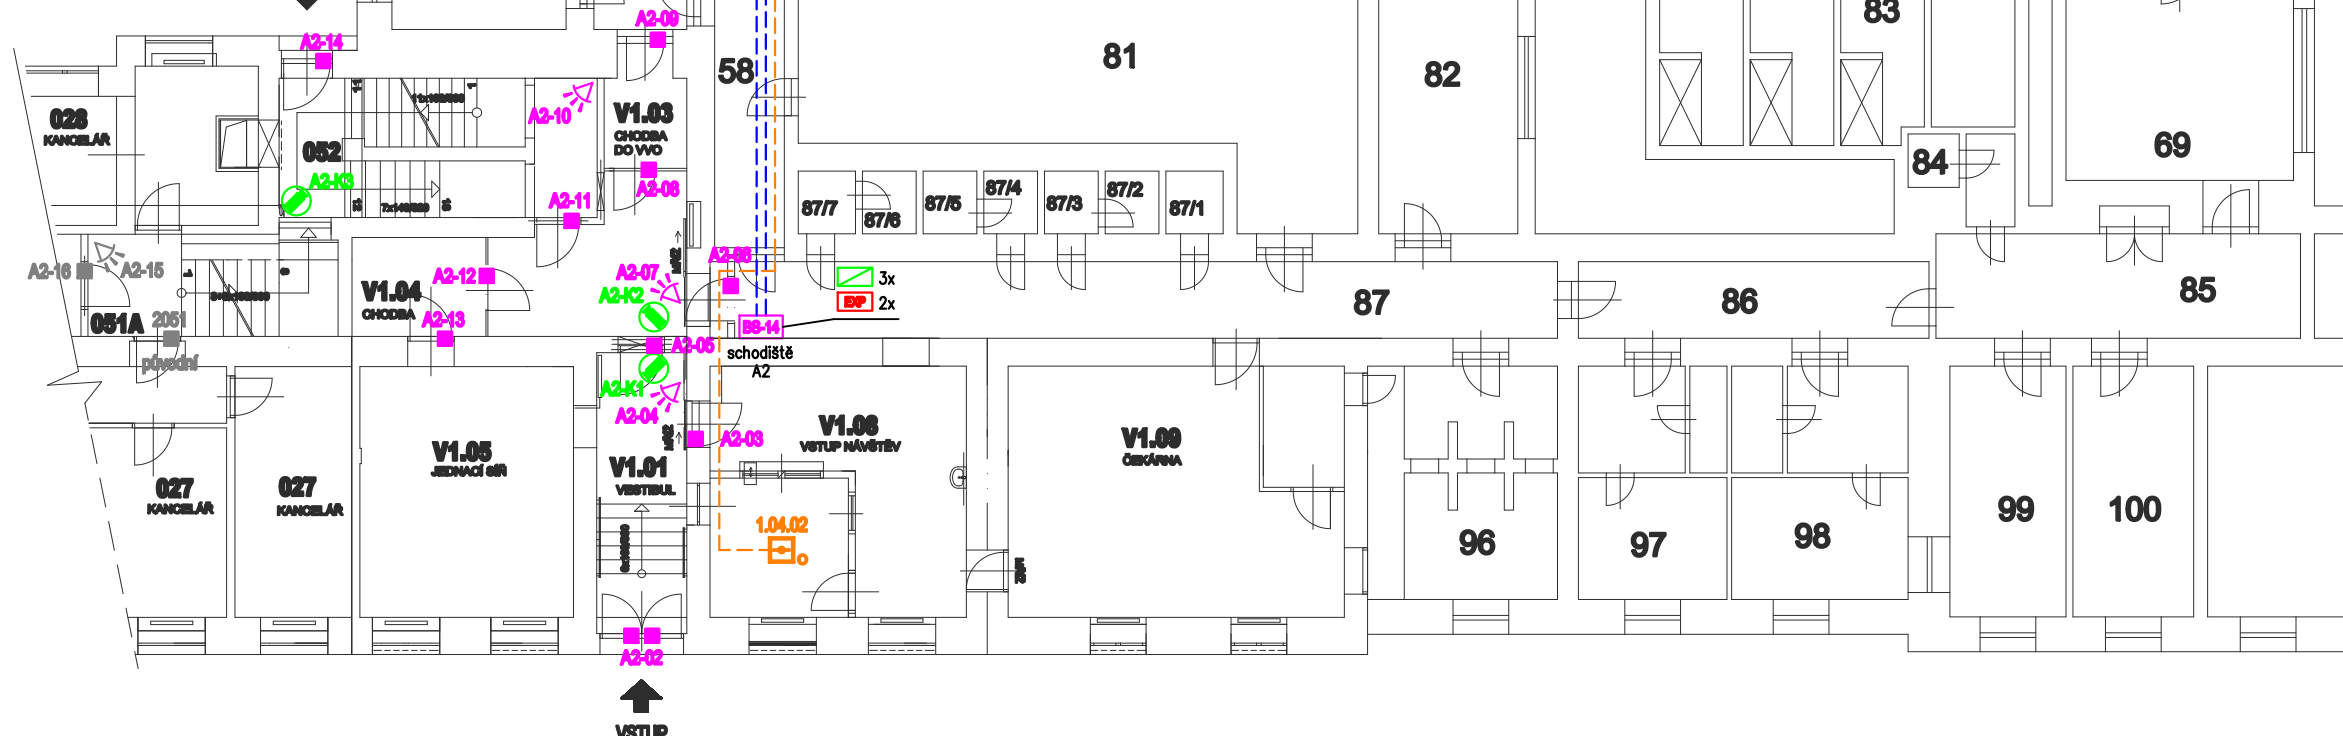

LEGENDA PZTS

- ÚSTŘEDNA PZTS
- MONITOR
- KLÁVESNICE
- PC
- EXPANDER / KONCENTRÁTOR
- MAGNETICKÝ KONTAKT
- INFRAPASIVNÍ DETEKTOR PROSTOROVÝ
- KABELAŽ PZTS
- ROZVADĚČ BEZPEČNOSTNÍCH SYSTÉMŮ
- SILNOPROUDÝ ROZVADĚČ

POZN. ČERNÉ JSOU VYZNAČENY NOVÉ INSTALOVANÉ PRVKY SYSTÉMU PZTS V RAMCI AKCE VV OSTRAVA  
ČERNÉ JSOU VYZNAČENY STÁVAJÍCÍ PRVKY SYSTÉMU PZTS V OSTRAVA  
FIALOVÉ JSOU VYZNAČENY NOVÉ PRVKY INSTALOVANÉ V RAMCI AKCE KRAJSKÉHO SOUDU V OSTRAVĚ  
FIALOVÉ JSOU VYZNAČENY NOVÉ PRVKY INSTALOVANÉ V RAMCI AKCE KRAJSKÉHO SOUDU V OSTRAVĚ  
SEŘÁD VYZNAČENÉ DETEKTORY JSOU NOVÉ/PŮVODNÍ A NEBUDOU ZAHRAJENY DO GRAFICKÉ NADSTAVBY VV OSTRAVA  
ZNAČENÍ PRVKŮ JE DLE DOKUMENTACE SCHODIŠTĚ A1 A SCHODIŠTĚ A2 PRO KRAJSKÝ SOUD V OSTRAVĚ

LEGENDA CCTV



- DATOVÝ ROZVADĚČ S VIDEOKAMERAMI A DVR
- DIGITÁLNÍ VIDEOREKORDÉR
- MONITOR S MULTIPLEXNÍM ZOBRAZENÍM
- MONITOR
- KLÁVESNICE CCTV
- OVLÁDACÍ PANEĚL
- DOME KAMERA
- ENKODER / DEKODER
- KABELAŽ CCTV
- ROZVADĚČ BEZPEČNOSTNÍCH SYSTÉMŮ
- SILNOPROUDÝ ROZVADĚČ

POZN. MODŘÉ JSOU VYZNAČENY NOVÉ INSTALOVANÉ PRVKY SYSTÉMU CCTV V RAMCI AKCE VV OSTRAVA  
ČERNÉ JSOU VYZNAČENY STÁVAJÍCÍ PRVKY SYSTÉMU CCTV V OSTRAVA  
ZELÉNÉ JSOU VYZNAČENY NOVÉ PRVKY INSTALOVANÉ V RAMCI AKCE KRAJSKÉHO SOUDU V OSTRAVĚ  
ZELÉNÉ VYZNAČENÉ KAMERY BUDOU ZOBRAZOVÁNY V SYSTÉMU CCTV V OSTRAVA  
ZNAČENÍ PRVKŮ JE DLE DOKUMENTACE SCHODIŠTĚ A1 A SCHODIŠTĚ A2 PRO KRAJSKÝ SOUD V OSTRAVĚ

LEGENDA EPS

- ÚSTŘEDNA EPS
- MONITOR
- KLÁVESNICE
- PC
- OPTICKO-AUDIOVÝ HLASÍC
- KABELAŽ EPS
- SILNOPROUDÝ ROZVADĚČ

ORANŽOVÉ JSOU VYZNAČENY NOVÉ INSTALOVANÉ PRVKY SYSTÉMU EPS V RAMCI AKCE VV OSTRAVA  
ČERNÉ JSOU VYZNAČENY STÁVAJÍCÍ PRVKY SYSTÉMU EPS V OSTRAVA  
ORANŽOVÉ VYZNAČENÉ HLASÍČKY BUDOU NOVĚ ZAMPLEMENTOVANÉ DO GRAFICKÉ NADSTAVBY VV OSTRAVA

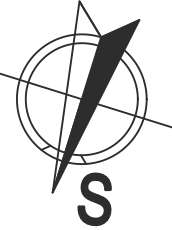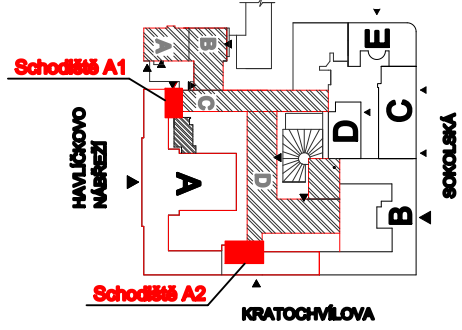

OBJEKT		OSTRAVA – ÚNIKOVÉ SCHODIŠTĚ KS		ONZO security, spol. s r.o. 702 00 OSTRAVA, Poděbravská 3264/73 IČ: 60321601 DIČ: CZ 60321601	
INVESTOR	ČESKÁ REPUBLIKA – Vězeňská služba ČR	MÍSTO	Vázeňská vězeňská Ostrava, Havlíčkova nář. 34a	MĚŘÍTKO	1:150
VYPRACOVAL	Tomáš Kozel	FORMÁT	9xA4	DATUM	1/2018
SCHVÁLIL	Teodor Reinhold	STUPEŇ	DPS	ČÍSLO PARÉ	
OBSAH	PŮDORYS 1.NP				
ZAKÁZKOVÉ ČÍSLO	ČÍSLO PROJEKTU	ČÍSLO VÝKRESU			
Z170116	23/2017	SLP-02			