




BLOKOVÉ SCHÉMA CCTV

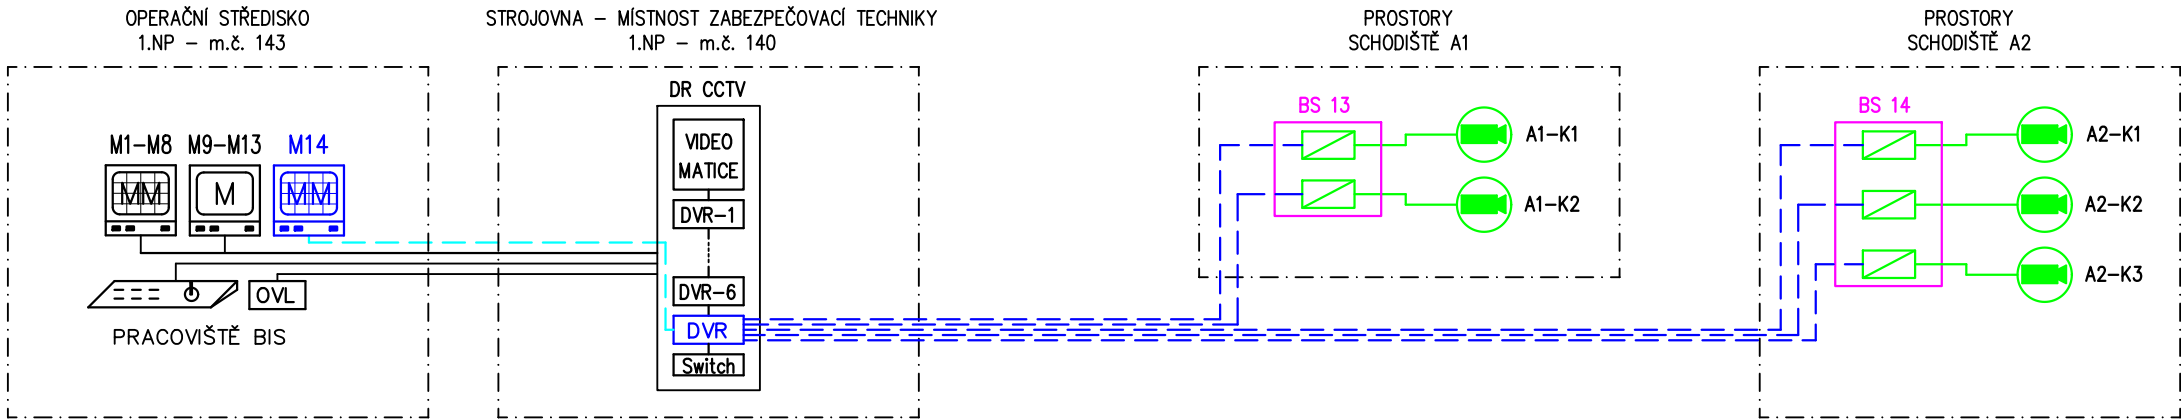

BLOKOVÉ SCHÉMA PZTS

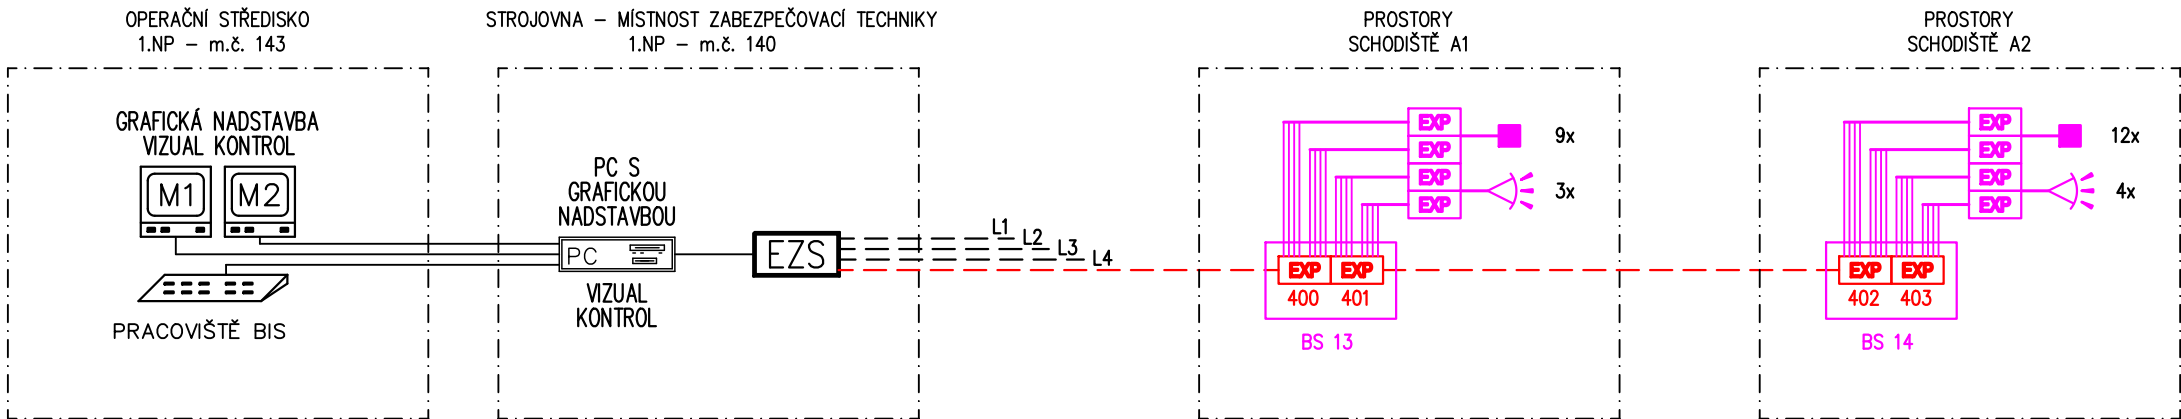

BLOKOVÉ SCHÉMA EPS

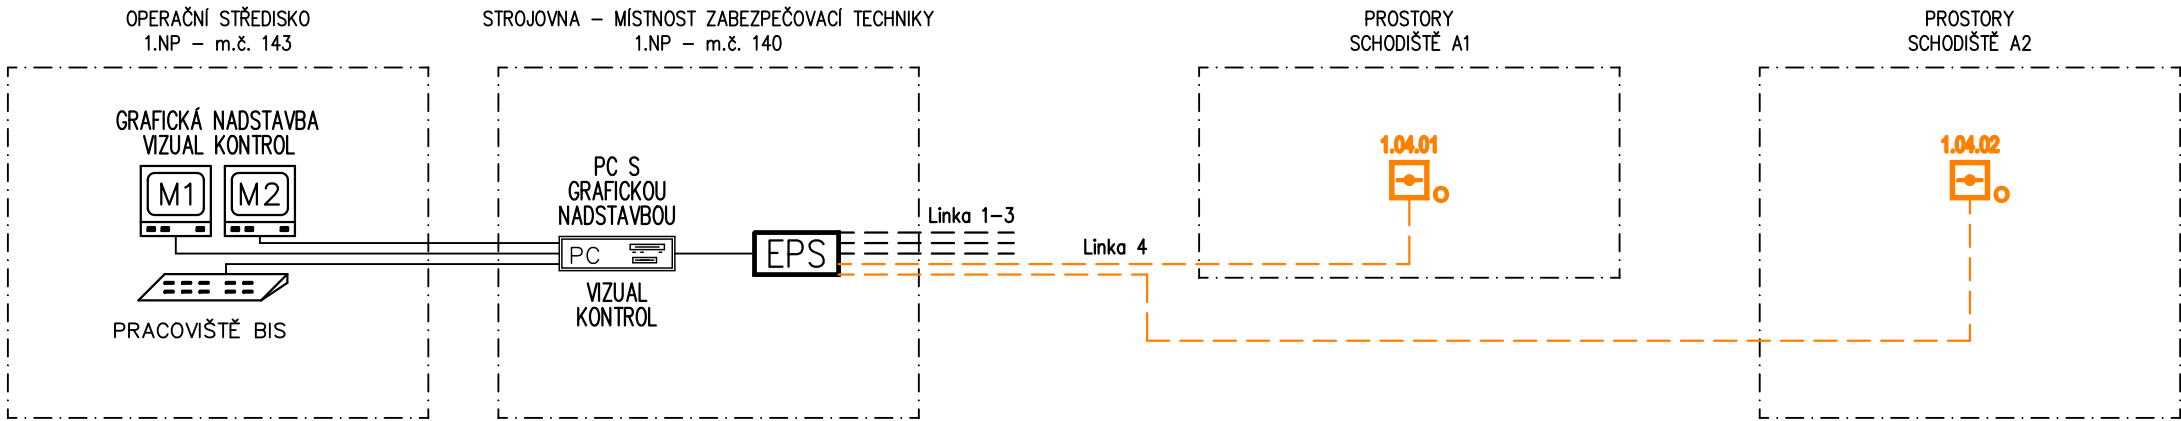

LEGENDA PZTS

- EZS - OŠTŘEDNA PZTS
- M - MONITOR
- KLÁVESNICE - KLÁVESNICE
- PC - PC
- EXP - EXPANDER / KONCENTRÁTOR
- MAGNETICKÝ KONTAKT - MAGNETICKÝ KONTAKT
- INFRAPASÍVNÍ DETEKTOR PROSTOROVÝ - INFRAPASÍVNÍ DETEKTOR PROSTOROVÝ
- SBĚRNICE - např. KABEL SUPERBUS AB01
- ROZVADĚČ BEZPEČNOSTNÍCH SYSTÉMŮ - ROZVADĚČ BEZPEČNOSTNÍCH SYSTÉMŮ
- SILNOPROUDÝ ROZVADĚČ - SILNOPROUDÝ ROZVADĚČ

POZN. ČERVENÉ JSOU VYZNAČENY NOVÉ INSTALOVANÉ PRVKY SYSTÉMU PZTS V RÁMCI AKCE VV OSTRAVA
ČERNÉ JSOU VYZNAČENY STÁVAJÍCÍ PRVKY SYSTÉMU PZTS VV OSTRAVA
FIALOVÉ JSOU VYZNAČENY NOVÉ PRVKY INSTALOVANÉ V RÁMCI AKCE KRAJSKÉHO SOUDU V OSTARVĚ
FIALOVÉ VYZNAČENÉ DETEKTORY BUDOU NOVĚ ZAIMPLEMENTOVÁNY DO GRAFICKÉ NADSTAVBY VV OSTRAVA

LEGENDA EPS

- EPS - OŠTŘEDNA EPS
- M - MONITOR
- KLÁVESNICE - KLÁVESNICE
- PC - PC
- OPTICKO-KOUŘOVÝ HLÁSIČ - OPTICKO-KOUŘOVÝ HLÁSIČ
- HLÁSIČOVÁ LINKA - např. KABEL J-Y(ST)Y 2x2x0,8
- SILNOPROUDÝ ROZVADĚČ - SILNOPROUDÝ ROZVADĚČ

POZN. ORANŽOVÉ JSOU VYZNAČENY NOVÉ INSTALOVANÉ PRVKY SYSTÉMU EPS V RÁMCI AKCE VV OSTRAVA
ČERNÉ JSOU VYZNAČENY STÁVAJÍCÍ PRVKY SYSTÉMU EPS VV OSTRAVA
ORANŽOVÉ VYZNAČENÉ HLÁSIČE BUDOU NOVĚ ZAIMPLEMENTOVÁNY DO GRAFICKÉ NADSTAVBY VV OSTRAVA

LEGENDA CCTV

- DR CCTV - DATOVÝ ROZVADĚČ S VIDEO Maticí A DVR
- DVR - DIGITÁLNÍ VIDEOREKORDÉR
- MM - MONITOR S MULTIPLEXNÍM ZOBRAZENÍM
- M - MONITOR
- KLÁVESNICE CCTV - KLÁVESNICE CCTV
- OVL - OVLÁDACÍ PANEL
- DOMA KAMERA - DOME KAMERA
- ENKODER / DEKODER - ENKODER / DEKODER
- KOAXIÁLNÍ KABEL - KOAXIÁLNÍ KABEL
- HDMI KABEL - HDMI KABEL
- ROZVADĚČ BEZPEČNOSTNÍCH SYSTÉMŮ - ROZVADĚČ BEZPEČNOSTNÍCH SYSTÉMŮ
- SILNOPROUDÝ ROZVADĚČ - SILNOPROUDÝ ROZVADĚČ

POZN. MODŘE JSOU VYZNAČENY NOVÉ INSTALOVANÉ PRVKY SYSTÉMU CCTV V RÁMCI AKCE VV OSTRAVA
ČERNÉ JSOU VYZNAČENY STÁVAJÍCÍ PRVKY SYSTÉMU CCTV VV OSTRAVA
ZELENÉ JSOU VYZNAČENY NOVÉ PRVKY INSTALOVANÉ V RÁMCI AKCE KRAJSKÉHO SOUDU V OSTARVĚ
ZELENÉ VYZNAČENÉ KAMERY BUDOU ZOBRAZOVÁNY I V SYSTÉMU CCTV VV OSTRAVA

OBJEKT		OSTRAVA – ÚNIKOVÉ SCHODIŠTĚ KS		ONZO security, spol s r.o.	
INVESTOR		ČESKÁ REPUBLIKA – Vězeňská služba ČR		702 00 OSTRAVA, Poděbradova 3264/73 IČ: 60321601 DIČ: CZ 60321601	
MÍSTO		Vazební věznice Ostrava, Havlíčkova nábř. 34a		MĚŘÍTKO	–
VYPRACOVAL		Tomáš Kozel	<i>Kozel</i>	FORMÁT	3x4
SCHVÁLIL		Teodor Reinhold		DATUM	1/2018
OBSAH		BLOKOVÉ SCHÉMATA SLP		STUPEŇ	DPS
ZAKÁZKOVÉ ČÍSLO		ČÍSLO PROJEKTU		ČÍSLO VÝKRESU	
Z170116		23/2017		SLP–01	