POHLED 8

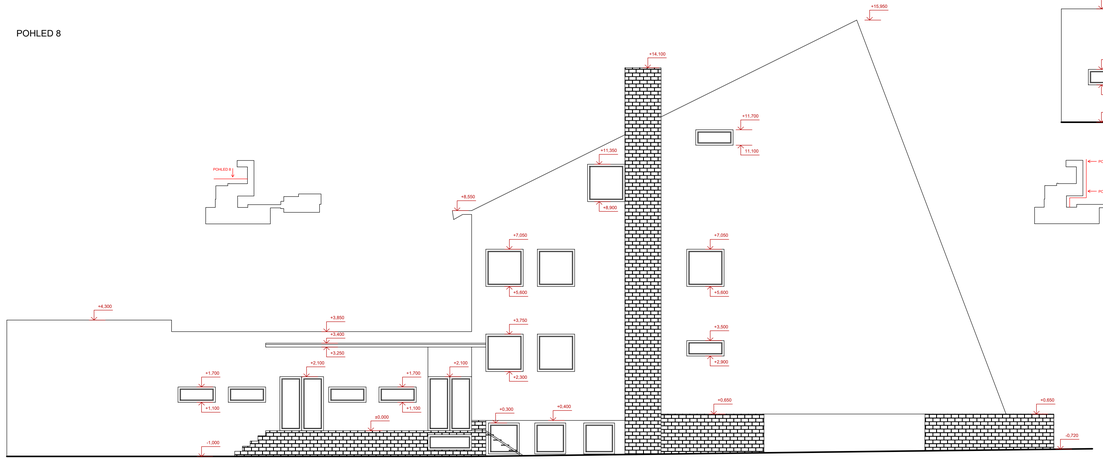

POHLED 5

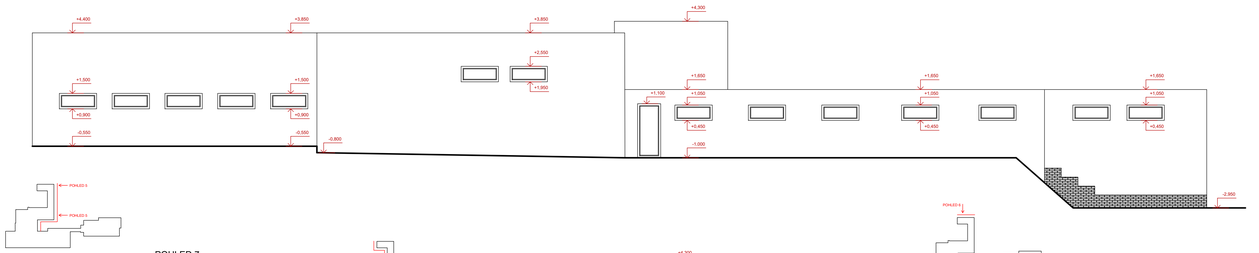

POHLED 7

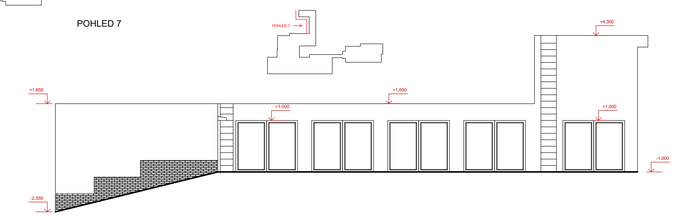

POHLED 6

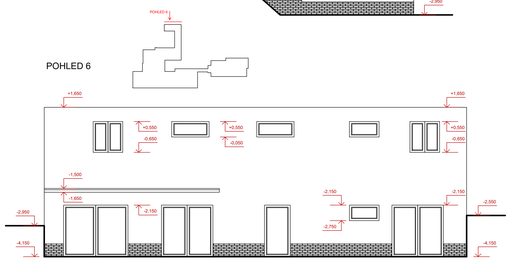

POHLED 9

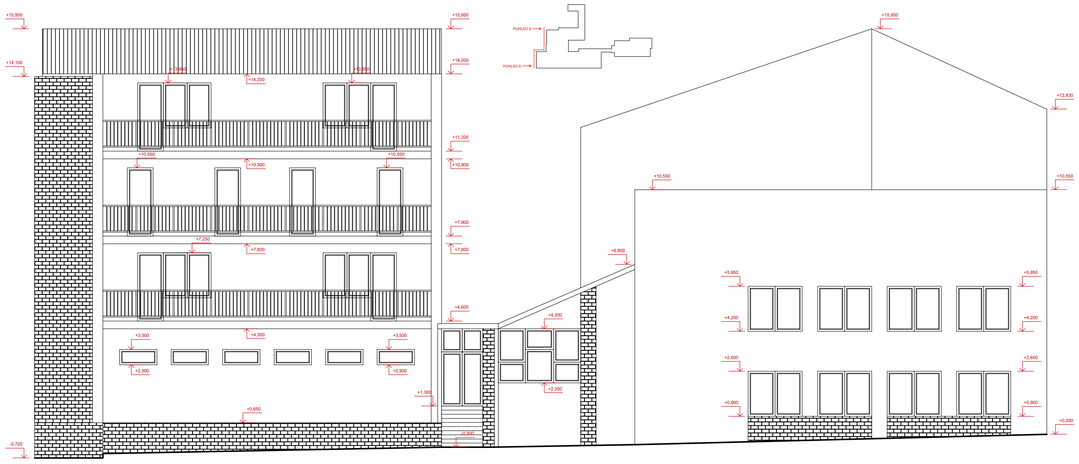

POHLED 2

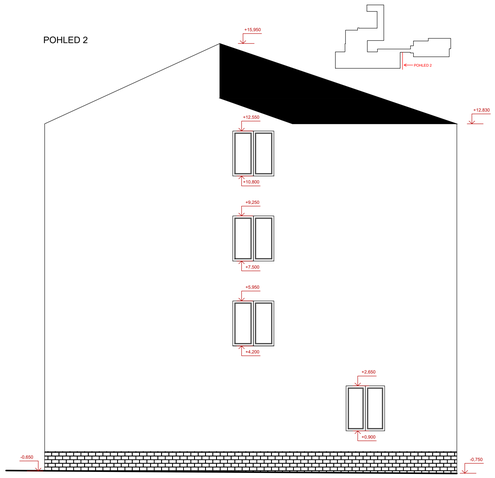

POHLED 3

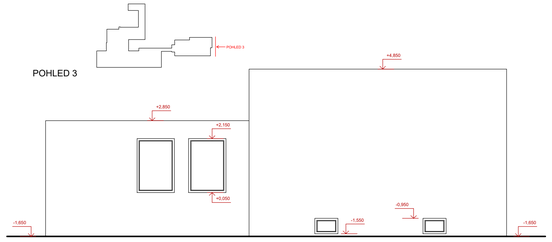

±0,000 = 482,00 m n.m.
Souřadný systém: JTSK
Výškový systém: BpV

Hlavní projektant :	Ing. arch. Martin Jirovský, Ph.D., Převrátilská 330, Tábor 390 01, IČO 625 49 201	CENTRUM SLUŽEB STARÉ MĚSTO WWW.CENTRUM SLUŽEB TÁBOR.CZ PŘEVRÁTILSKÁ 330, TÁBOR 390 01 ATELIER M.A.A.T.	
Zodp. projektant:	Ing. arch. Martin Jirovský, Ph.D., Převrátilská 330, Tábor 390 01, IČO 625 49 201		
Vypracoval :	Miroslav Vorel, DiS., Ražice 111, 398 22 Tel. 721 590 445, vorel.miroslav@hotmail.com		
Investor :	Zotavovna VS ČR Pracov, Radimovice u Želče 118, 390 02, Tábor		
KÚ : Radimovice u Želče (137901)	Parc. č. : st. 146	Číslo zak. :	Paré :
Akce : ZOTAVOVNA VS ČR PRACOV - ZPRACOVÁNÍ PROJEKTOVÉ PŘÍPRAVY + PENB + PBŘ		Datum : Prosinec 2017	
		Ozn. části : D.1.1	
Obsah : POHLEDY 2		Měřítko : 1:100	Č. výkresu : D.1.1.11