


Typický řez

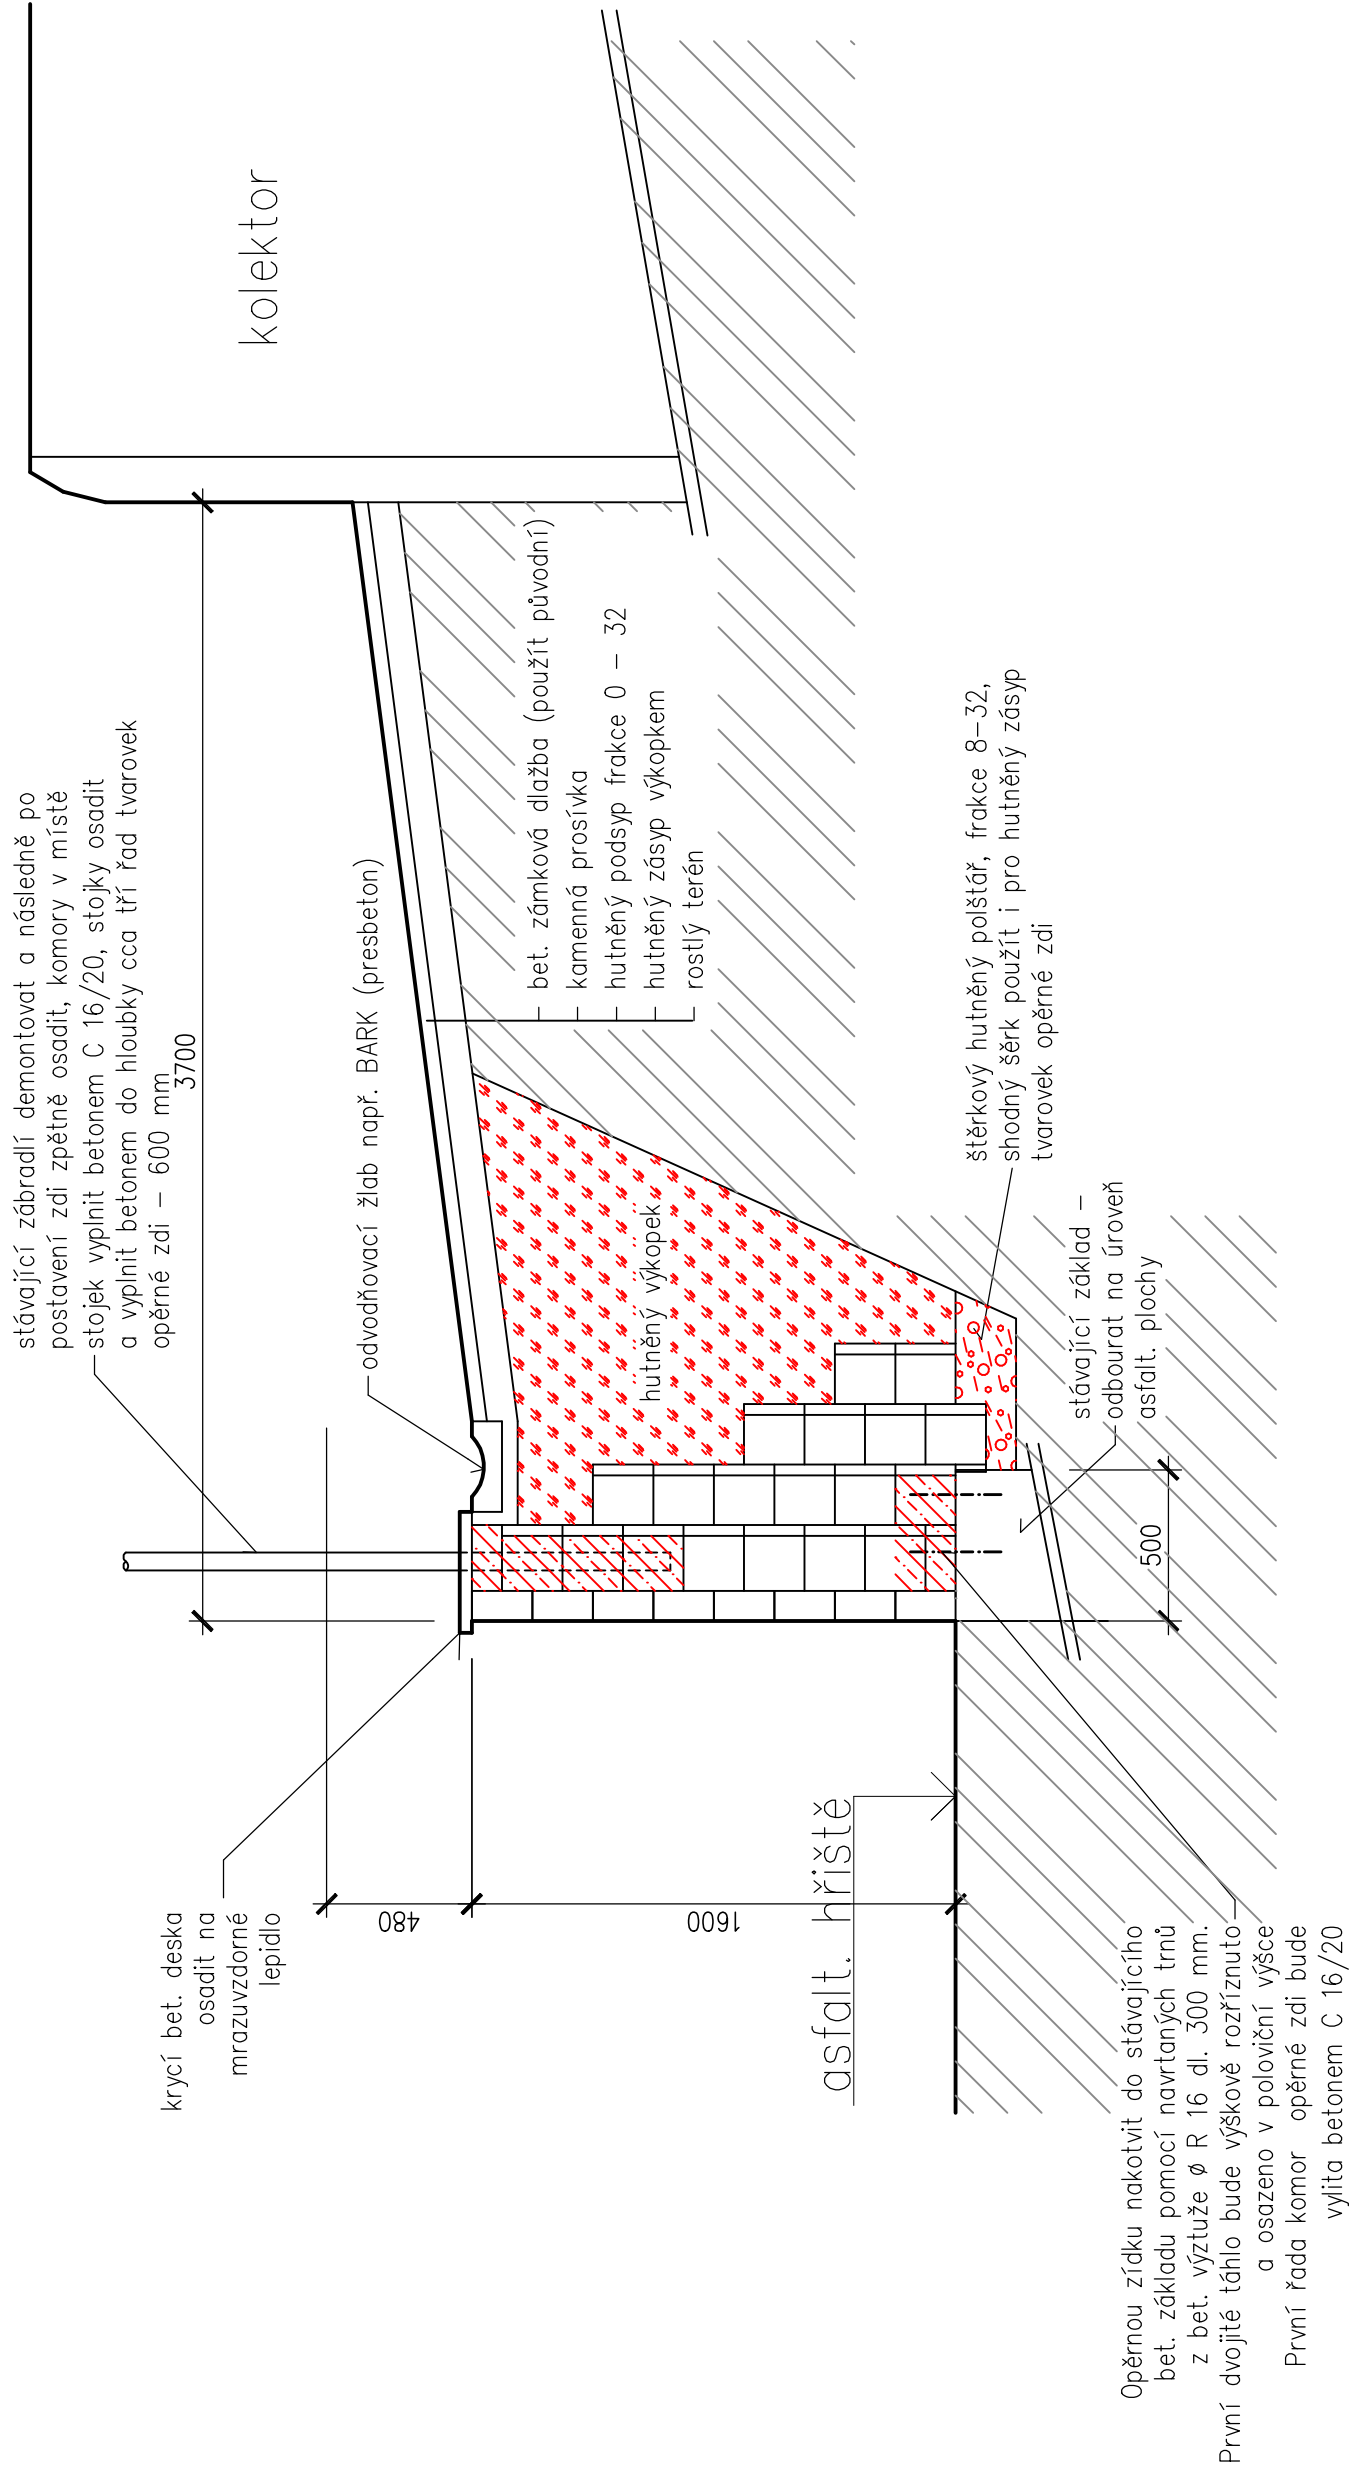

POZNÁMKA

STÁVAJÍCÍ ZÍDKA – MATERIÁL BETON MONOLITICKÝ Š. 400 MM. ZHLAVÍ UKONČENO BET. SPÁDOVOU KRYCÍ DESKOU, ČELNÍ POVRCH STĚNY OŠETŘEN CEMENTOVÝM POSTŘÍKEM.


ZÍDKU ODBOURAT NA CELOU VÝŠKU AŽ PO ZÁKL. PAS, ZÁKLAD ODBOURAT DO ÚROVNĚ ASFALT PLOCHY HŘIŠTĚ.

PRVNÍ VRSLA VÝŠKOVĚ A PRVNÍ DVE ŘADY PŮDORYSNĚ BET. TÁHEL ZDI BUDOU OSAZENY DO POTĚR. BETONU A KOTVENY PRUTY VIZ POPIS V ŘEZU. TYTO DVE ŘADY BUDOU NÁSLEDNĚ VYPLNĚNY BETONEM. OSTATNÍ KOMORY OPĚRNÉ ZDI BUDOU PLNĚNY HUTNĚNÝM ŠTĚRKOVÝM ZÁSYPEM DLE POPISU V NÁVODU VÝROBCE BLOKŮ NOVABRIK.

PŮVODNÍ ZÁBRADLÍ BUDE DEMONTOVÁNO AŽ PO KRAJNÍ SLOUPEK U SCHODIŠTĚ A NÁSLEDNĚ S DROBNÝMI ÚPRAVAMI BUDE OSAZENO ZPĚT DO NOVĚ POSTAVENÉ OPĚRNÉ ZDI. SLOUPKY ZÁBRADLÍ BUDOU ZABETONOVÁNY DO HL. CCA 500 – 600 MM

±0,000 = ÚROVEŇ PLOCHY HŘIŠTĚ U SCHODŮ

KRESLIL:		VYPRACOVAL:		ZODP. PROJEKTANT:					
ING. DUŠAN CVANCIGER		ING. DUŠAN CVANCIGER		ING. KAMIL GRIGAR					
STAV. ÚŘAD: OPAVA		MÍSTO STAVBY: k.ú. Opava-Předměstí , parc.č. 28/1							
INVESTOR: Vězeňská služba České republiky, Soudní 1672/1a, 140 00 Praha 1 – Nusle									
AKCE – STAVEBNÍ OBJEKT									
Opava – oprava opěrné zdičky u hřiště , obj. KR									
						STUPEŇ DOKUMENTACE		DPS	
						DATUM		Březen 2018	
						ZAKÁZKOVÉ ČÍSLO			
OBSAH		TYPICKÝ ŘEZ – NOVÝ STAV		MĚŘÍTKO					
				1 : 25					
				Č. VÝKRESU					
				D.1.1.b – 05					



projektant a inženýrská činnost ve stavebnictví
U NAHOJOU 6, 746 01 OPAVA, IČO 1553 611 040
IČO 258286638, DIČ CZ258286638



poskytnutí a inženýrská činnost ve stavebnictví
U NAHOJŮ 6, 746 01 OPAVA, Tel. 553 611 040
IČO 25826638 DIČ CZ25266638