



# PŮDORYS

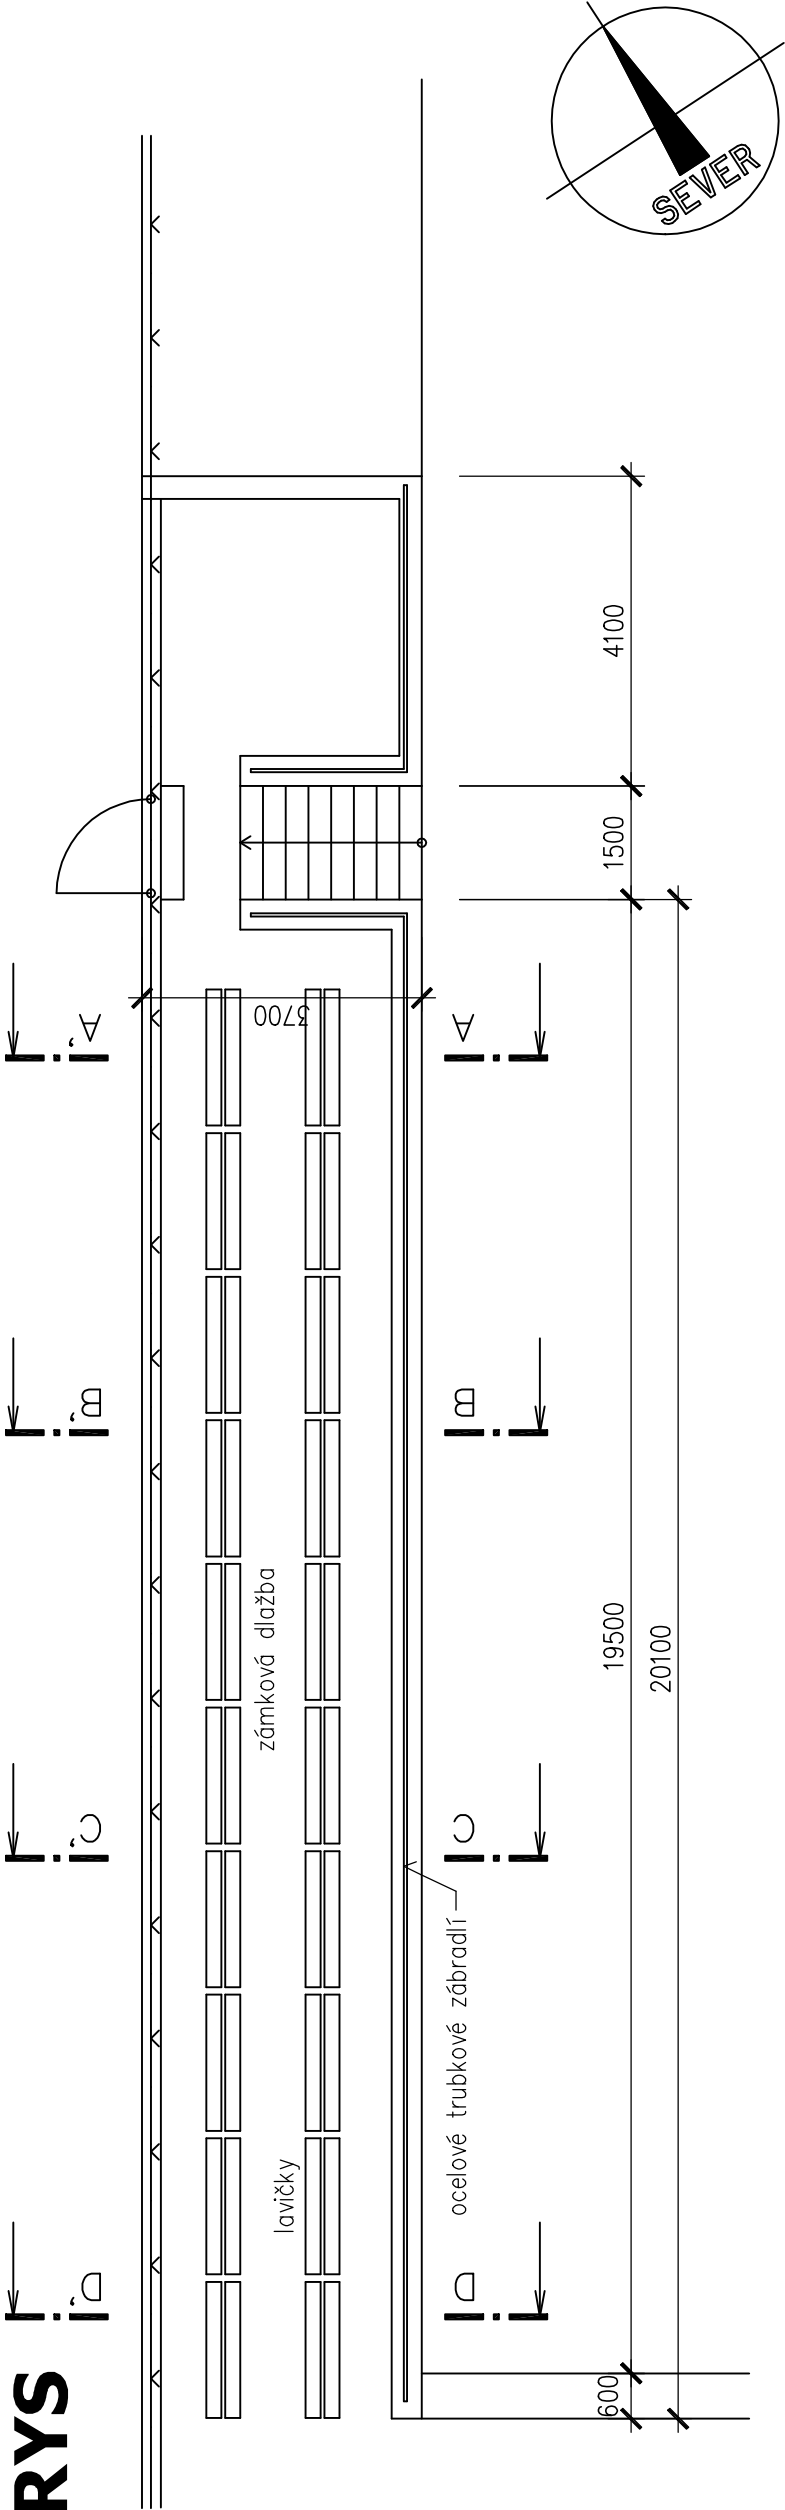

## ČELNÍ POHLED

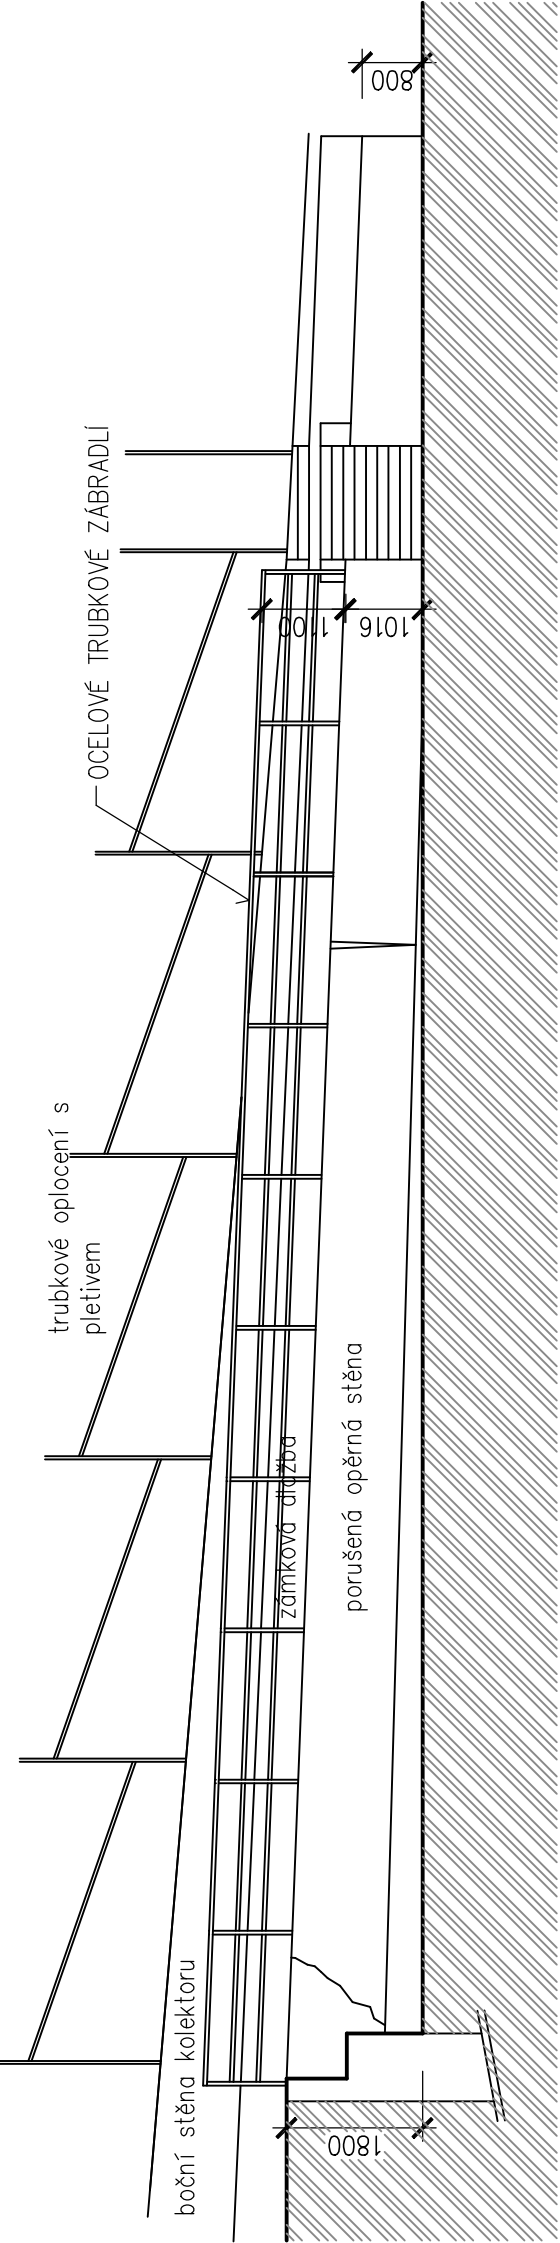

### POZNÁMKA

STÁVAJÍCÍ ZÍDKA – MATERIÁL BETON MONOLITICKÝ Š. 400 MM.  
ZHILAVÍ UKONČENO BET. SPÁDOVOU KRYCÍ DESKOU, ČELNÍ POVRCH  
STĚNY OŠETŘEN CEMENTOVÝM POSTŘÍKEM.  
ZÍDKA JE SMĚREM KE STŘEDU DÉLKY VYBOULENA A NAKLONĚNA  
SMĚREM DO POROSTORU HRŠTĚ, NAVÍC JE UPROSTŘED DÉLKY  
USMYKNUTA OD BET. ZÁKL. PASU O CCA 70 – 100 MM DO HRŠTĚ.  
ZÍDKA MÁ VIDITELNÉ TRHLINY CCA 4 M OD SCHODIŠTĚ A CCA 1 M  
PŘED KOLMOU ZADNÍ ZÍDKOU.

±0,000 = ÚROVEŇ PLOCHY HRŠTĚ U SCHODŮ

KRESLIL:		VYPRACOVAL:		ZODP. PROJEKTANT:	
ING. DUŠAN CVANCIGER		ING. DUŠAN CVANCIGER		ING. KAMIL GRIGAR	
STAV. ÚŘAD: OPAVA		MÍSTO STAVBY: k.ú. Opava–Předměstí , parc.č. 28/1			
INVESTOR: Vězeňská služba České republiky, Soudní 1672/1a, 140 00 Praha 1 – Nusle					
AKCE – STAVEBNÍ OBJEKT					
Opava – oprava opěrné zídky u hrště , obj. KR					
OPSAH		KOPIE ČÍSLO			
PŮDORYS + ČELNÍ POHLED – STÁVAJÍCÍ STAV		1 : 100			
		Č. VÝKRESU			
		D.1.1.b – 02			
STUPENÍ DOKUMENTACE DPS					
DATUM		Březen		2018	
ZAKÁZKOVÉ ČÍSLO					
U NÁHOJNÍ 6, 746 01 OPAVA, tel. 553 611 040 ICO 258266638, DIČ CZ258266638					