


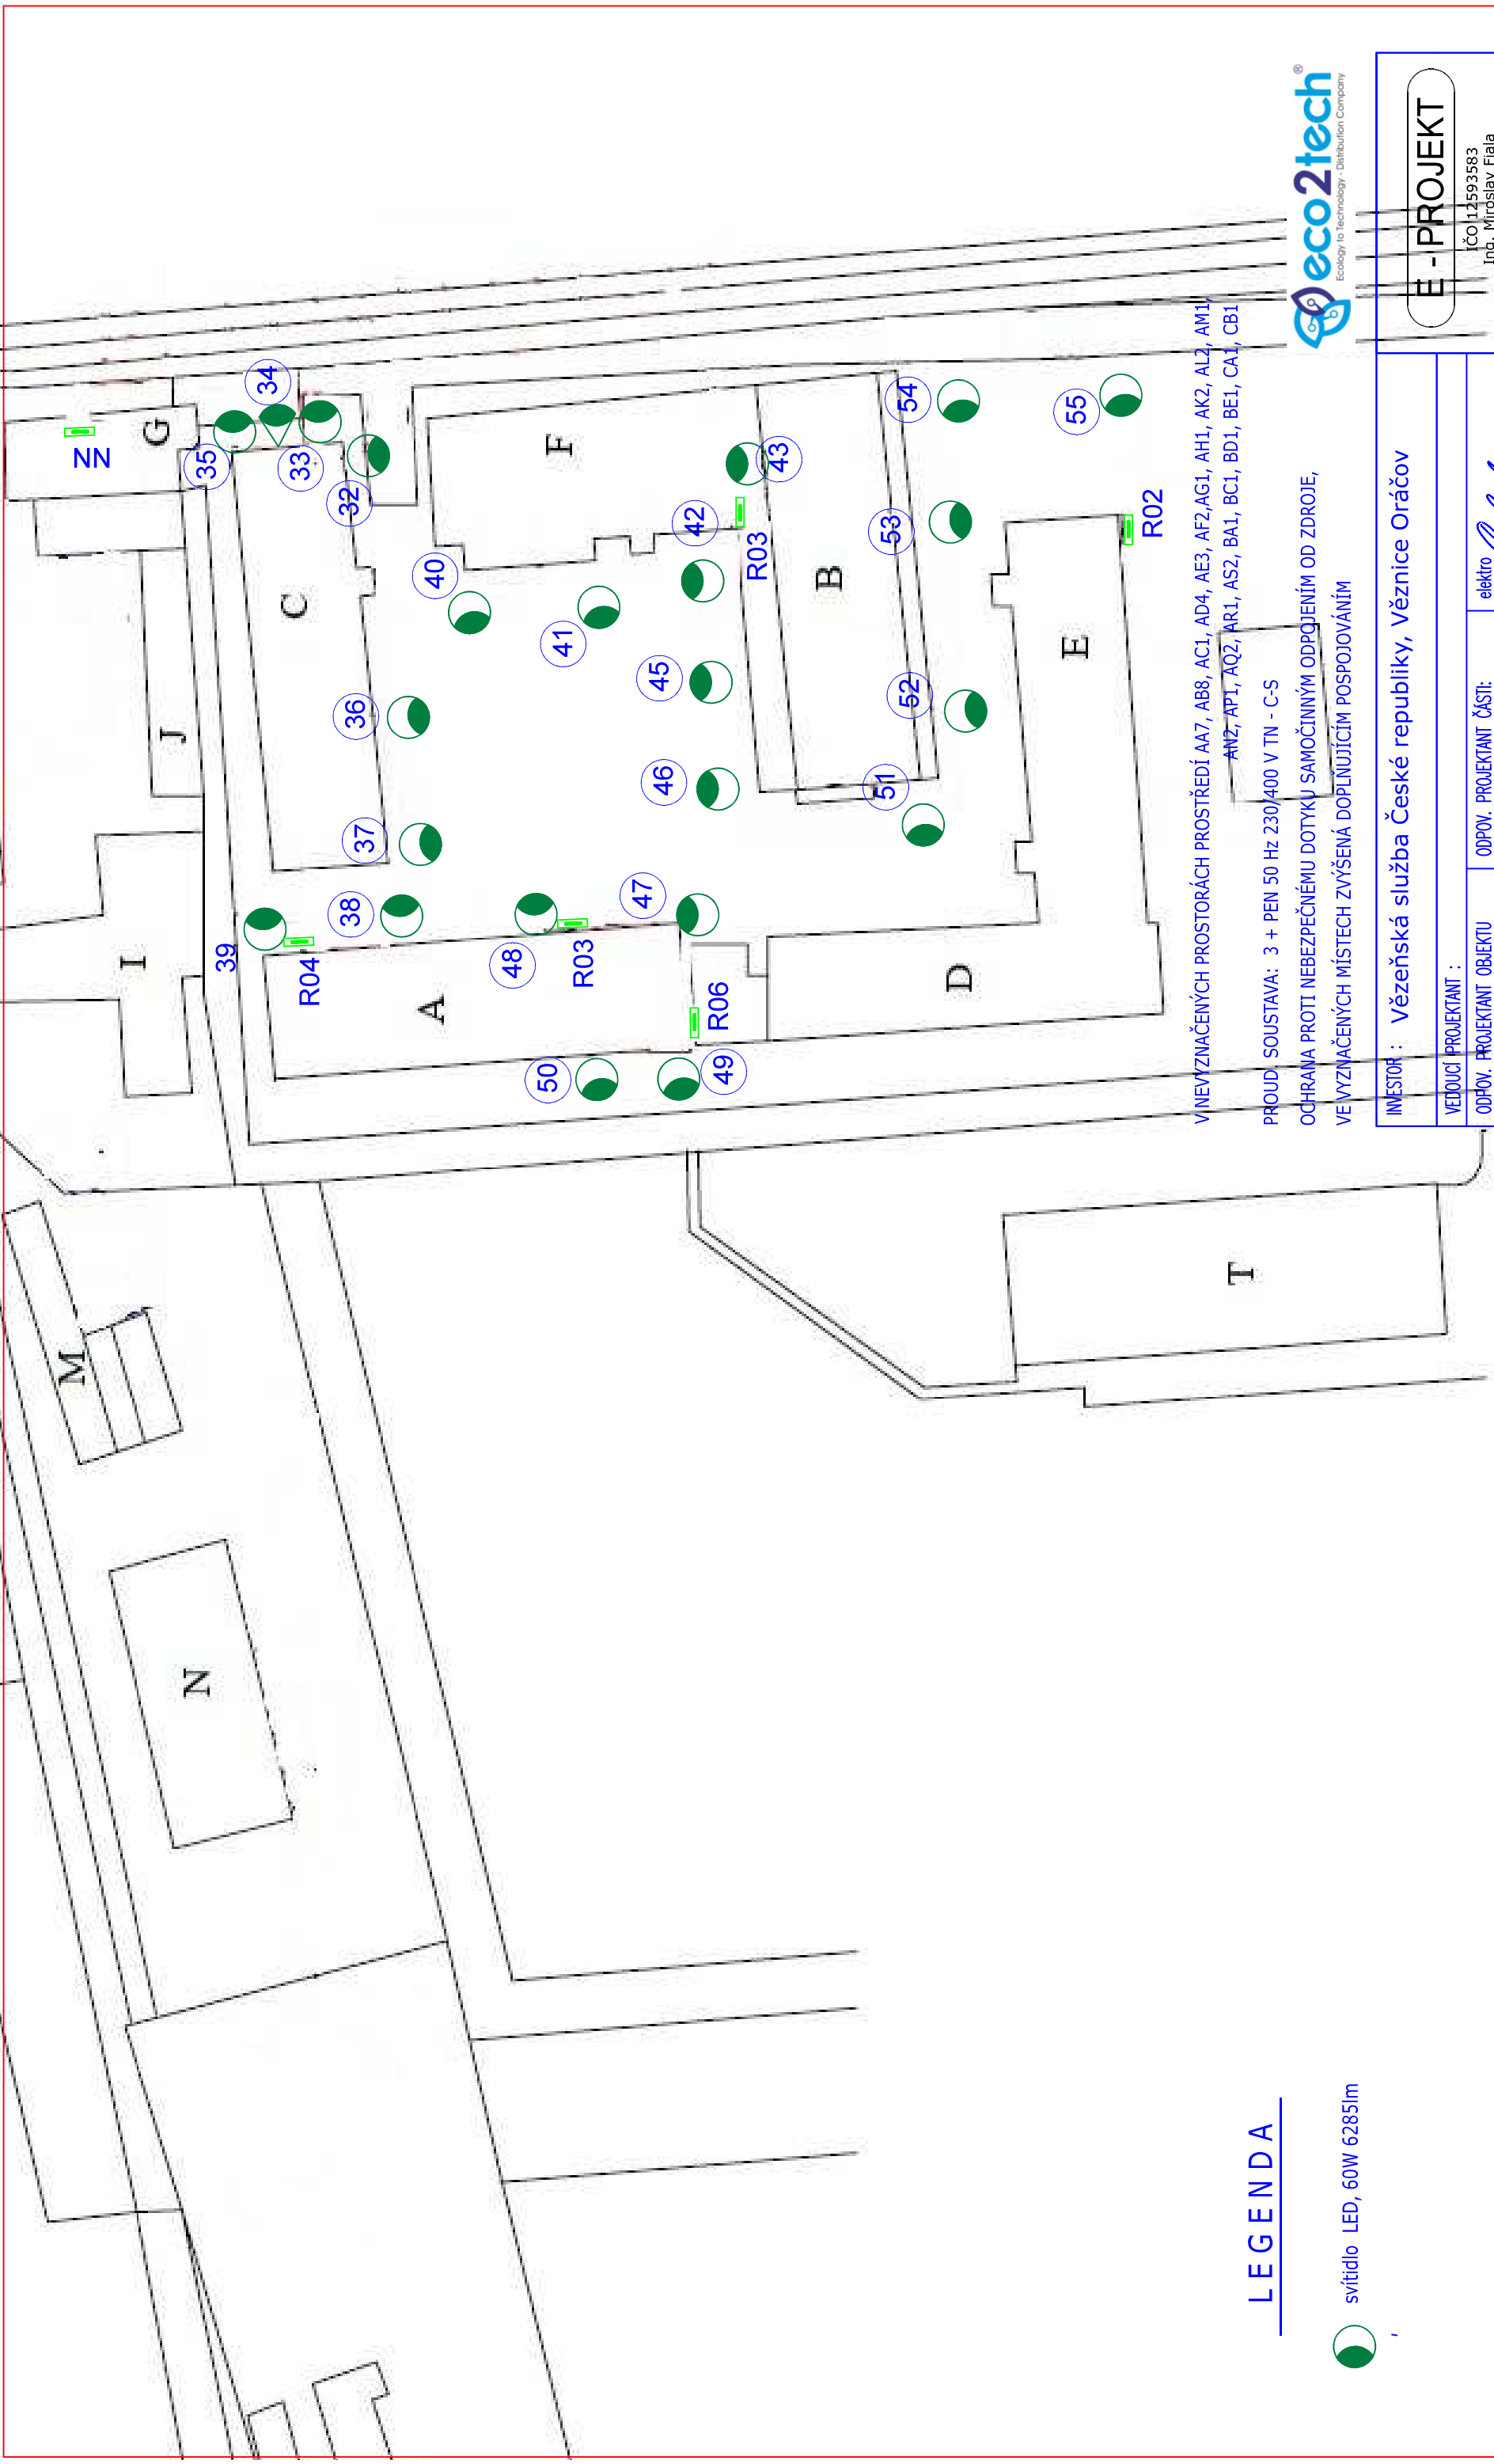

LEGENDA

 svítidlo LED, 60W 6285lm

V NEVYZNAČENÝCH PROSTORÁCH PROSTŘEDÍ AA7, AB8, AC1, AD4, AE3, AF2, AG1, AH1, AK2, AL2, AM1, AN2, AP1, AQ2, AR1, AS2, BA1, BC1, BD1, BE1, CA1, CB1
PROUD. SOUSTAVA: 3 + PEN 50 Hz 230/400 V TN - C-S
OCHRANA PROTI NEBEZPEČNÉMU DOTYKU SAMOČINNÝM ODPOJENÍM OD ZDROJE,
VE VYZNAČENÝCH MÍSTECH ZVÝŠENÁ DOPLNJÍCÍM POSPOJOVÁNÍM



INVESTOR : Vězeňská služba České republiky, Věznice Oráčov

VEDOUcí PROJEKTANT :

ODPOV. PROJEKTANT OBJEKTU	ODPOV. PROJEKTANT ČÁSTI:	elektro
	Ing. Miroslav Fiala	

E - PROJEKT

Číslo 112593583
Ing. Miroslav Fiala
602 25 32 10

Oprava osvětlení střežené části věznice - výměnou za LED světla 23 ks			FORMÁT	1A3
			DATUM	03/2018
			ÚČEL	RDS
			MĚŘÍTKO	1:750
SITUACE			ČÍSLO VÝKRESU	E 01