
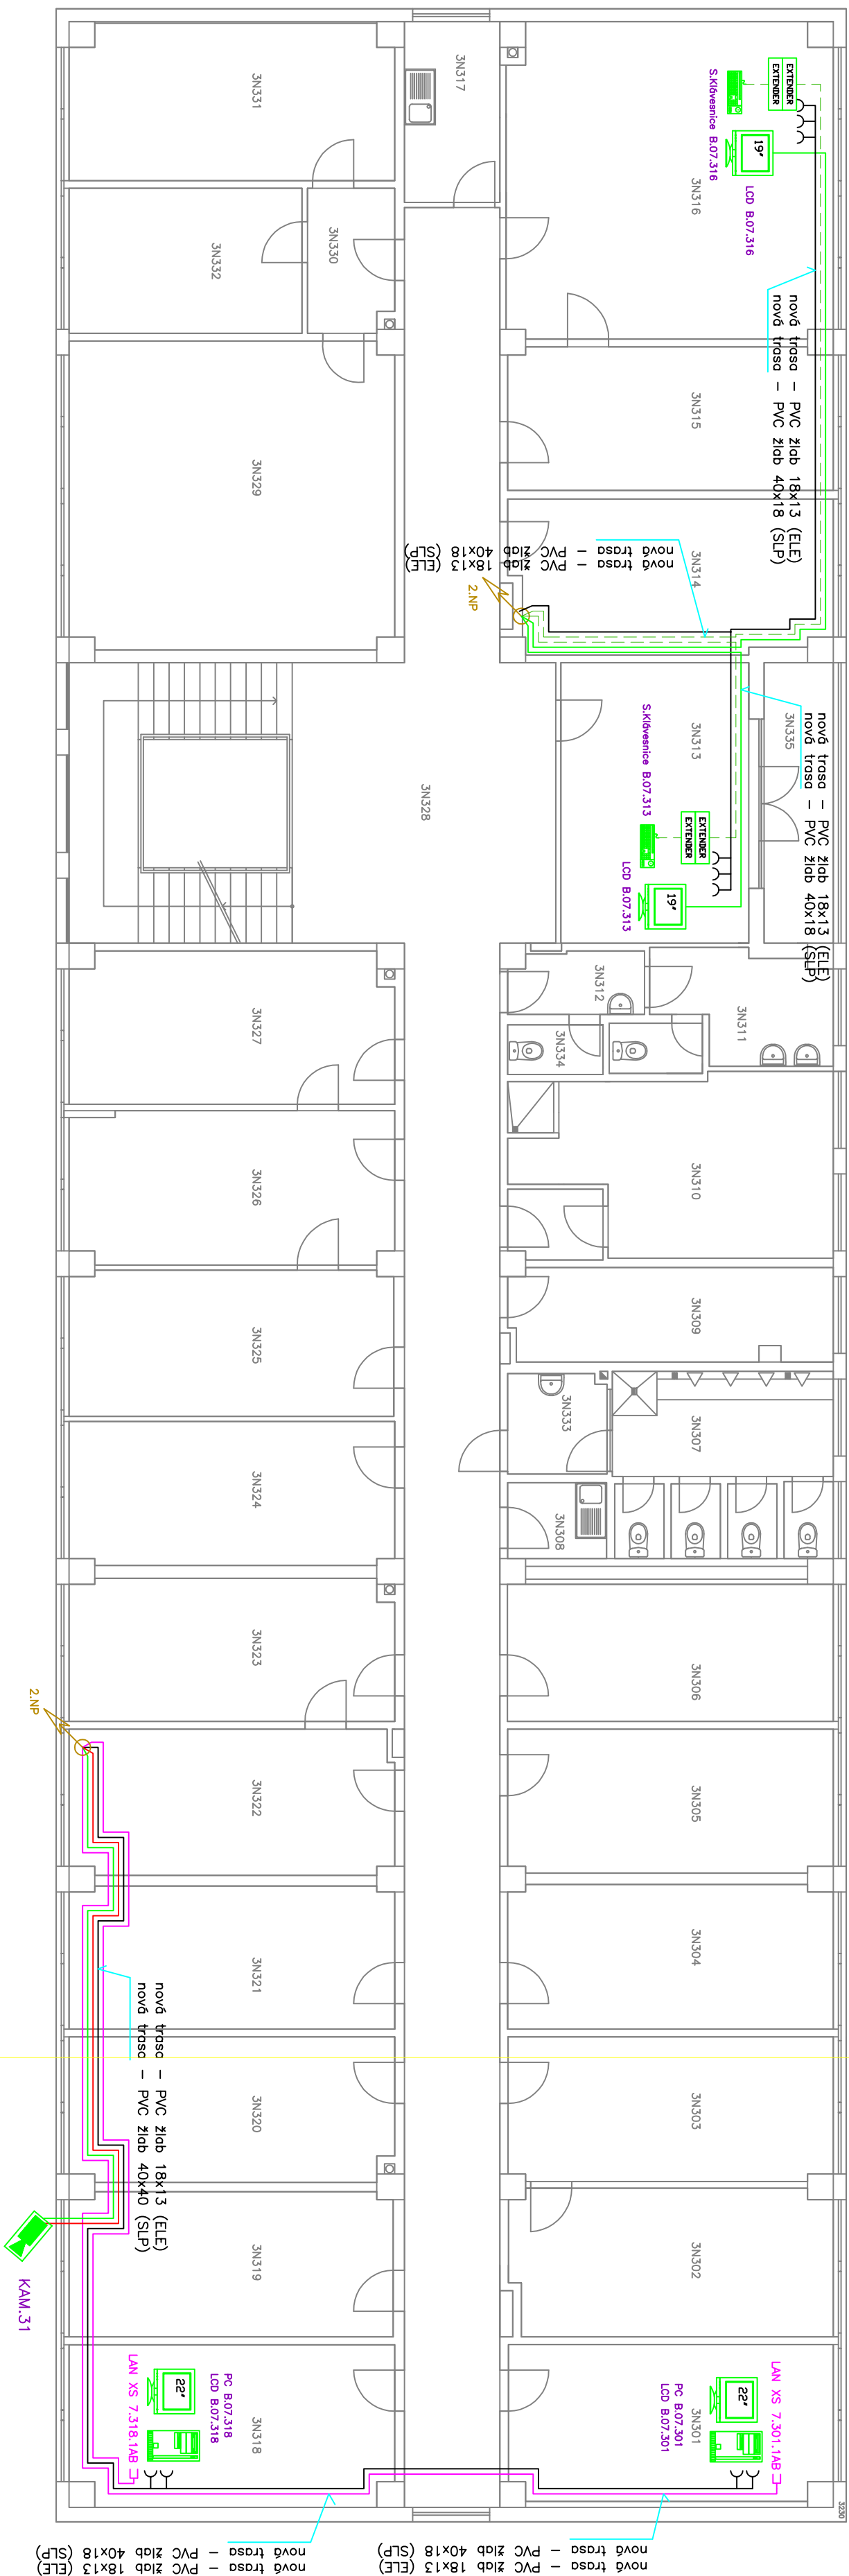



LEGENDA

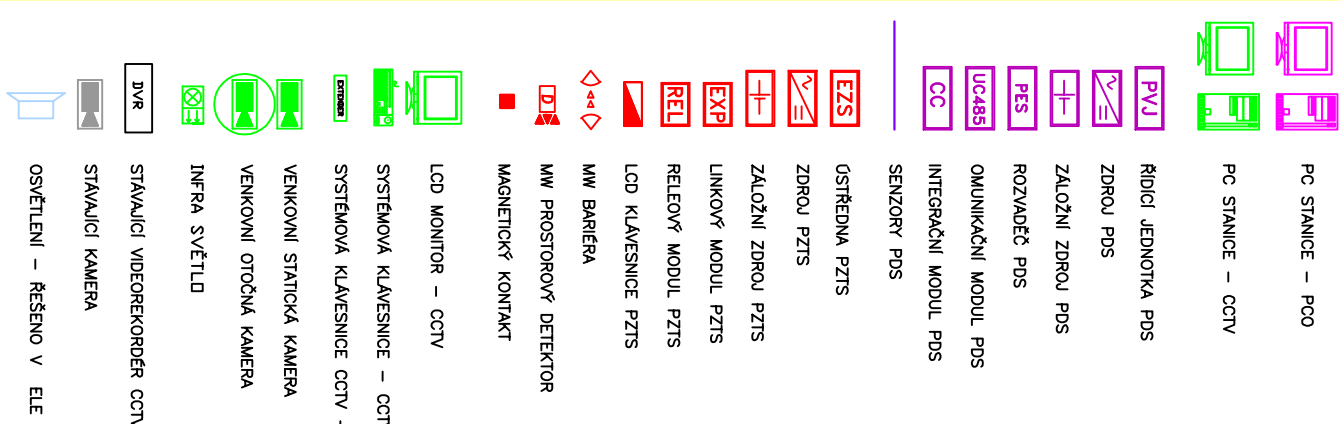

LEGENDA

- | | |
|-----------------------------------|---|
| TRASA KABELŮ PZTS, PDS A CCTV | — |
| TRASA KABELŮ CCTV — 1x KOAX | — |
| TRASA KABELŮ CCTV — 1x CYKY 3x1.5 | — |
| TRASA KABELŮ CCTV — 1x UTP Cat.5E | — |
| TRASA KABELŮ LAN — 2x UTP Cat.6A | — |
| TRASA KABELŮ NN — 1x 3Cx2.5 | — |
| STÁVAJÍCÍ TRASA SLP | — |

HLAVNÍ INŽENÝR PROJEKTU	Ing. Pet Svoboda
ODPOVĚDNÝ PROJEKTANT	Ing. Pavel Fiata
VYPRACOVAL	Alaš Marek
KONTROLA	Ing. Petr Svoboda
INVESTOR	ČR, Vězeňská služba ČR, Soudní 1672/1a, 140 67 Praha 4
MÍSTO STAVBY	Věznice Kuřim, Blatenská 1191, 664 34 Kuřim



Bezručova 8/117a, 602 00 Brno
www.intar.cz info@intar.cz
 tel.: 543 422 211, fax: 543 211 173

NÁZEV AKCE: VĚZNICE KUŘIM Rekonstrukce vnější bezpečnosti	ZAK.Č.AKCE:	2 0375 0114
	STUPEŇ PD:	DPS Rev.1
	DATUM:	09/2017
	FORMÁT:	3x A4
	OBJEKT:	KOPIE:
SO 01 - Oplacení	Soubor:	
Část: D.1.4.h - Slaboproudá zařízení	Měřítko:	Číslo přílohy:
Název výkresu: BUDOVA 7 - 3.NP	1:100	09