



ŘEZ A-A KOBKOU č.1 (SMĚR US13) – ROZVODNA SO-028 (PŘECHODOVÝ OBJEKT)


SCHÉMATICKY – NENÍ V MĚŘÍTKU

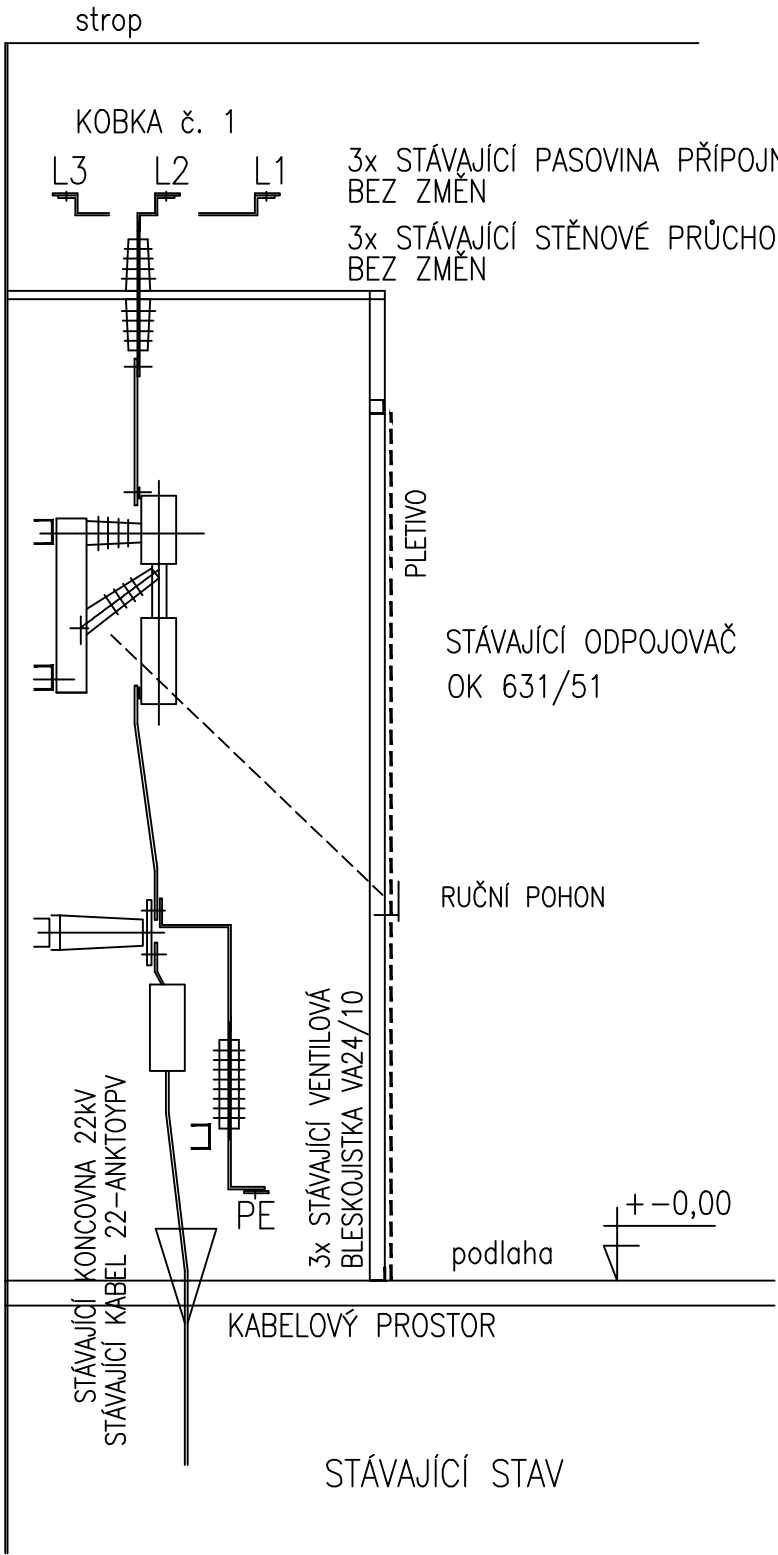

STÁVAJÍCÍ STAV

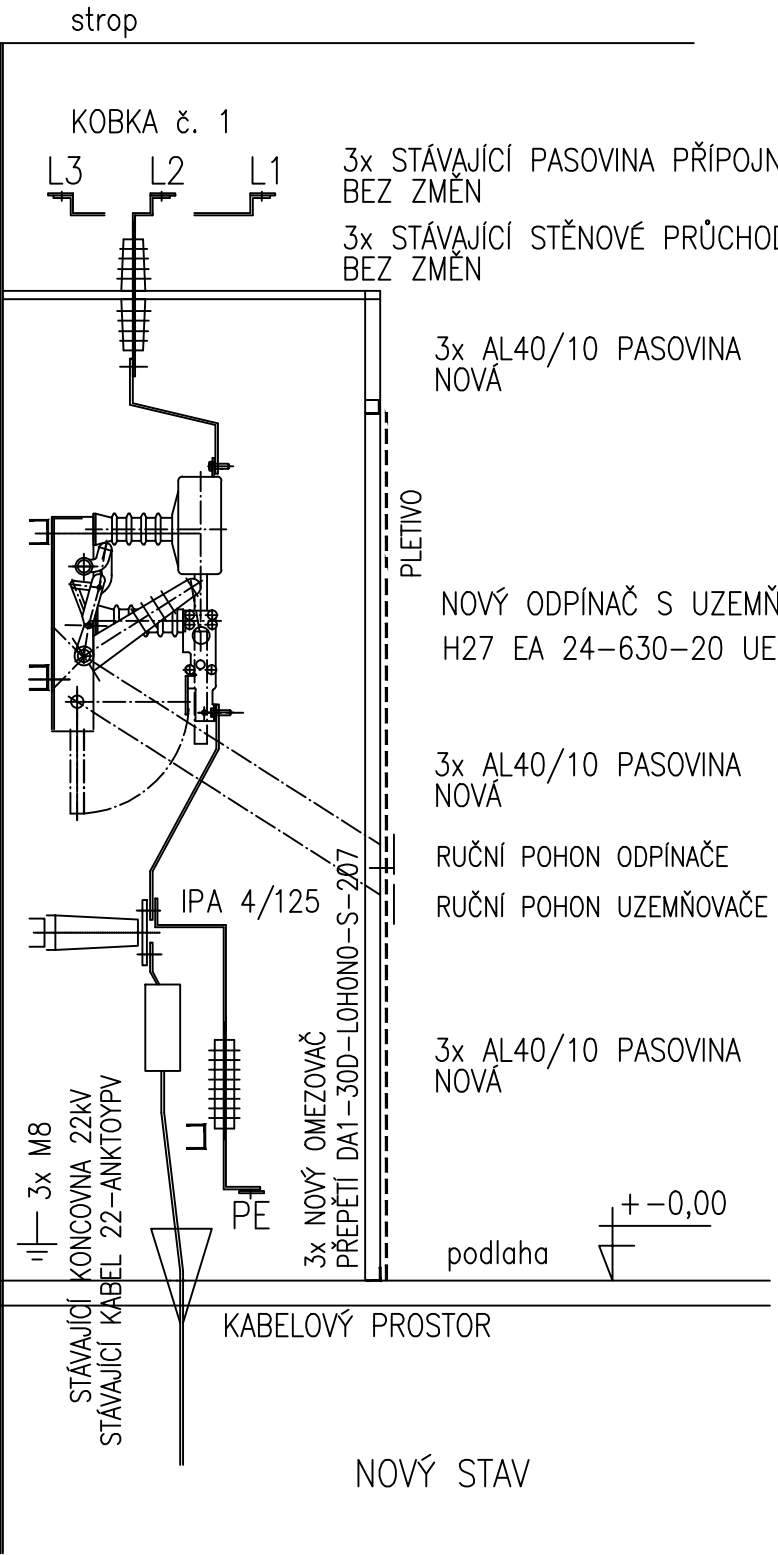

NOVÝ STAV

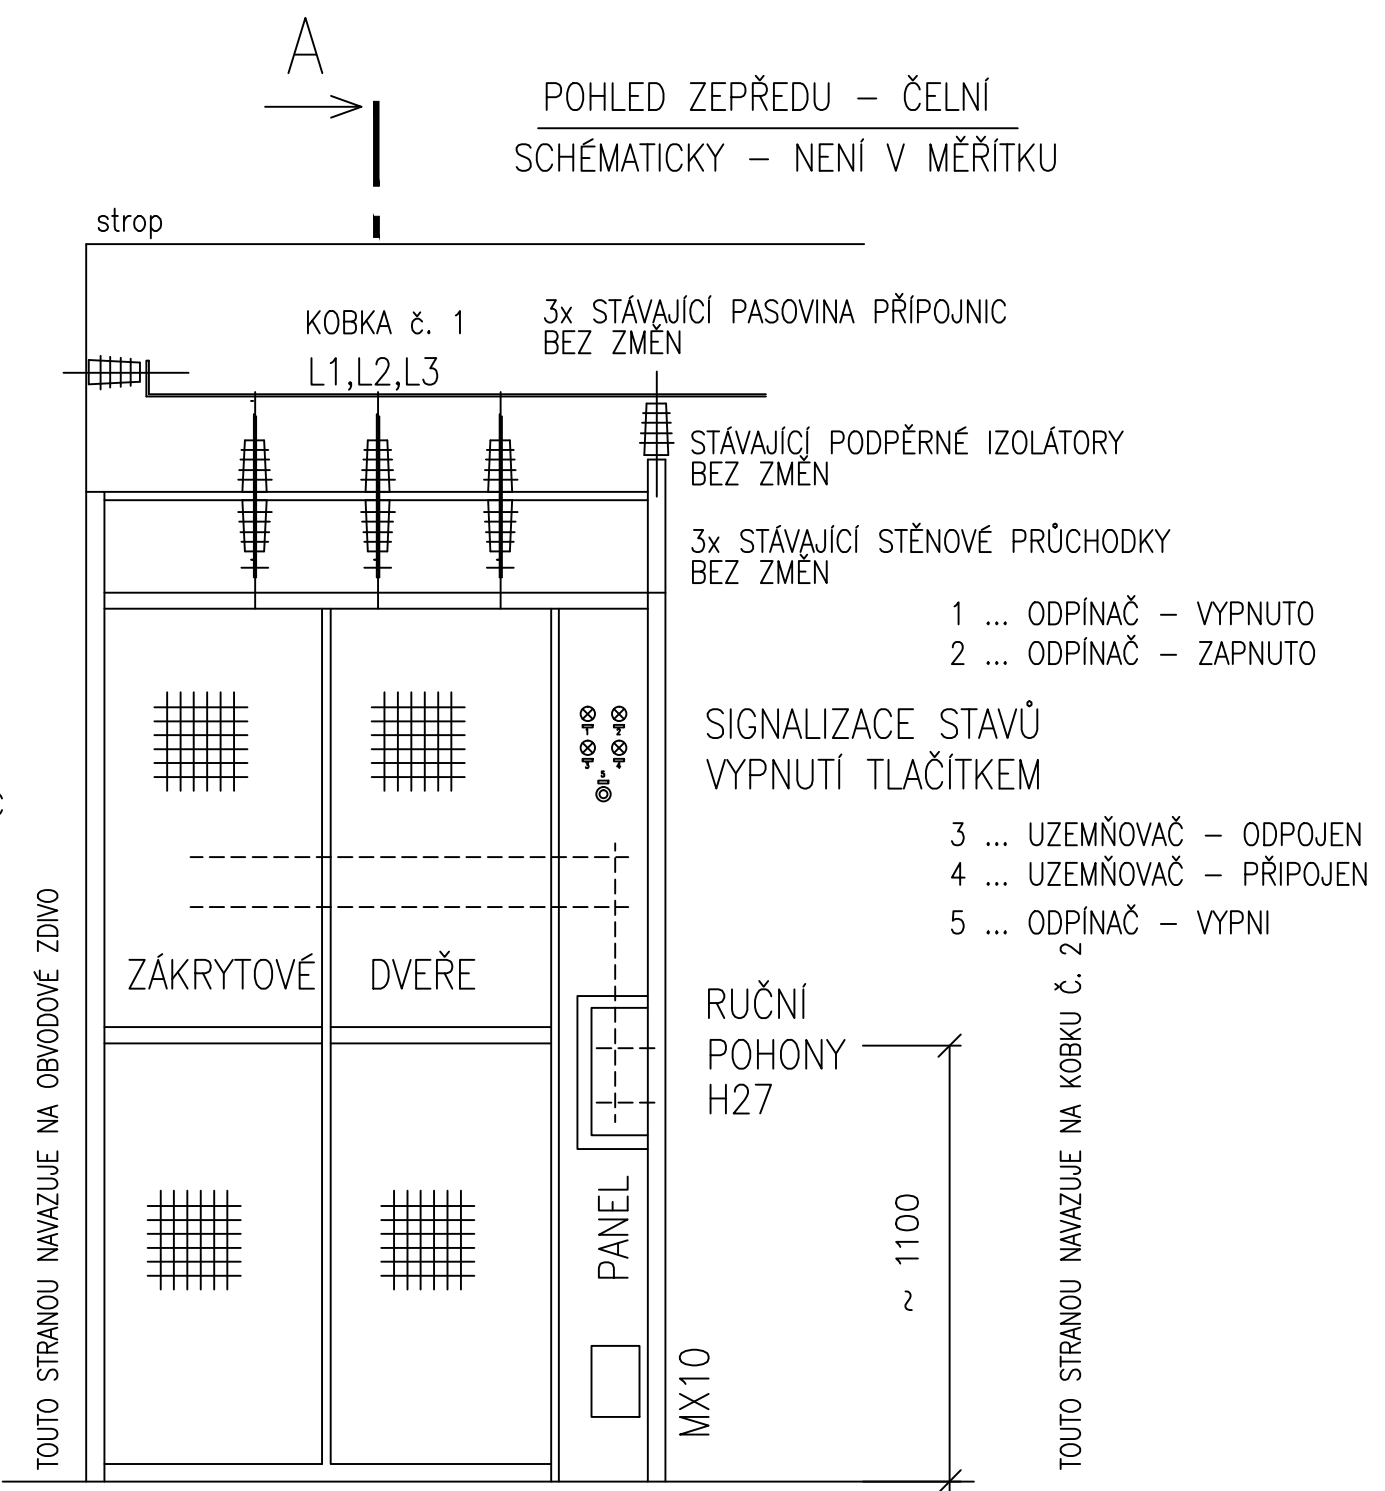

MX10 – svorkovnicová krabice v kobce č. 1 pro stažení signalizace ploch signálních válců od H27

Změna	Druh změny	Datum	Jméno
ELPRO BRNO PLUS s.r.o., Spodní 681/22, 625 00 BRNO		Měřítko: –	
Navrhli:	ING.HRDLIČKA	Investor:	Vězeňská služba ČR
Kreslil:	ING.HRDLIČKA	Stavba:	ROZVODNA SO-028 (PŘECHODOVÝ OBJEKT)
Ódp. proj.:	ING. HRDLIČKA	Objekt:	PŘEZBROJENÍ PŘÍVODNÍCH KOBEK Č.1, Č.2
Název:		čís. výk.:	
POHLED A ŘEZ KOBKOU Č. 1 – SMĚR US13		D.1.4.2	