



Zimní provoz

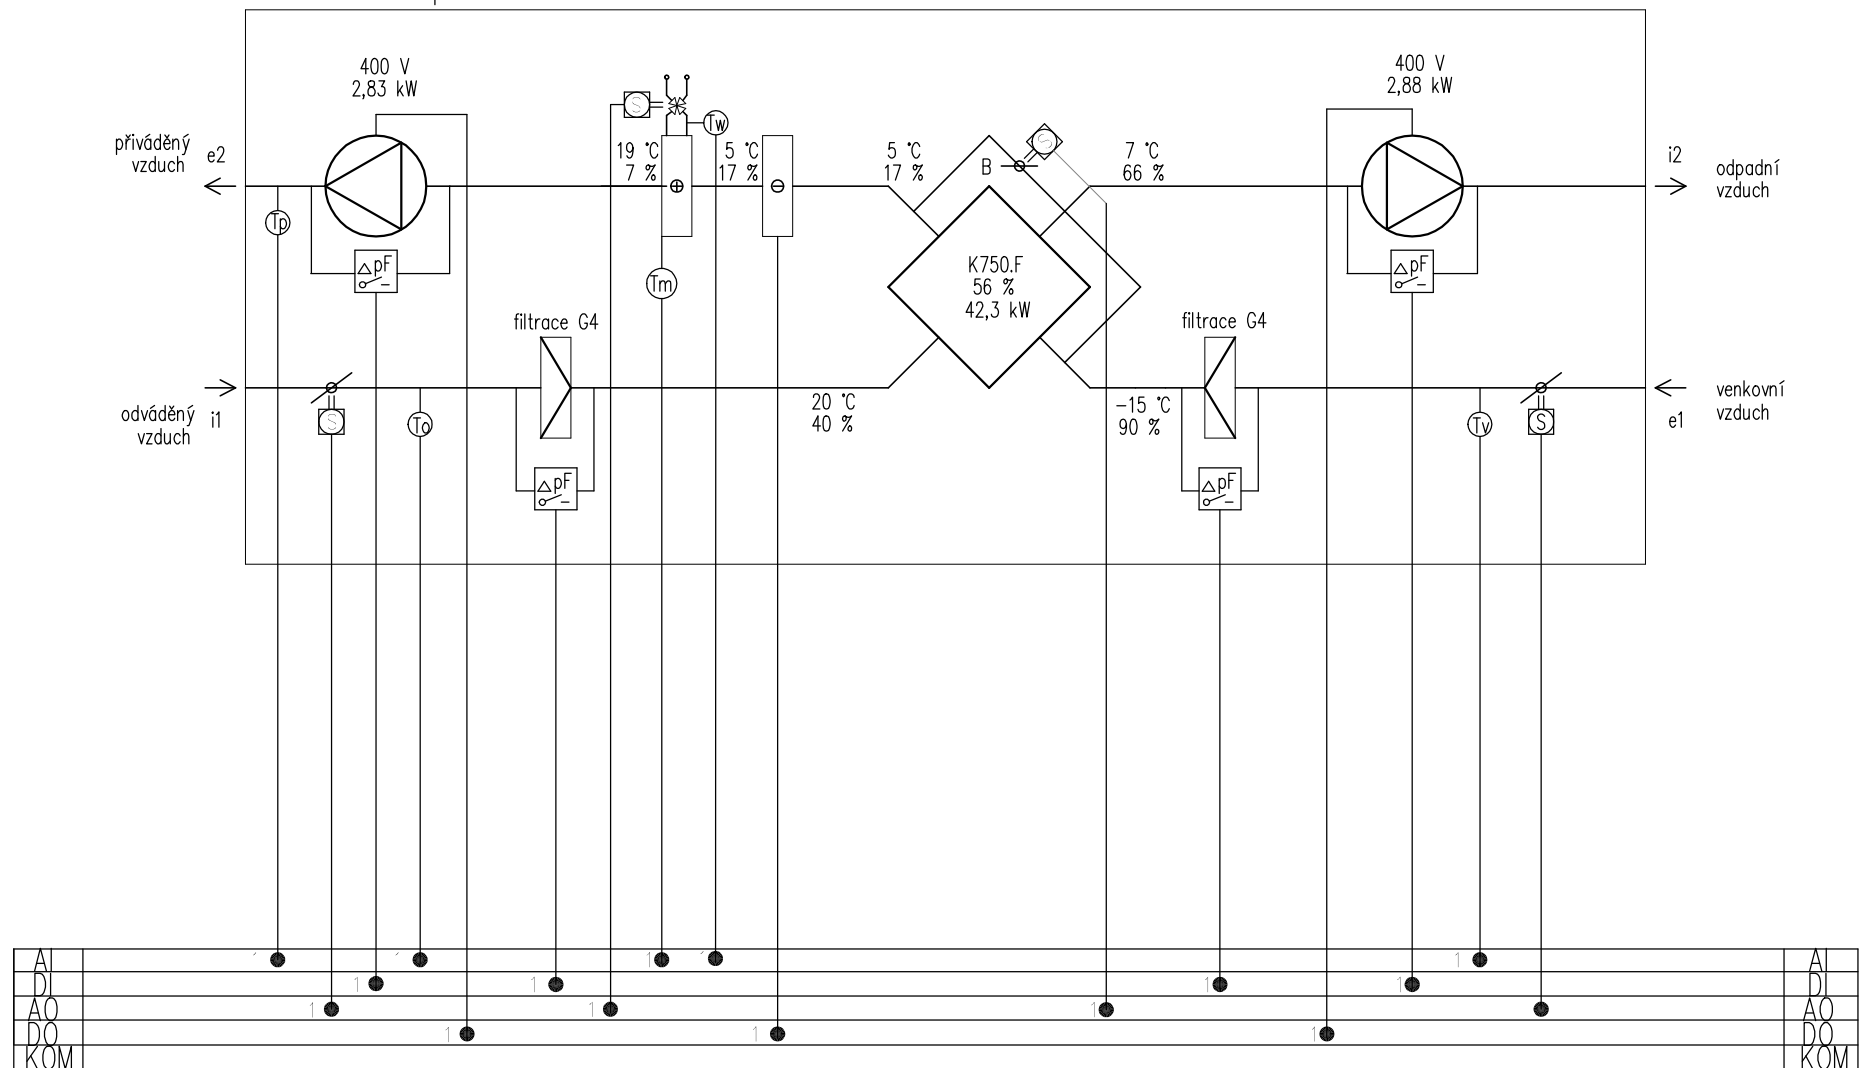

Investor:	Vězeňská služba ČR Soudní 1672/1a 140 67 Praha 4	Zpracovatel:  DIGITRONIC CZ s. r. o. Šimkova 904, 500 03 Hradec Králové www.digitronic.cz, tzb@digitronic.cz	
Místo stavby:	VAZEBNÍ VĚZNICE OSTRAVA Havlíčkovo nábřeží 34a; 701 28 Ostrava k.ú.: Moravská Ostrava (713520); p.č. 575/2		
Vedoucí projektu:	Ing. Jan Dinga	Datum:	12/2017
Zodp. projektant:	Ing. Jan Dinga	Stupeň PD:	DPS
Kreslil:	Ing. Petr Vanický	Část:	MĚŘENÍ A REGULACE
Akce:	OSTRAVA - VZT VĚZEŇSKÁ KUCHYŇĚ PROJEKTOVÁ DOKUMENTACE	Paré:	Formát: A3
Obsah:		Číslo výkresu	Měřítko: 1:-
	SCHÉMA VZT ZAŘ. Č. 1		D.1.4.D2