


Vězeňská služba ČR Věznice Pardubice

Měř: 1 : 2 000

- ◆ např. JS. Rotalco A (17ks + 6ks mobilních)
- např. JS. Protectora BELL (10ks + 2ks mobilní)
- ⊙ pitný bod
- ▶ OPD H 1

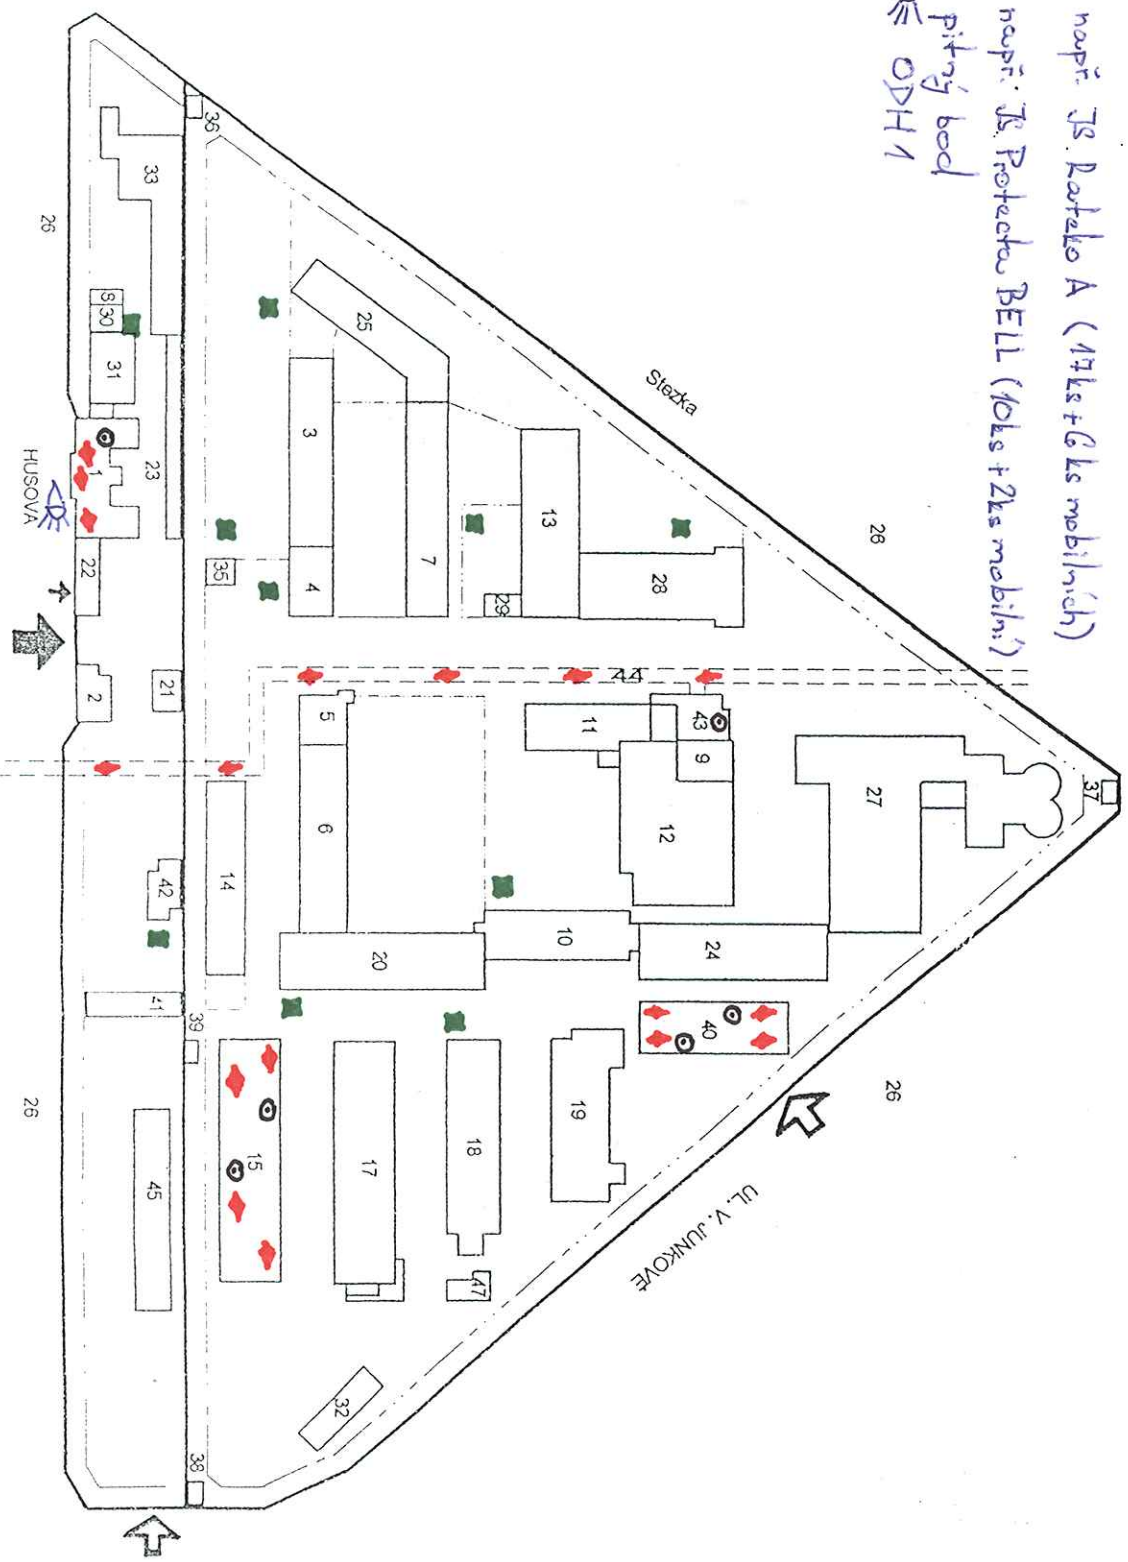

1.	Budova č. 1
2.	Domeček
3.	Ubytovna "B"
4.	Tělocvična
5.	Návštěvní objekt, arma ods.
6.	Ubytovna "A"
7.	Ubytovna "E"
8.	Sklad PHM
9.	Náhradní zdroj páry
10.	Terapeutické centrum
11.	Ubytovna "G", OVT
12.	Sklad intendantů
13.	Ubytovna "F", lázněba
14.	Ubytovna "H"
15.	Svradláma
17.	Pracoviště
18.	Pracoviště "RENTIS"
19.	Pracoviště
20.	Ubytovna "D"
21.	Objekt OVJS
22.	Hlavní vchod
23.	Objekt OVJS
24.	SVS
25.	Ošetrovna, Ubytovna "C"
26.	Ohradní zeď
27.	Prádelna
28.	Kuchyň pro odsouzené
29.	Údržba kancelář
30.	Sklad barev
31.	Sklad
32.	Sklad chemikálií
33.	Garáže, adm. budova OL
35.	Přístřešek na popelnice
36.	Strážní věž č. 1
37.	Strážní věž č. 2
38.	Strážní věž č. 3
39.	Strážní věž č. 4
40.	Sklad
41.	Administrativní budova
42.	Trafostanice
43.	Výměňník
44.	Kolektor
45.	Sklad
47.	Sklad