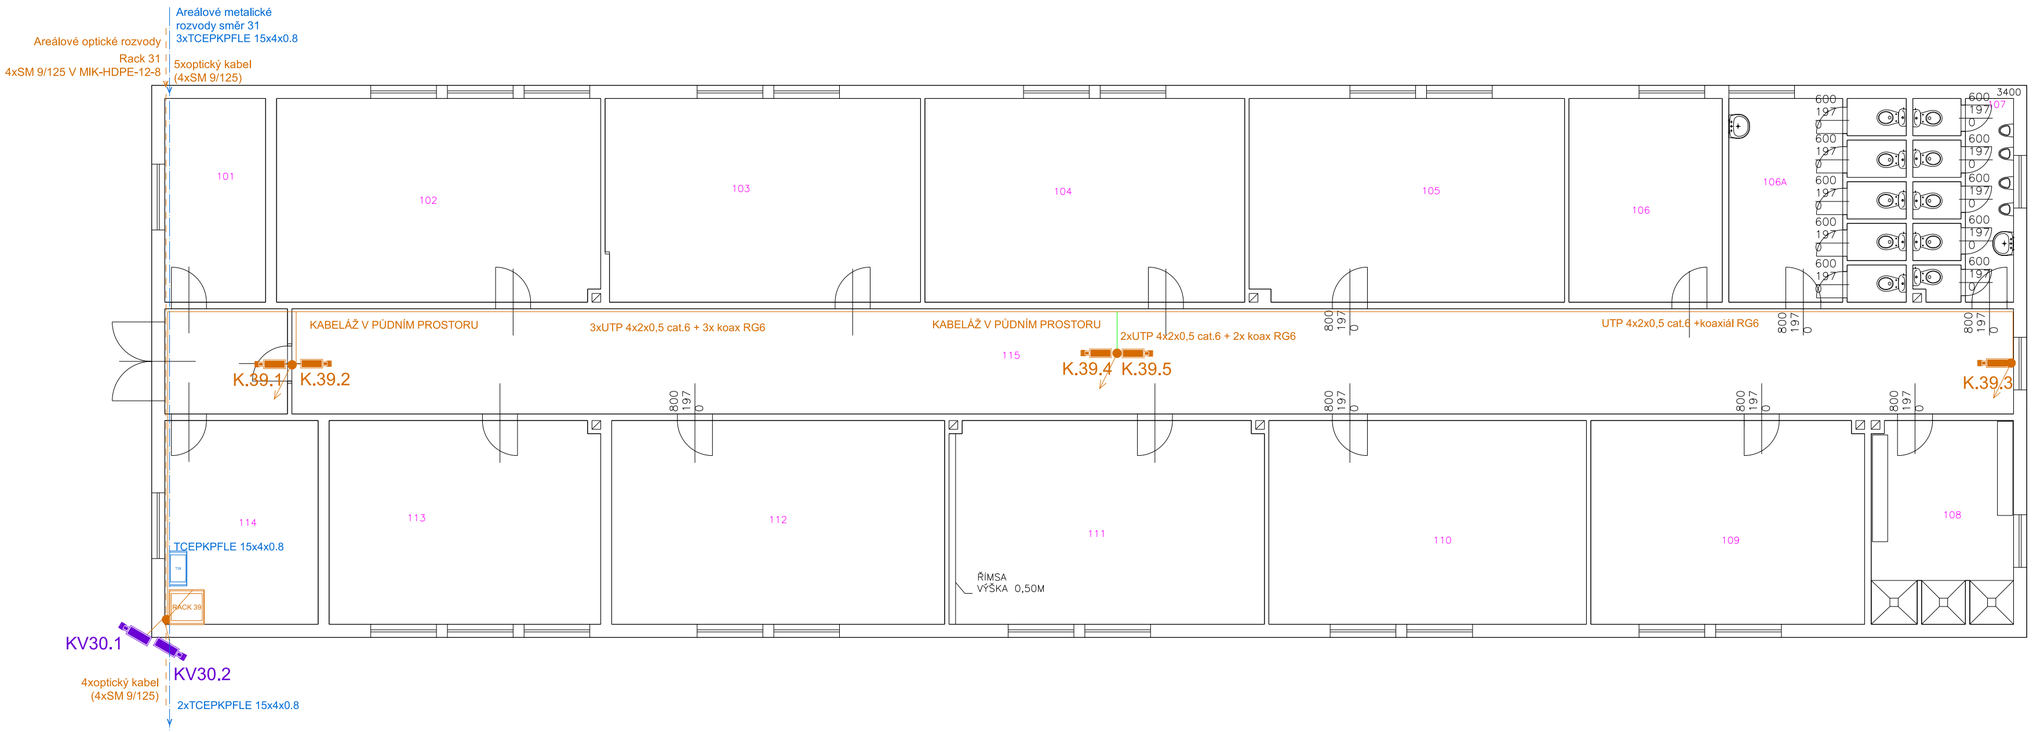

LEGENDA:

- RACK — RACK
- Kamera CCTV vnitřní/venkovní
- Areálové optické rozvody
- Přívod VAC
- Zásuvka 2xRJ45
- Společné kabelové trasy

ELEKTROPLAN s.r.o.
PROJEKTY A REALIZACE STAVEB A ZAŘÍZENÍ ELEKTRO

TEL: 353 567 665
MOBIL: 608 981 690
IČ: 263 94 472
360 05 KARLOVY VARY,
NEJDECKÁ 160/8

VYPRACOVAL	M. REMIŠOVSKÝ	ZODP.PROJ. M. REMIŠOVSKÝ	
INVESTOR	Vězeňská služba České republiky		
STAVBA:	Vězeňská služba České republiky – věznice Vykmanov Ostrov - reko a rozšíření SaSZP - 07-02-38 UBYTOVNA D	FORMÁT	8 A 4
		DATUM	08 / 17
		MĚŘÍTKO	
ČÁST:	Elektronické komunikace	STUPEŇ	DPS
		Č. ZAKÁZKY	17 - 022
OBSAH	PŮDORYS 1.NP – EL. KOMUNIKACE	č.v.	D.2-26-03