



Pohled P1

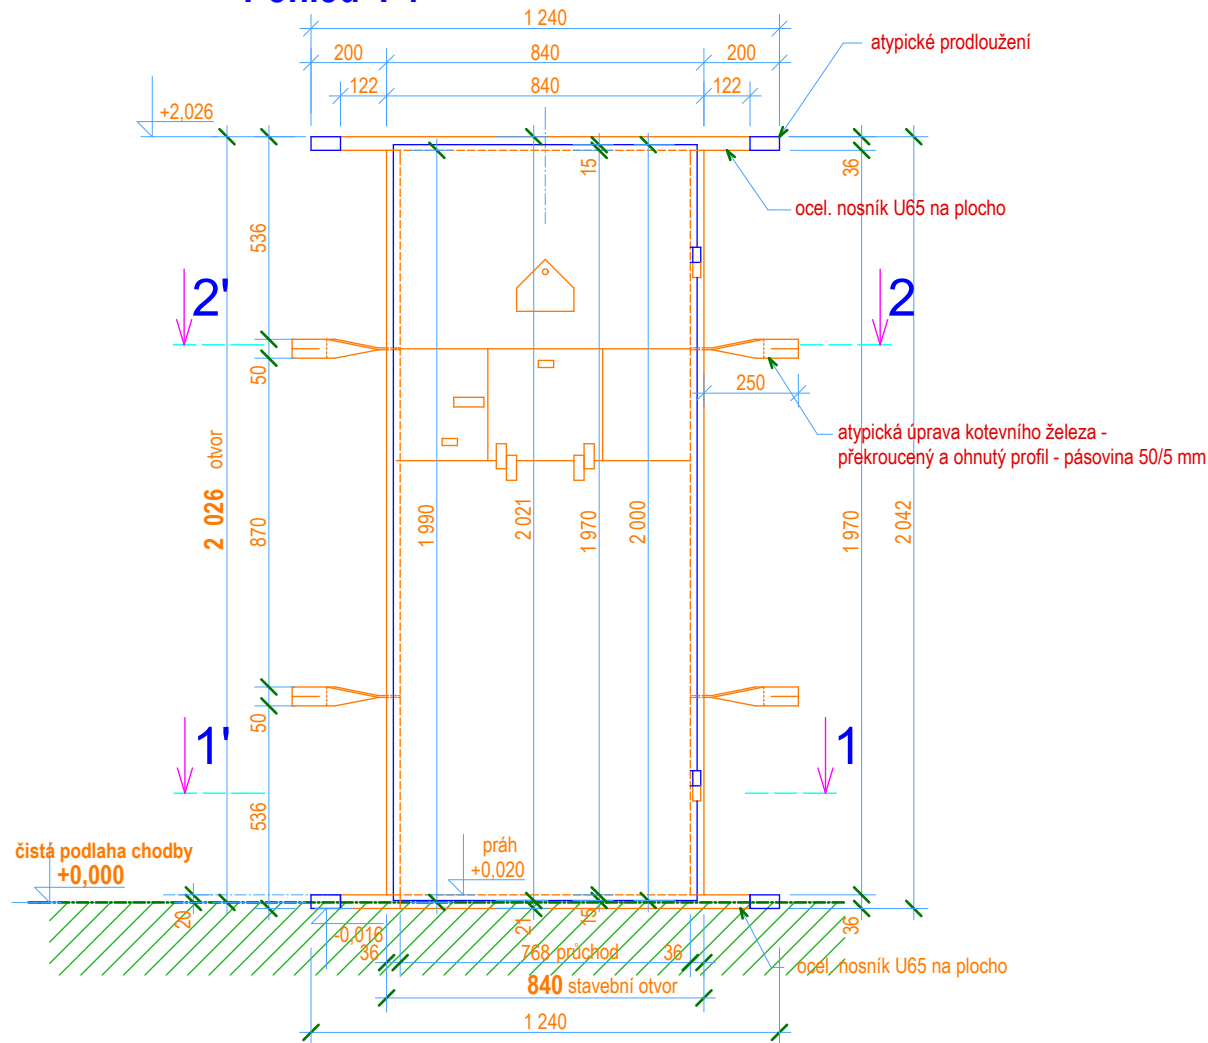

Dveře do nového otvoru

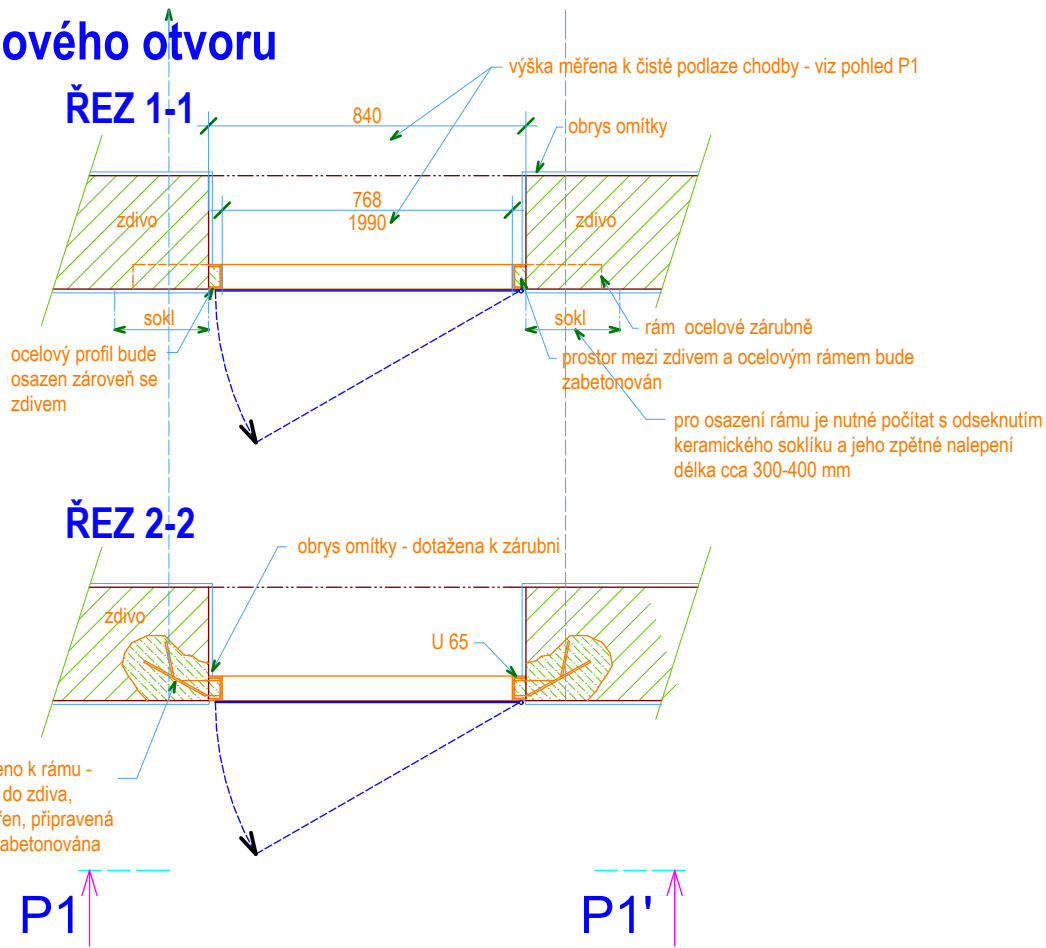

kotevní železo 50/5 bude přivařeno k rámu - překloučeno a zahnuto směrem do zdiva, kde bude konec pásovin rozsvřen, připravená kapsa ve zdivu bude následně zabetonována

Poznámky :


Dveře budou osazeny tak, aby práh byl 20 mm nad čistou podlahou chodby (ve směru otevírání) Horní část zárubně bude konzolovitě protažena, tak aby zároveň sloužila jako krajní nosník pro podtažení zdiva. Z tohoto důvodu doporučuji u nově provedených otvorů nejdříve provést osazení dvou vnitřních překladů a následně osadit zárubně.

U stávajícího otvoru budou zárubně osazeny do vysekané drážky v nadpraží a u prahu. Rovněž budou předem vysekány kapsy pro kotevní železa. Prostor mezi zárubní a překladem a prostor mezi zárubní a zdivem bude dobetonován.

Výrobce dveří bude požádán, aby spodní a horní rám prodloužil tak, ocelový U nosník č. 65 přečníval o min. 200 mm - zárubně se budou osazovat do stávajícího většího otvoru, nosník musí zasakovat do původního (nenarušeného, celistvého) zdiva. Oproti typovým dveřím bude provedena úprava kotevních želez, které budou přivařeny k zárubni (oproti typovému řešení otočeny o 90°), železa budou přetočena a ohnuta - viz řez 2-2. Úprava vyplývá z nutnosti lícovat zárubně se zdivem - proto je nutné kotevní železa ohnout - osadit směrem do středu stávajícího zdiva. Při provádění prací je nutné počítat s odbouráním keramického soklu (pro ocelový práh - přesahuje zárubně) a jeho zpětné nalepení. Ocelová křídla celových dveří je možné osadit až po plném vyzrání betonových záливоk.

Celové typové dveře - hmotnost 173 kg  
Atypická úprava - viz výkres

Osazení dveří do původního otvoru

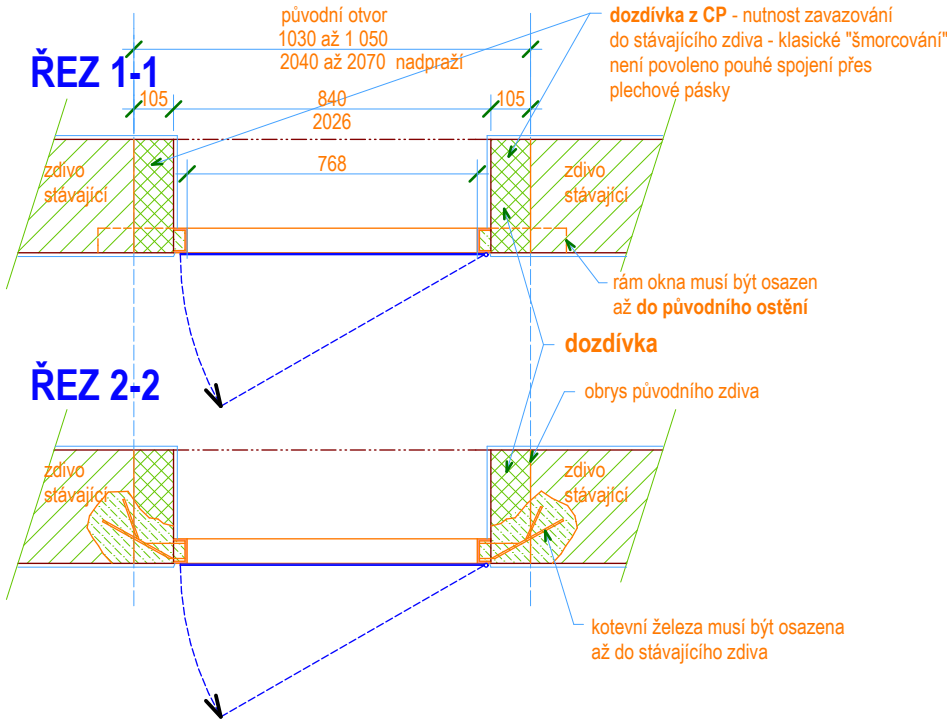

Vzhledem k specifičnosti osazení celových dveří předepisují zahájit provádění otvorů až po dodání dveří na stavbu.

Celové dveře (dodávku) : zajišťuje investor (nebude v rozpočtu) dodavatel provede pouze osazení

ZODP. PROJEKTANT :		VYPRACOVAL	STAVEBNÍ ÚŘAD	<div><div><div>PROJEKT</div><div>MATURA</div><div>Lomnice nad Popelkou čp. 77 IČO: 13233564, tel./fax: 481 672106, 777 814800 E-mail : zbynek.matura@tiscali.cz</div></div></div>
ing. Matura Zbyněk		ing. Matura Zbyněk	Praha	
INVESTOR : Vězeňská služba ČR Valdice				
MÍSTO STAVBY : Valdice				
NÁZEV AKCE : <b>„Valdice – reko části obj. 76 na celový systém“</b>				<div>DATUM : 05/2013</div> <div>STUPEŇ PD : DSP</div> <div>Autorská práva vyhrazena</div>
STAVEBNÍ OBJEKT: Stavební úpravy				
NÁZEV VÝKRESU : Celové dveře				<div>MĚŘÍTKO : 1:20</div> <div>Č. VÝKRESU : NOV.08</div>