


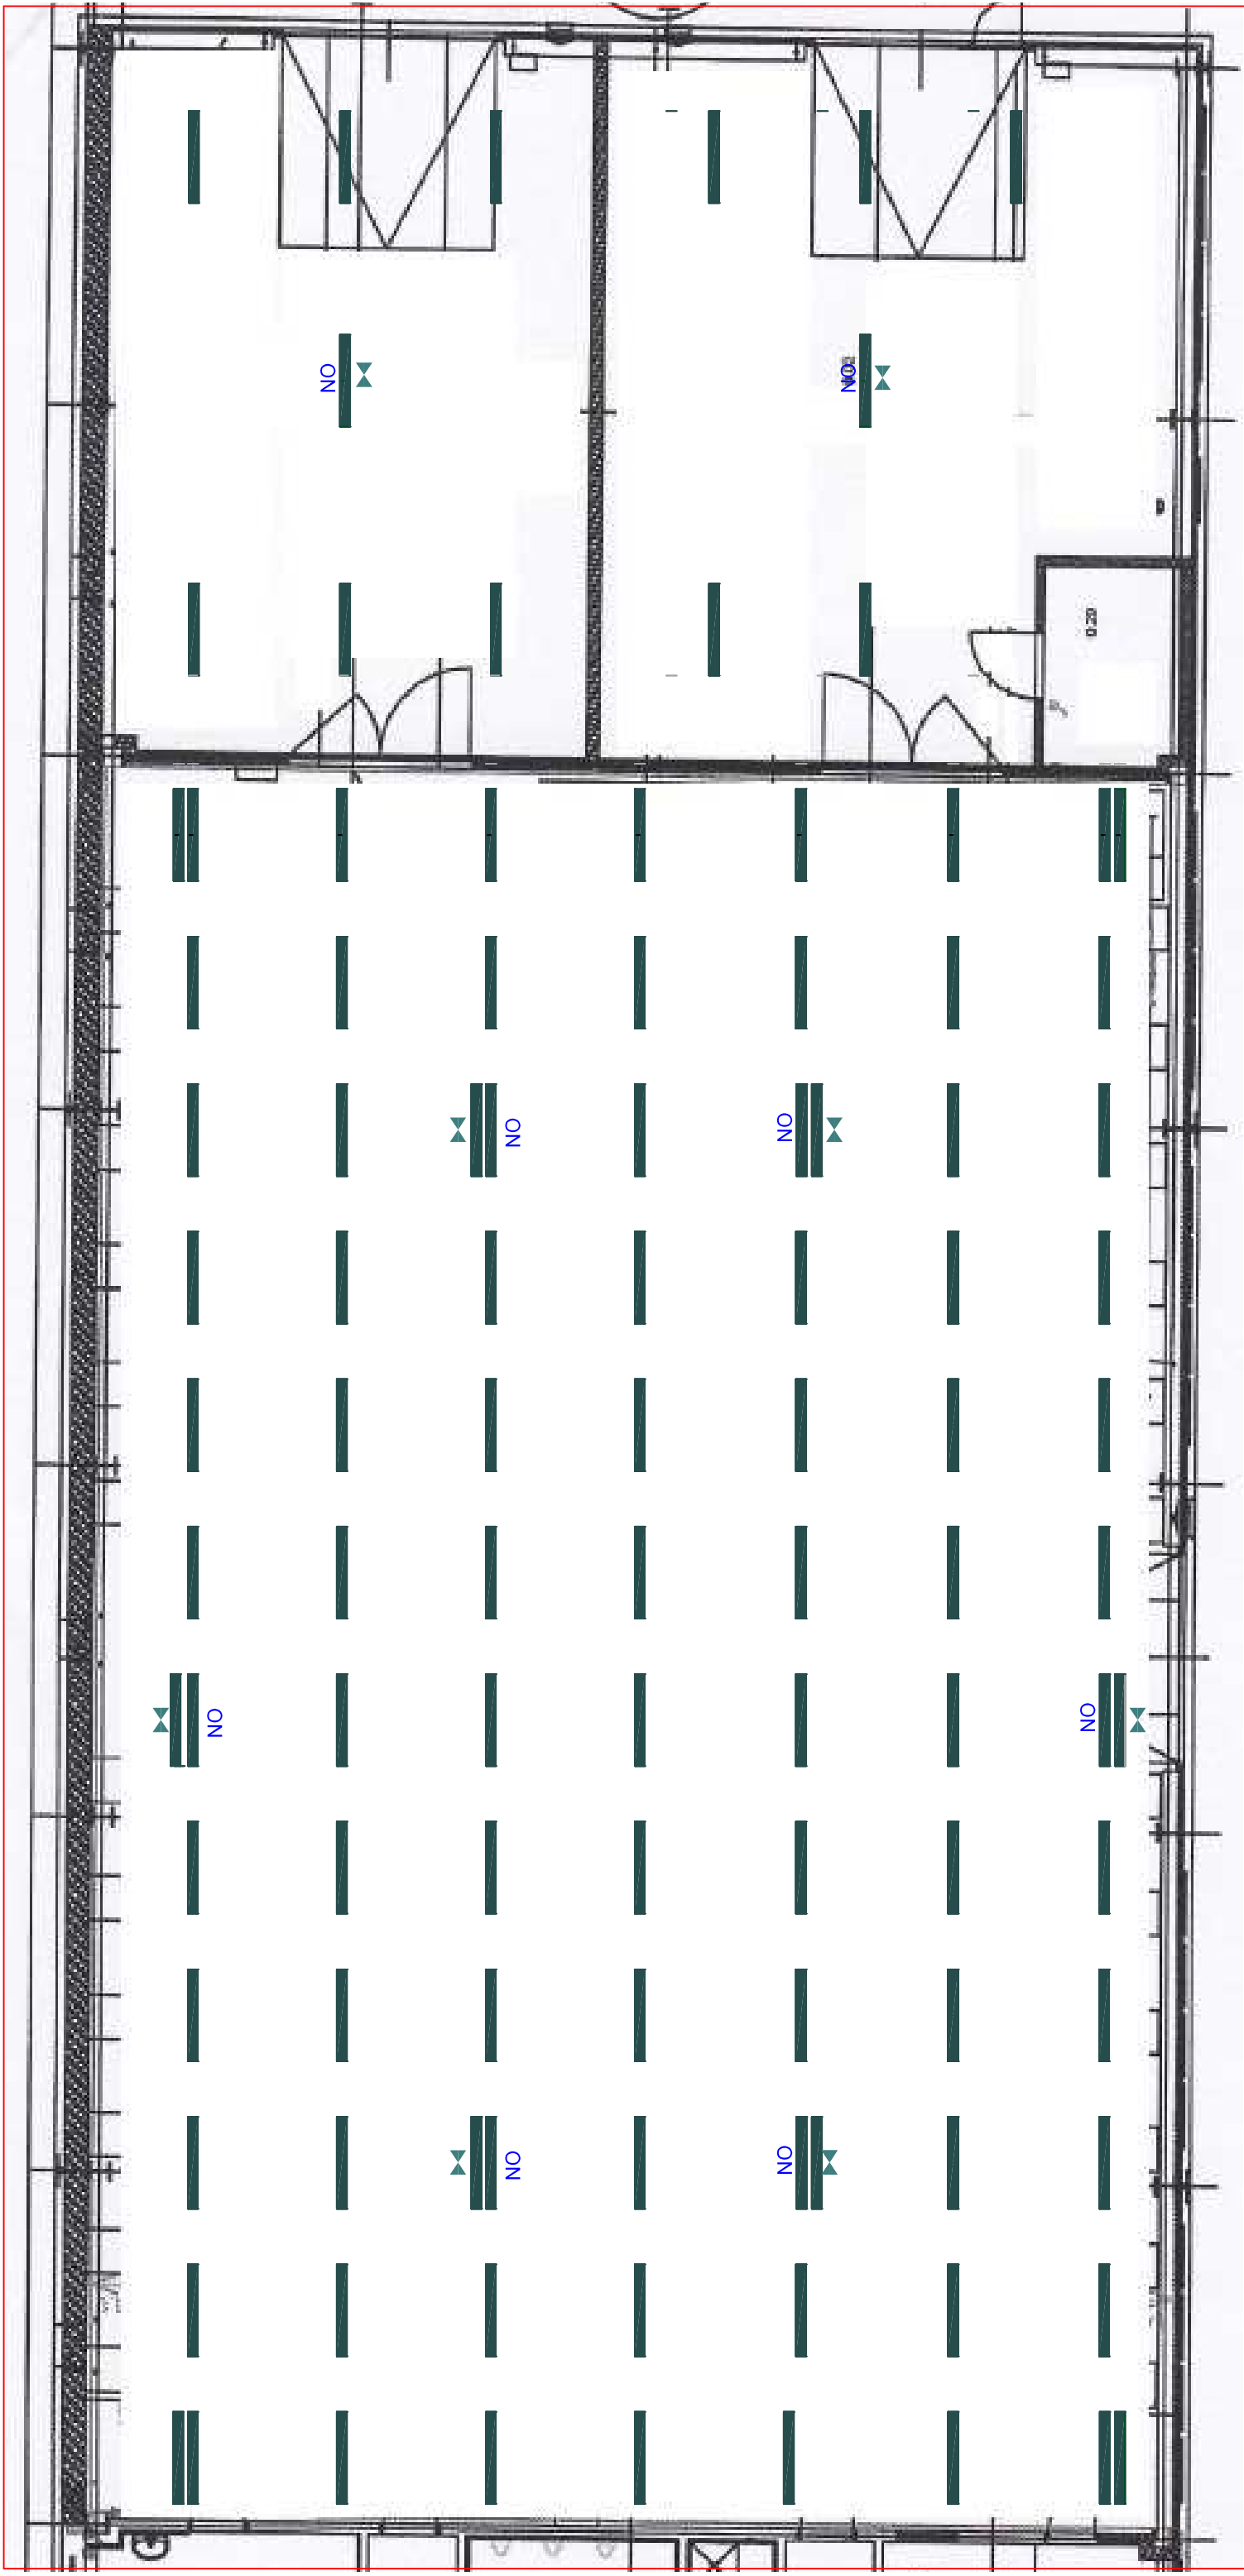

V NEVYZNAČENÝCH PROSTORÁCH PROSTŘEDÍ AA5, AB5, AC1, AD1, AE1, AF1, AM1, AN1, AP1, AQ1, AR1, BA1, BC1, BD1, BE1, CA1, CB1

PROUD. SOUSTAVA: 3 + PEN 50 Hz 230/400 V TN - C-S

OCHRANA PROTI NEBEZPEČNÉMU DOTYKU SAMOČINNÝM ODPOJENÍM OD ZDROJE,
VE VYZNAČENÝCH MÍSTECH ZVÝŠENÁ DOPLŇJÍCÍM POSPOJOVÁNÍM

LEGENDA

- svítidlo LED, 29W, 4100lm/840
- svítidlo LED, 29W, 4100lm/840 napojené na zálohovaný zdroj



INVESTOR : Vězeňská služba České republiky, Věznice Oráčov			E - PROJEKT	
VEDOUČÍ PROJEKTANT :			IČO 12593583 Ing. Miroslav Fiala 602 25 32 10	
ODPOV. PROJEKTANT OBJEKTU	ODPOV. PROJEKTANT ČÁSTI:	elektro		
Ing. Miroslav Fiala			FORMÁT	2A4
Oprava osvětlení výrobní haly - pracoviště, výměnou za LED svítidla			DATUM	03/2018
			ÚČEL	RDS
			MĚŘÍTKO	1:100
Disposice haly			ČÍSLO VÝKRESU	E 01