

Vypracoval:	c	
Ing. Karel Hlaváč	b	
Schválil:	d	
Ing. Karel Hlaváč	Datum:	Podpis:

Ing. Karel Hlaváč
Žežice 112
261 01 Příbram


Datum:
21.05.2018

Zakázka:
Oprava osvětlení – PD
VS–ČR, Věz. Pardubice


Název výkresu:
Objekt č.18 – hala – 1.NP
Schema zapojení rozvaděče RS18.2


Č. výkresu:	P175-02.01.102
Konto:	

List:	
1/5	

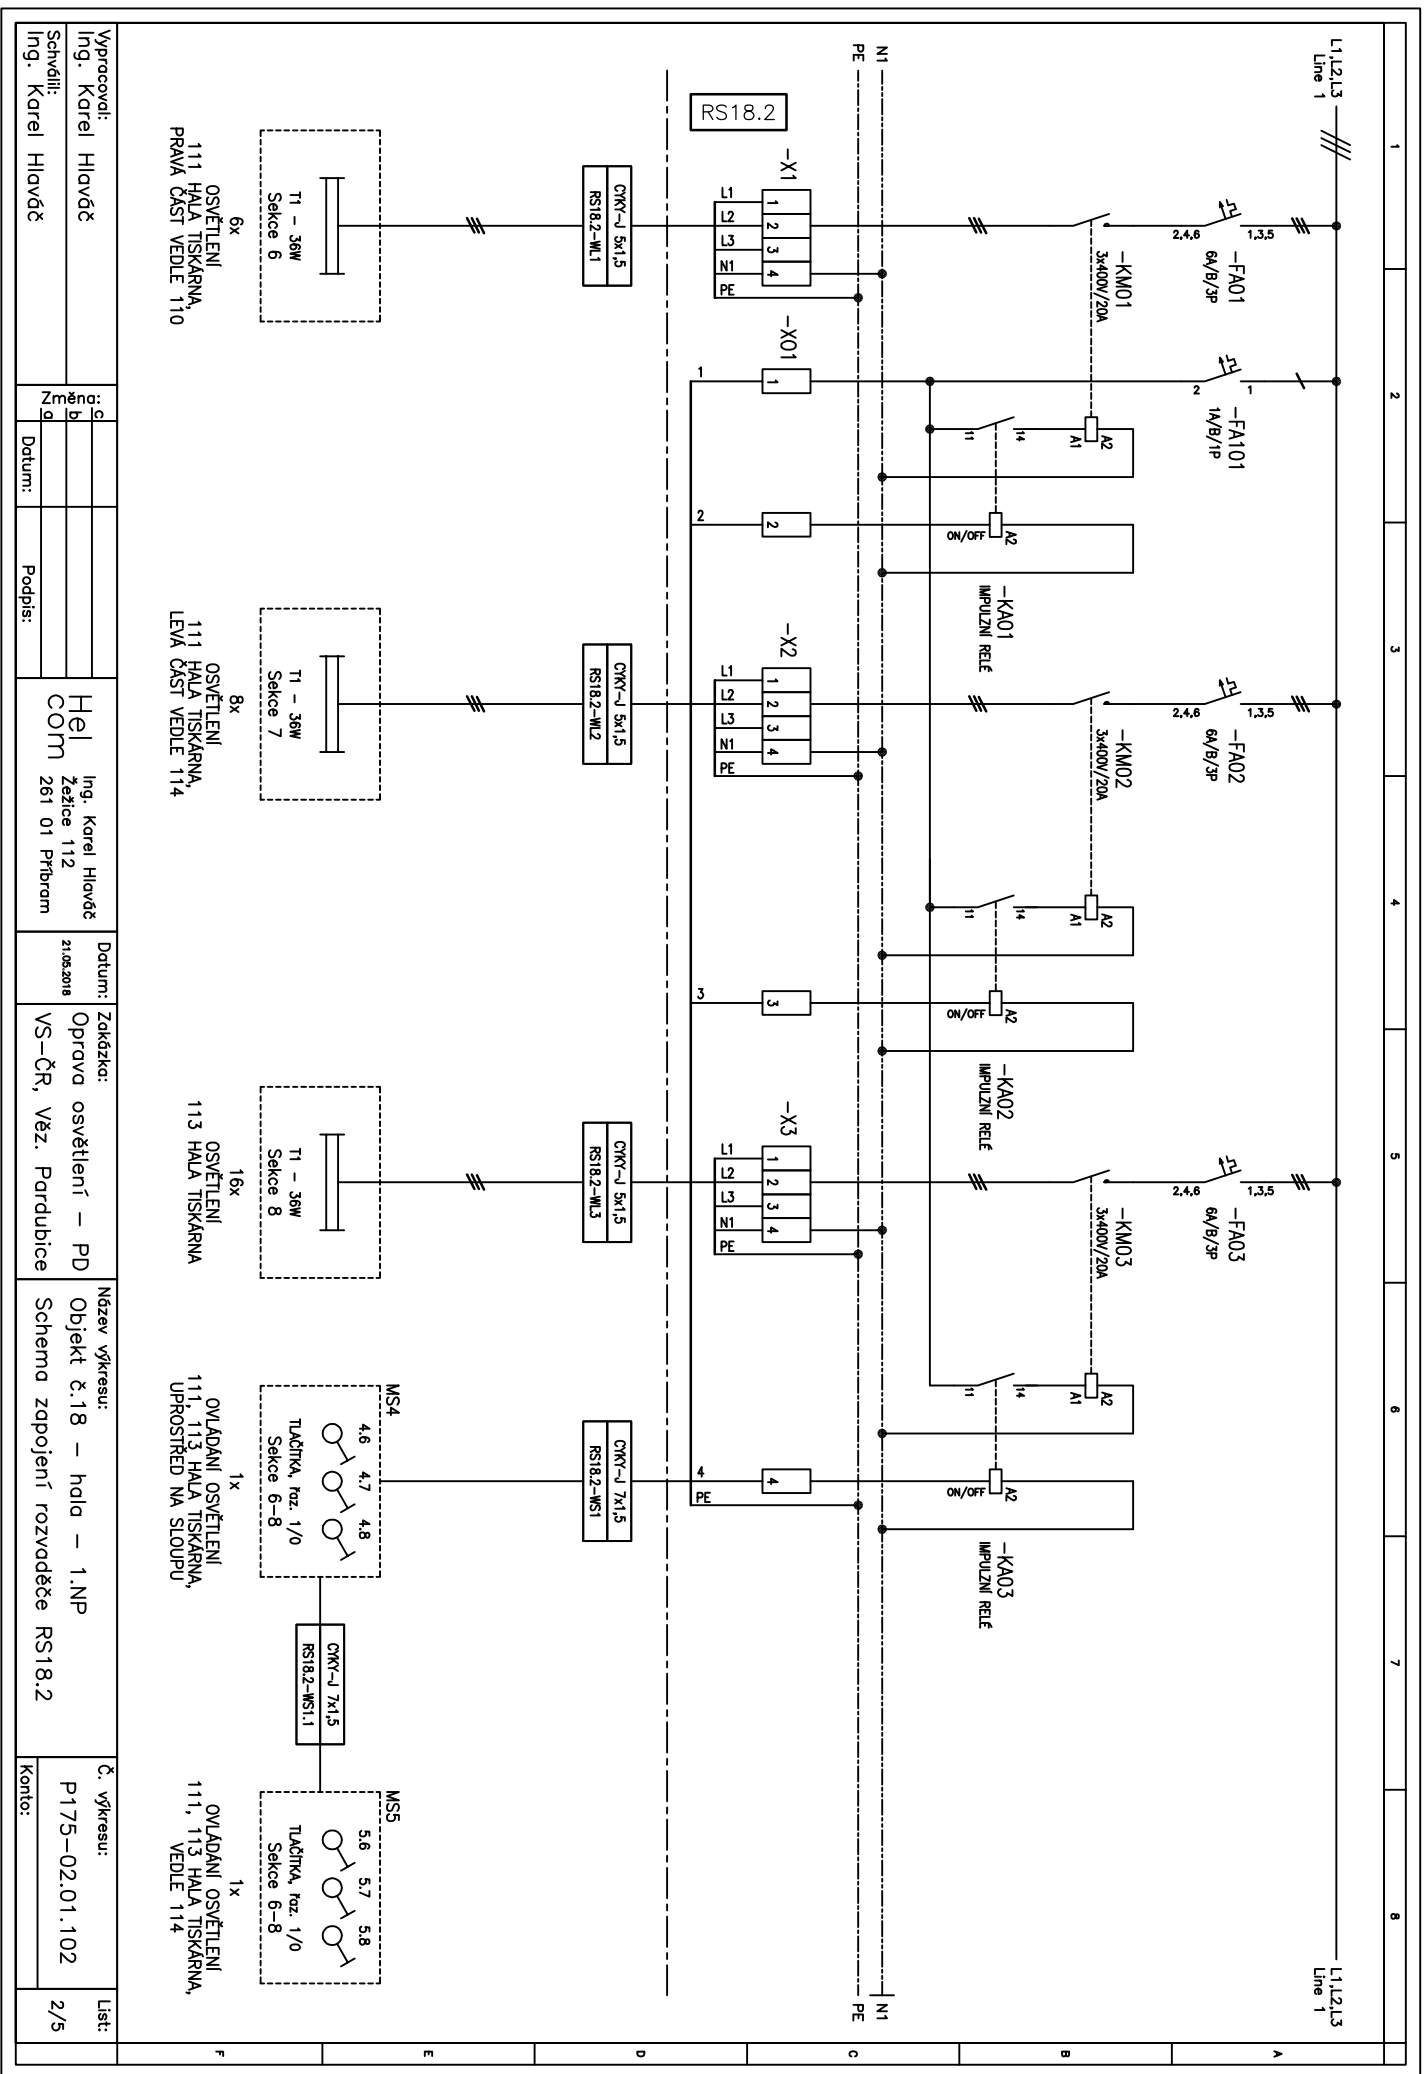

Vypracoval:	Ing. Karel Hlaváč	Změna:	a	Datum:		Datum:	21.06.2016	Název výkresu:	Objekt č. 18 – hala – 1.NP	Č. výkresu:	P175-02.01.102	List:	2/5
Schválil:	Ing. Karel Hlaváč	Změna:	b	Datum:		Datum:		Název výkresu:	Objekt č. 18 – hala – 1.NP	Č. výkresu:	P175-02.01.102	List:	
Ing. Karel Hlaváč		Datum:		Podpis:		Datum:		Název výkresu:	Objekt č. 18 – hala – 1.NP	Č. výkresu:	P175-02.01.102	List:	

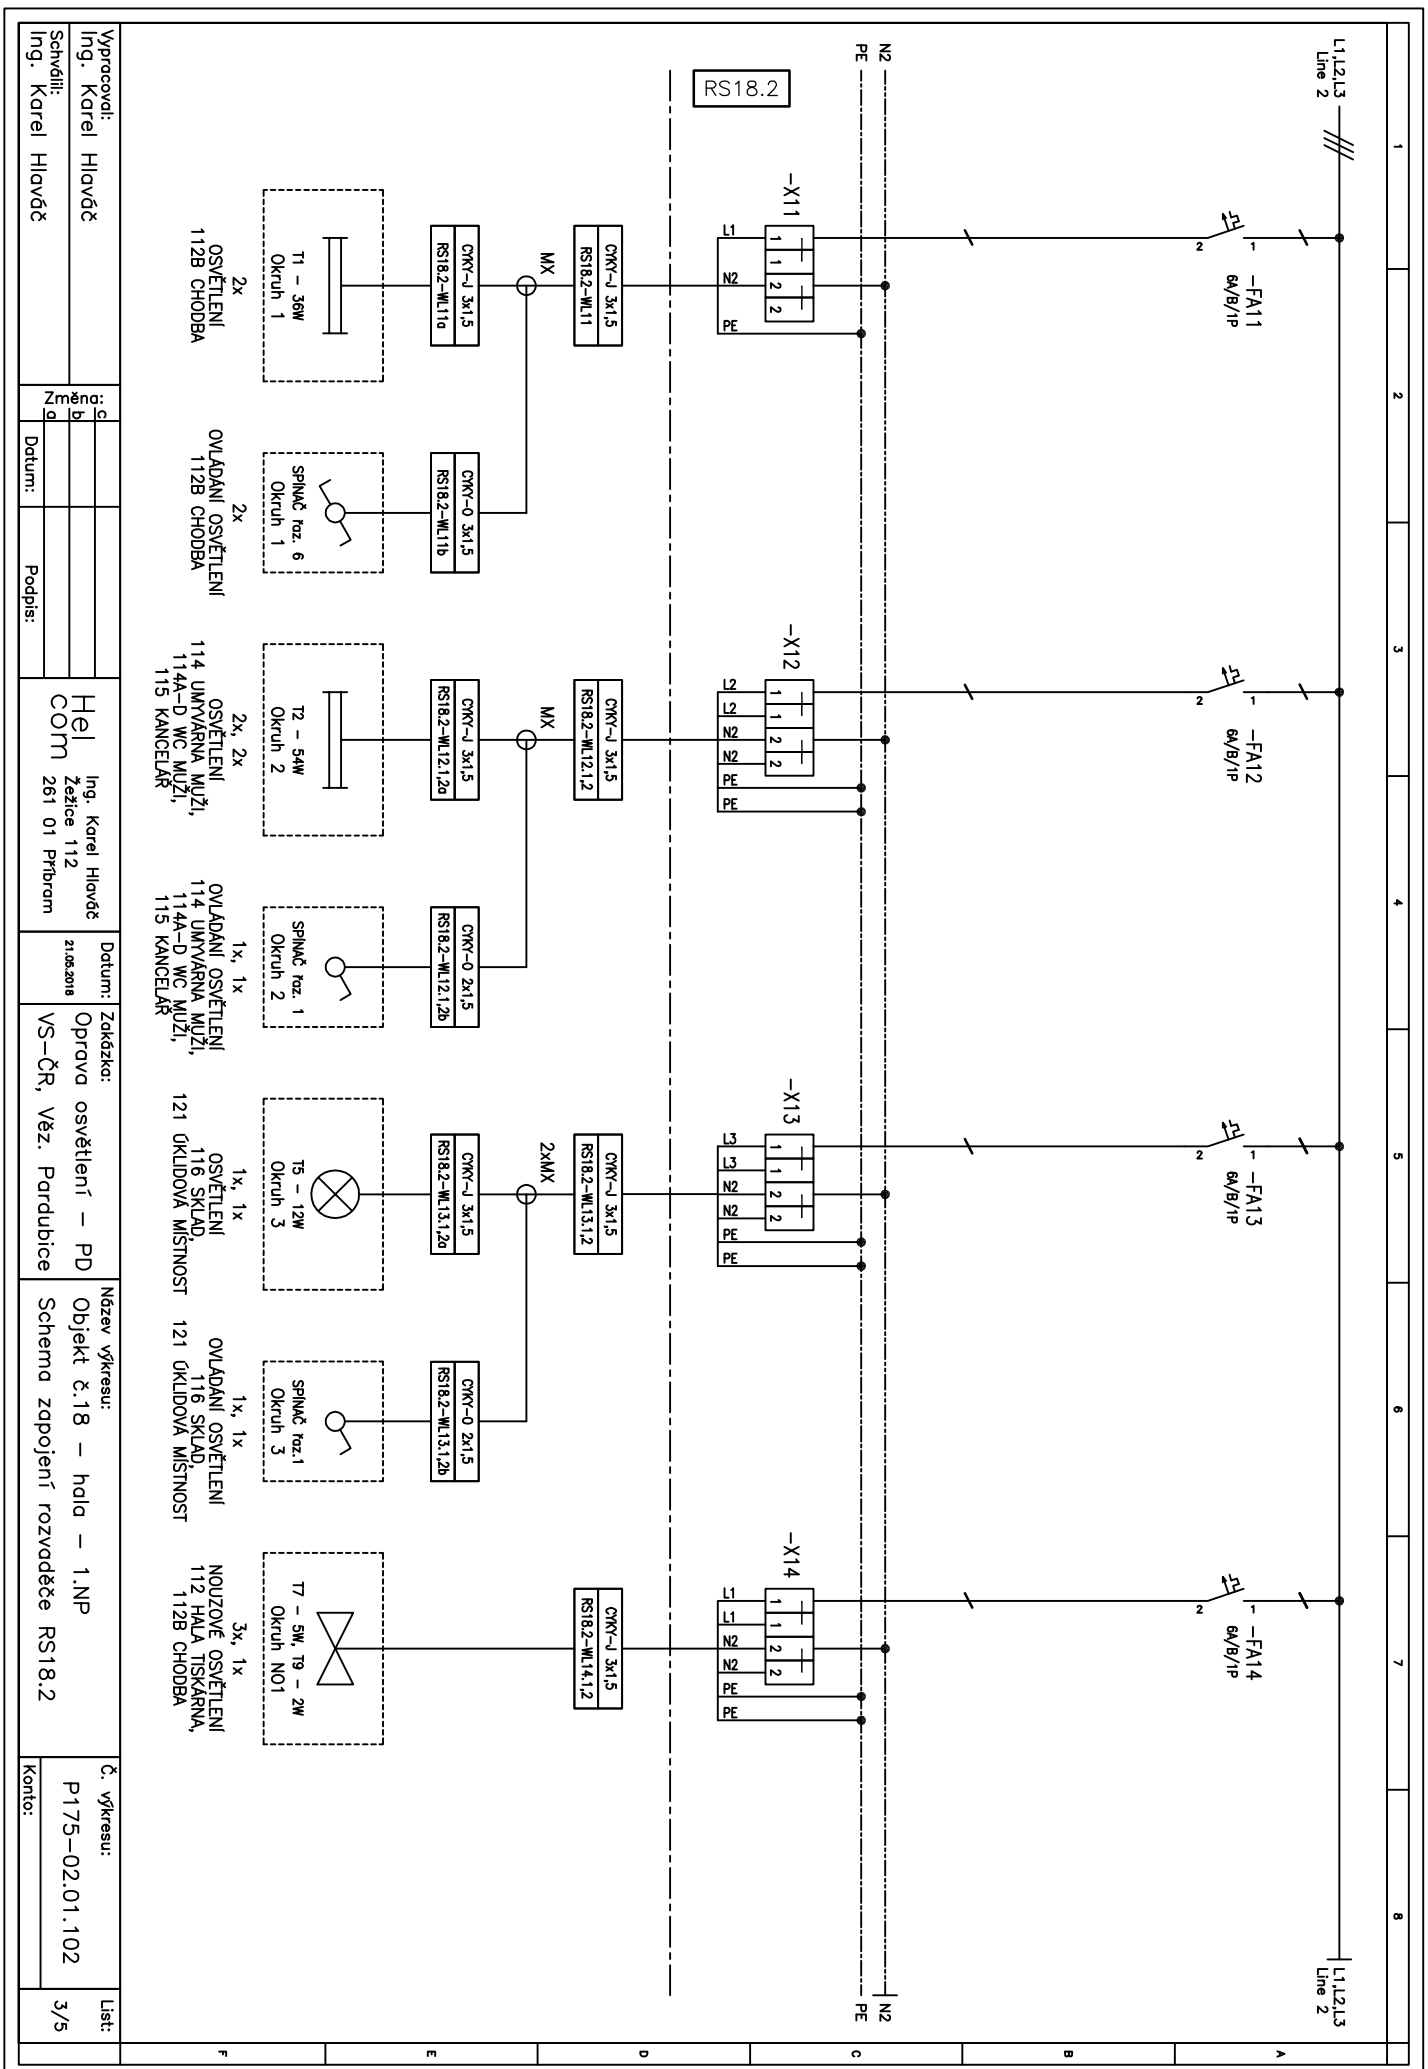

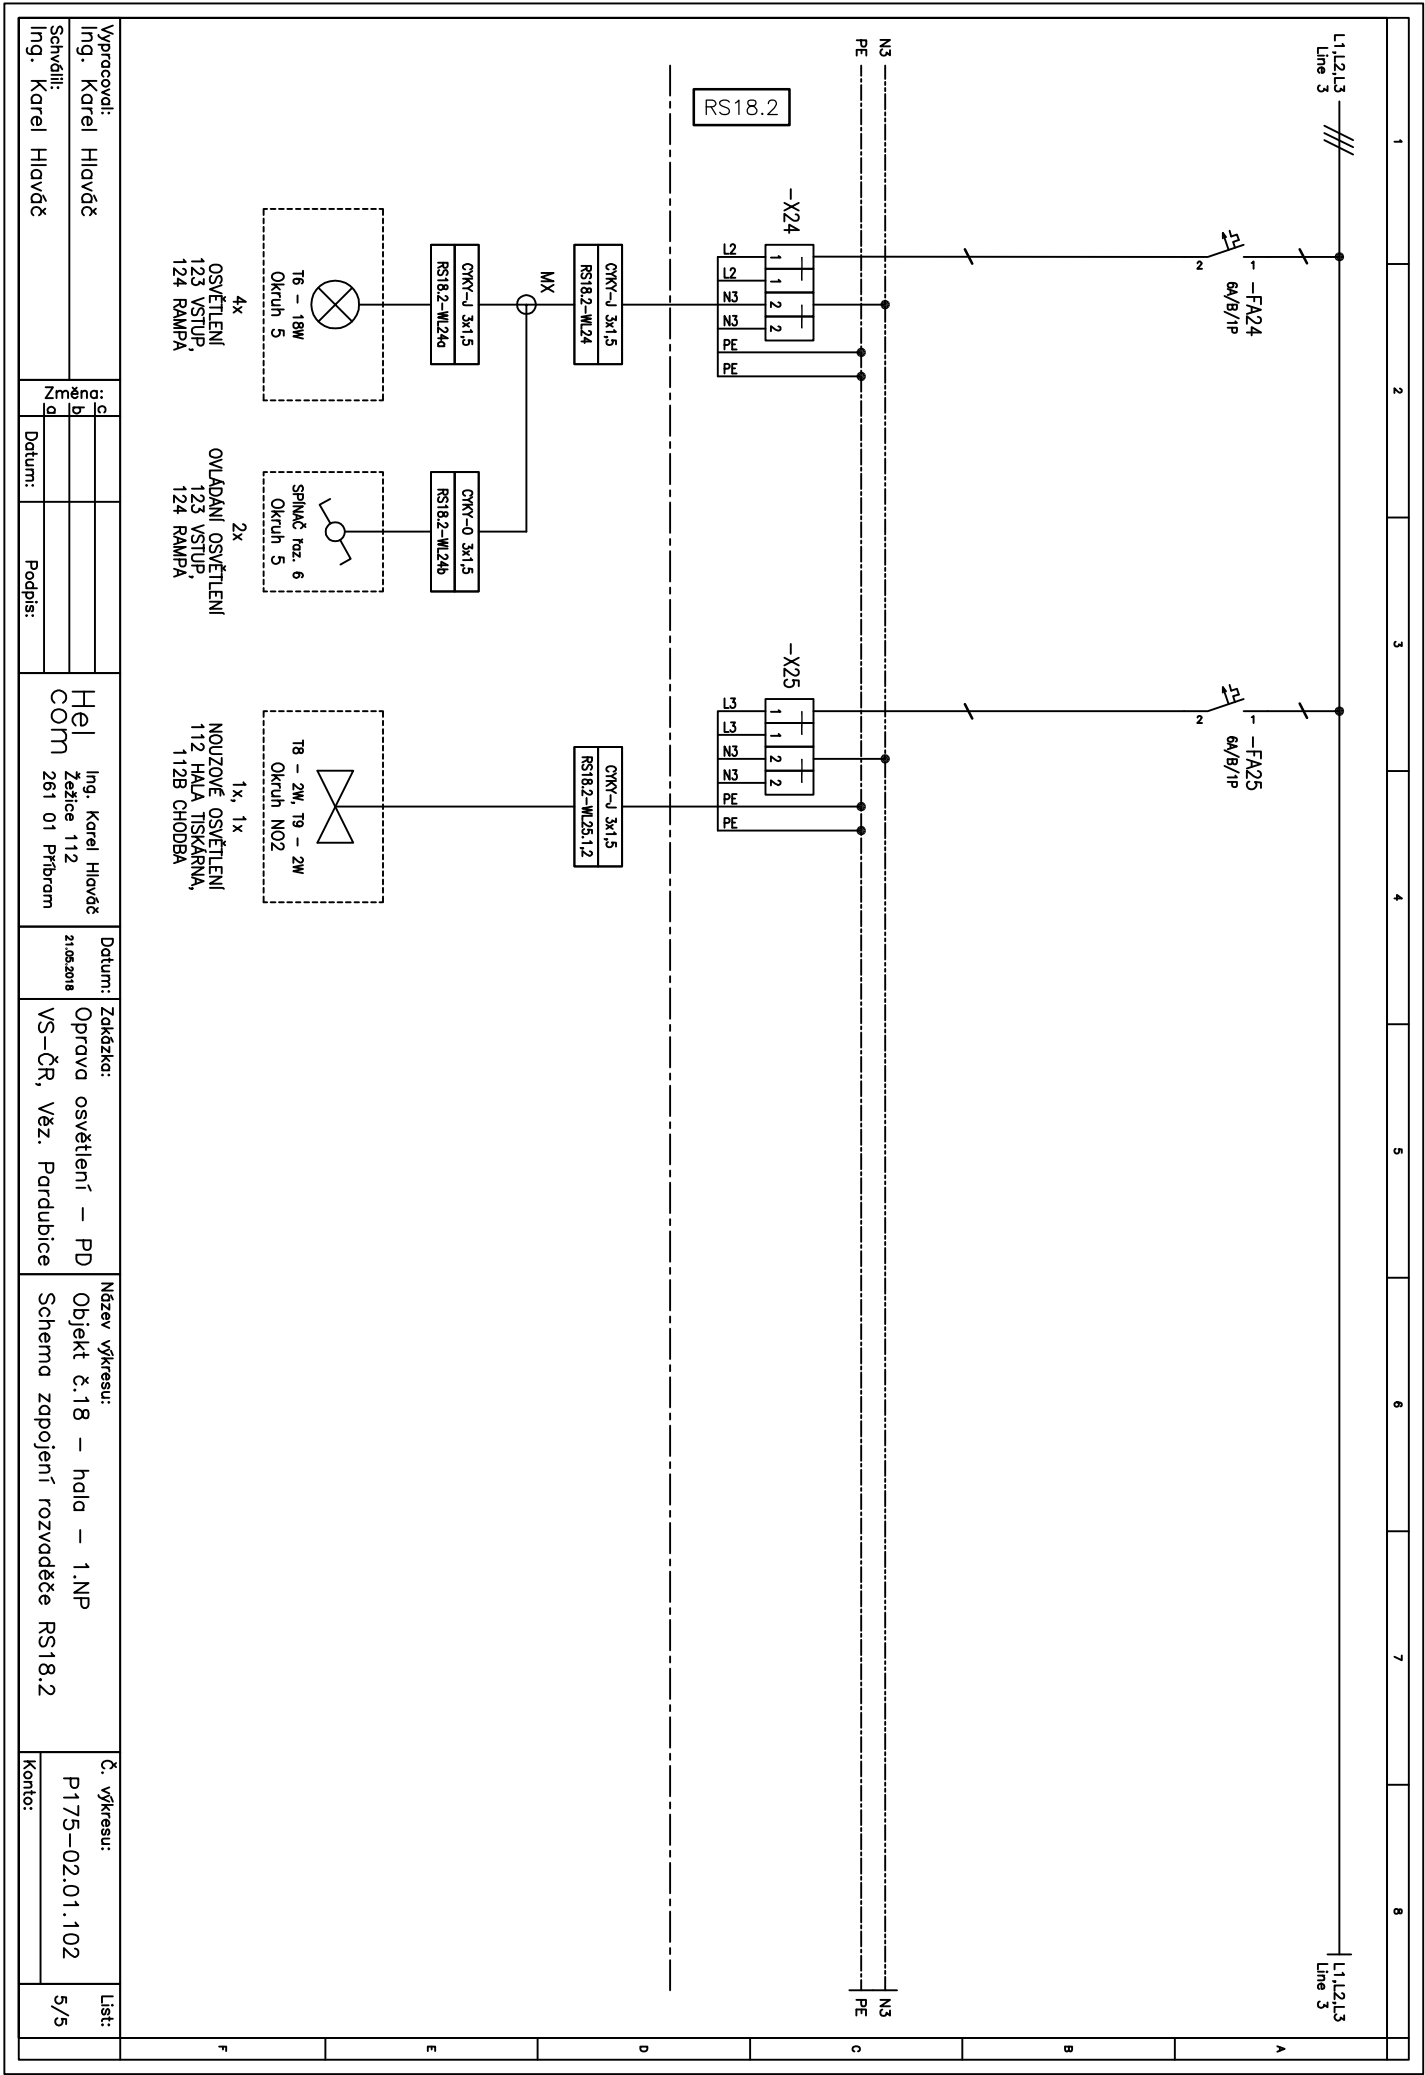

Vypracoval:
Ing. Karel Hlaváč

Schválil:
Ing. Karel Hlaváč

Ing. Karel Hlaváč

Ing. Karel Hlaváč
Žešice 112
261 01 Přibram

Objekt č.18 – hala – 1.NP
Schema zapojení rozvoděče RS18.2

Č. výkresu:
P175-02.01.102

Líst:
5/5