


1	2	3	4	5	6	7	8
---	---	---	---	---	---	---	---

# Objekt 18 – 2.NP – TISKÁRNA

54920

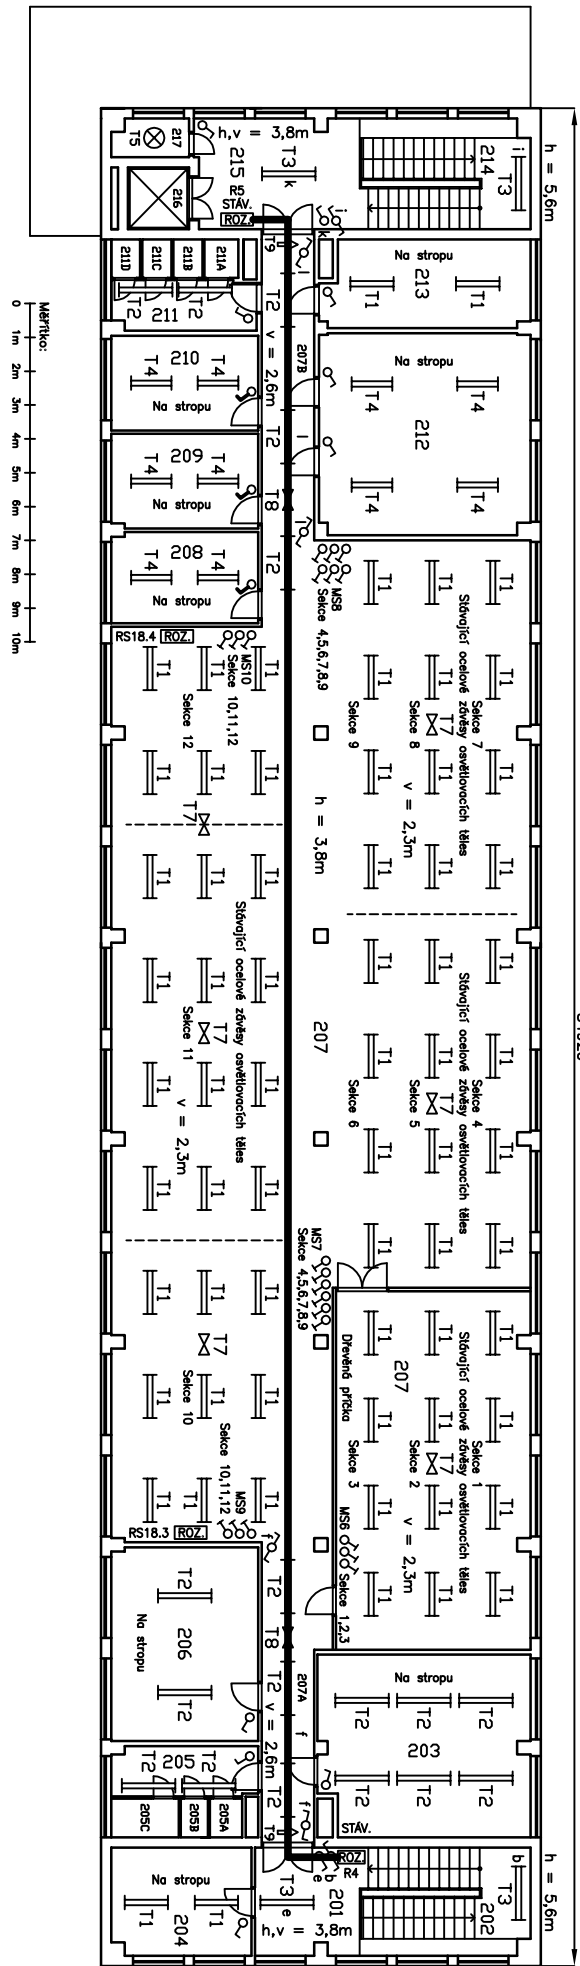

Legenda výšek:  
 h = výška stropu  
 v = výška osvětlovacích těles

- Legenda zařízení a prvků:
- ☒ Osvětlení nouzové
  - ⇒ Osvětlení nouzové se směrem úniku
  - ⊗ Osvětlení
  - ▬ Osvětlení liniové
  - ⌞ Vypínač jednoduchý, řazení 1
  - ⌞ Vypínač dvojí, schodišťový, řazení 6
  - ⌞ Tlačítkový spínač, řazení 1/0
  - ROZ Elektrický rozvaděč
  - ▬ Hlavní kabelové trasy

Výpracoval:		Ing. Karel Hlaváč		Datum:		Zakázka:		Název výkresu:		Č. výkresu:		List:	
Ing. Karel Hlaváč		Ing. Karel Hlaváč		21.02.2016		Oprava osvětlení – PD		Půdorys objekt č.18 – 2.NP		P175–02.02.002		1	
Schválil:		Ing. Karel Hlaváč		Datum:		VS–ČR, Věz. Pardubice		Dispozice hlavních kabelových tras		Konto:			