Objekt 17 – 1.NP – TISKÁRNA

Objekt 17 – 1.NP – DŘEVOVÝROBA

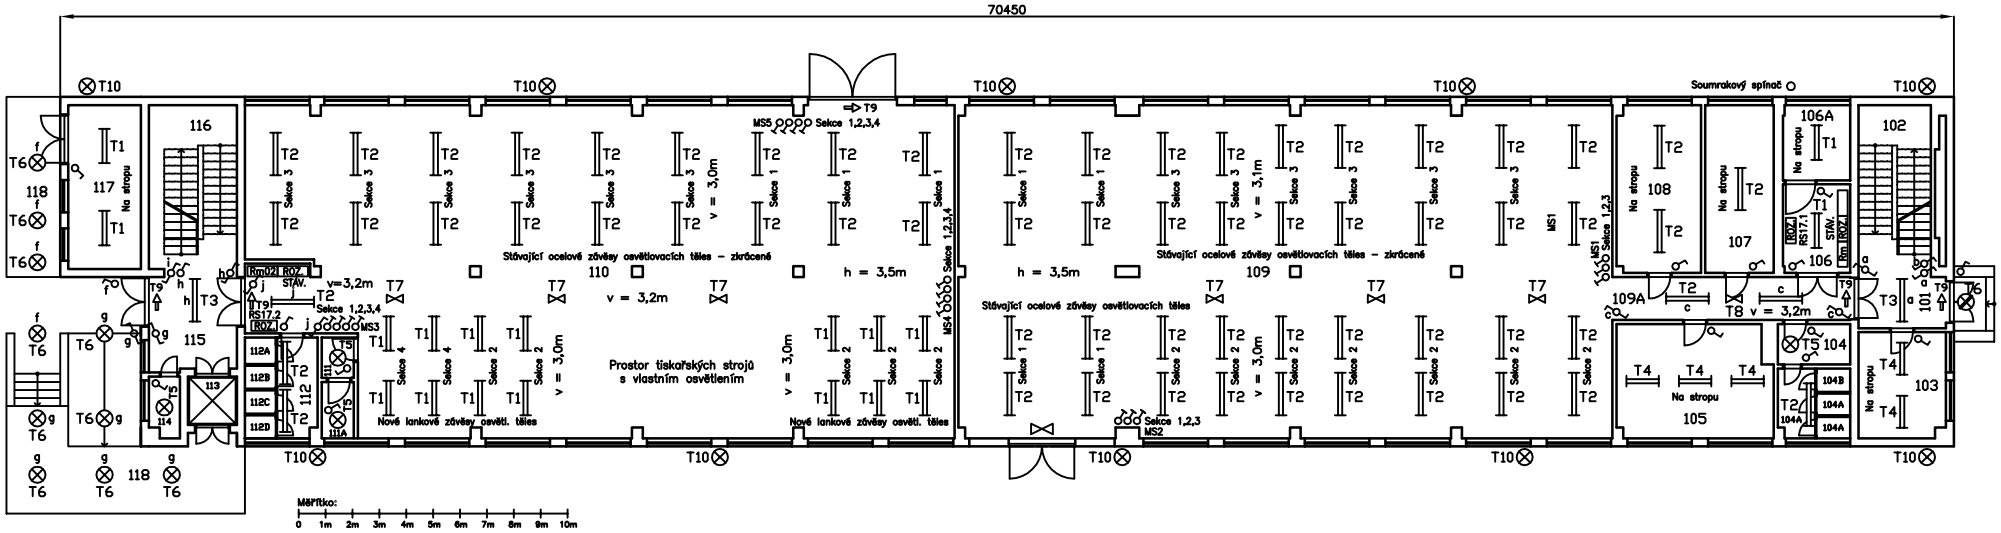

Legenda výšek:

h = výška stropu
v = výška osvětlovacích těles

Legenda zařízení a prvků:

- Osvětlení nouzové
- Osvětlení nouzové se směrem úniku
- Osvětlení
- Osvětlení liniové
- Vypínač jednoduchý, řazení 1
- Vypínač dvojitý, schodištový, řazení 6
- Tlačítkový spínač, řazení 1/0
- ROZ. Elektrický rozvaděč

Vypracoval: Ing. Karel Hlaváč	Změna: c			Hel com	Ing. Karel Hlaváč Žežice 112 261 01 Příbram	Datum: 21.05.2018	Zakázka: Oprava osvětlení – PD VS–ČR, Věz. Pardubice	Název výkresu: Půdorys objekt č.17 – 1.NP Dispozice osvětlení	Č. výkresu: P175–01.01.001	List: 1
Schválil: Ing. Karel Hlaváč	b								Konto:	
	a	Datum:	Podpis:							