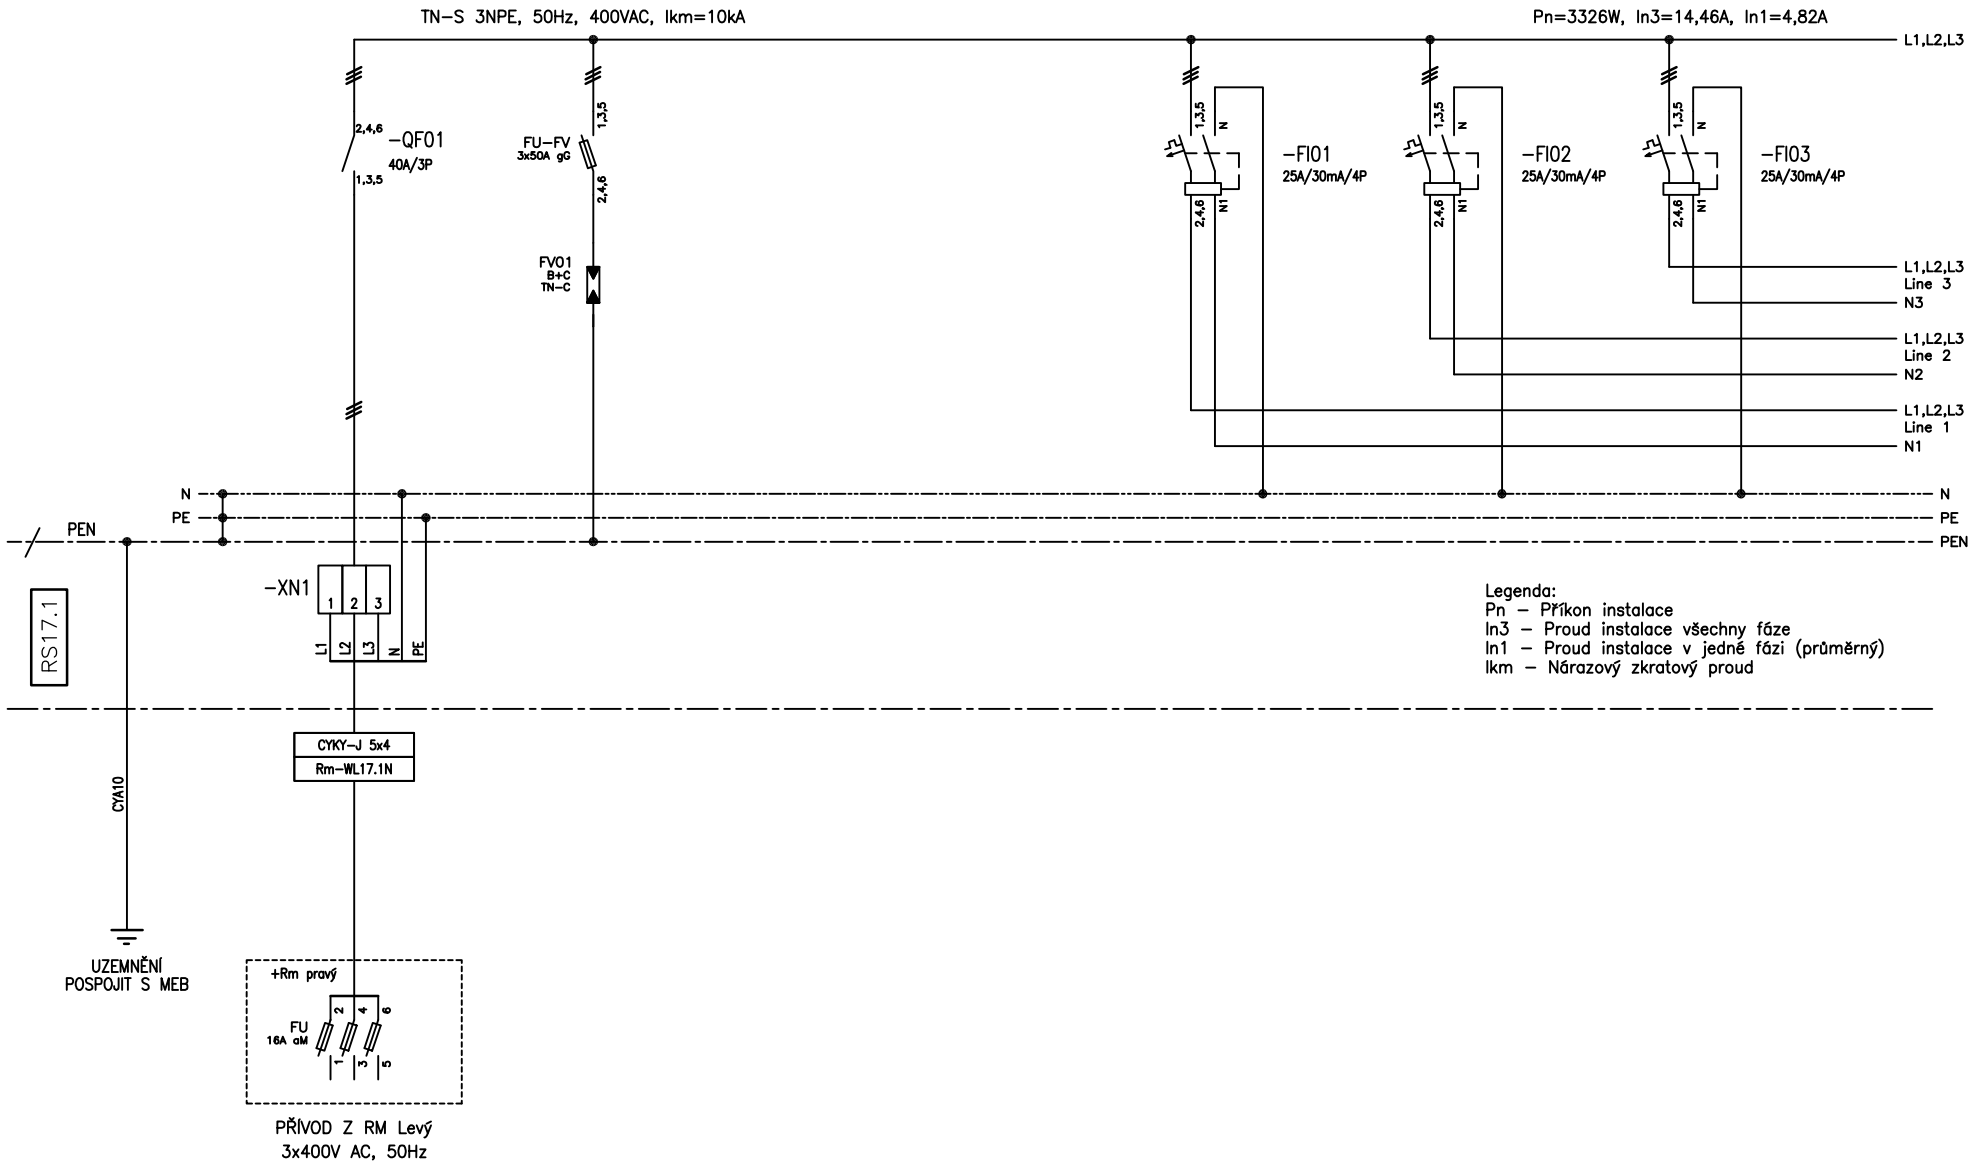

Vypracoval: Ing. Karel Hlaváč Schválil: Ing. Karel Hlaváč	Změna: c / b / a	Datum:	Podpis:	Hel com Ing. Karel Hlaváč Žežice 112 261 01 Příbram	Datum: 21.05.2018	Zakázka: Oprava osvětlení – PD VS-ČR, Věz. Pardubice	Název výkresu: Objekt č.17 – hala – 1.NP Schema zapojení rozvaděče RS17.1	Č. výkresu: P175-01.01.101 Konto:	List: 1/7

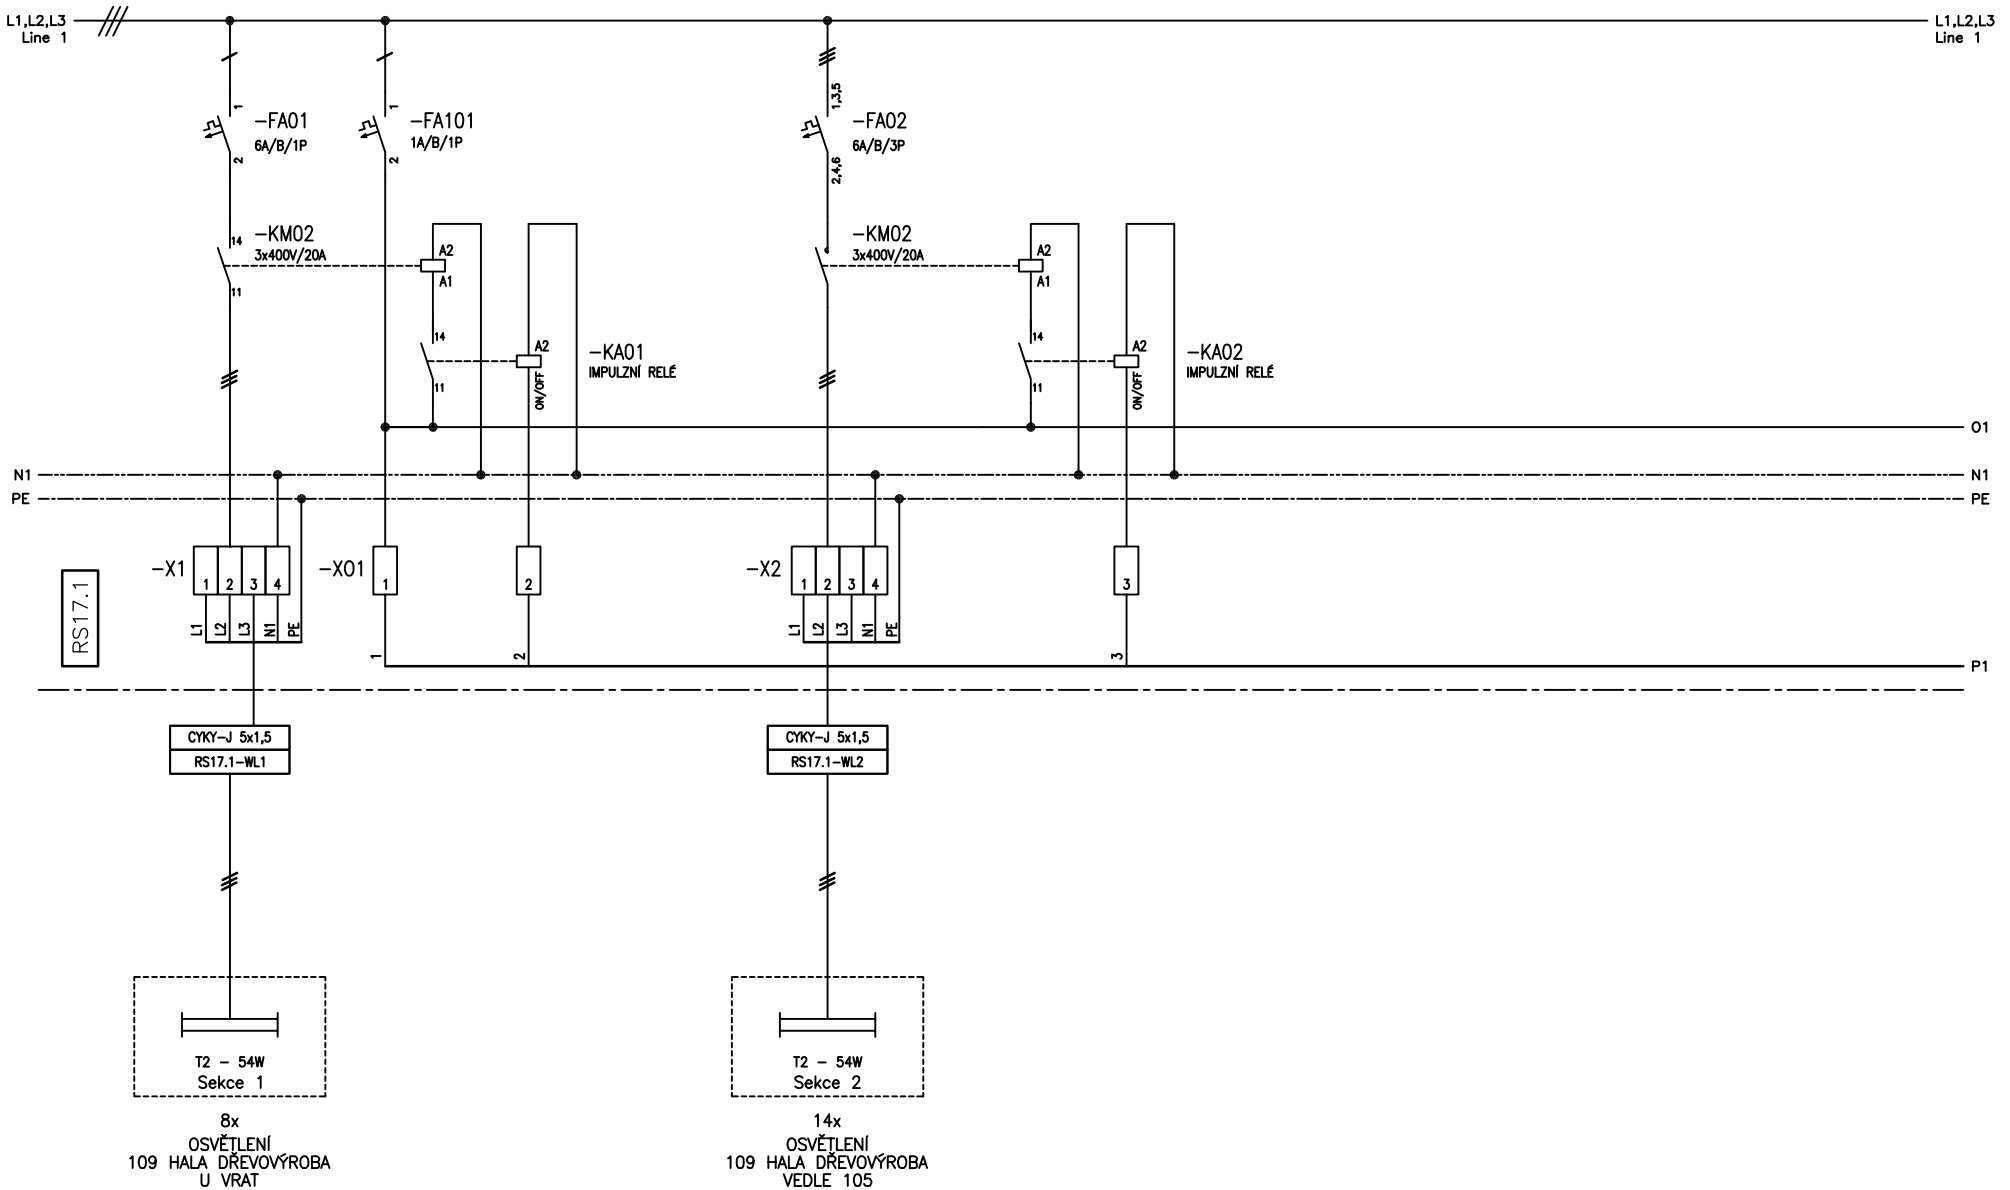

Vypracoval: Ing. Karel Hlaváč Schválil: Ing. Karel Hlaváč	Změna: a b c Datum:	Podpis:	Hel com Ing. Karel Hlaváč Žežice 112 261 01 Příbram	Datum: 21.05.2018	Zakázka: Oprava osvětlení – PD VS–ČR, Věz. Pardubice	Název výkresu: Objekt č.17 – hala – 1.NP Schema zapojení rozvaděče RS17.1	Č. výkresu: P175–01.01.101 Konto:	List: 2/7

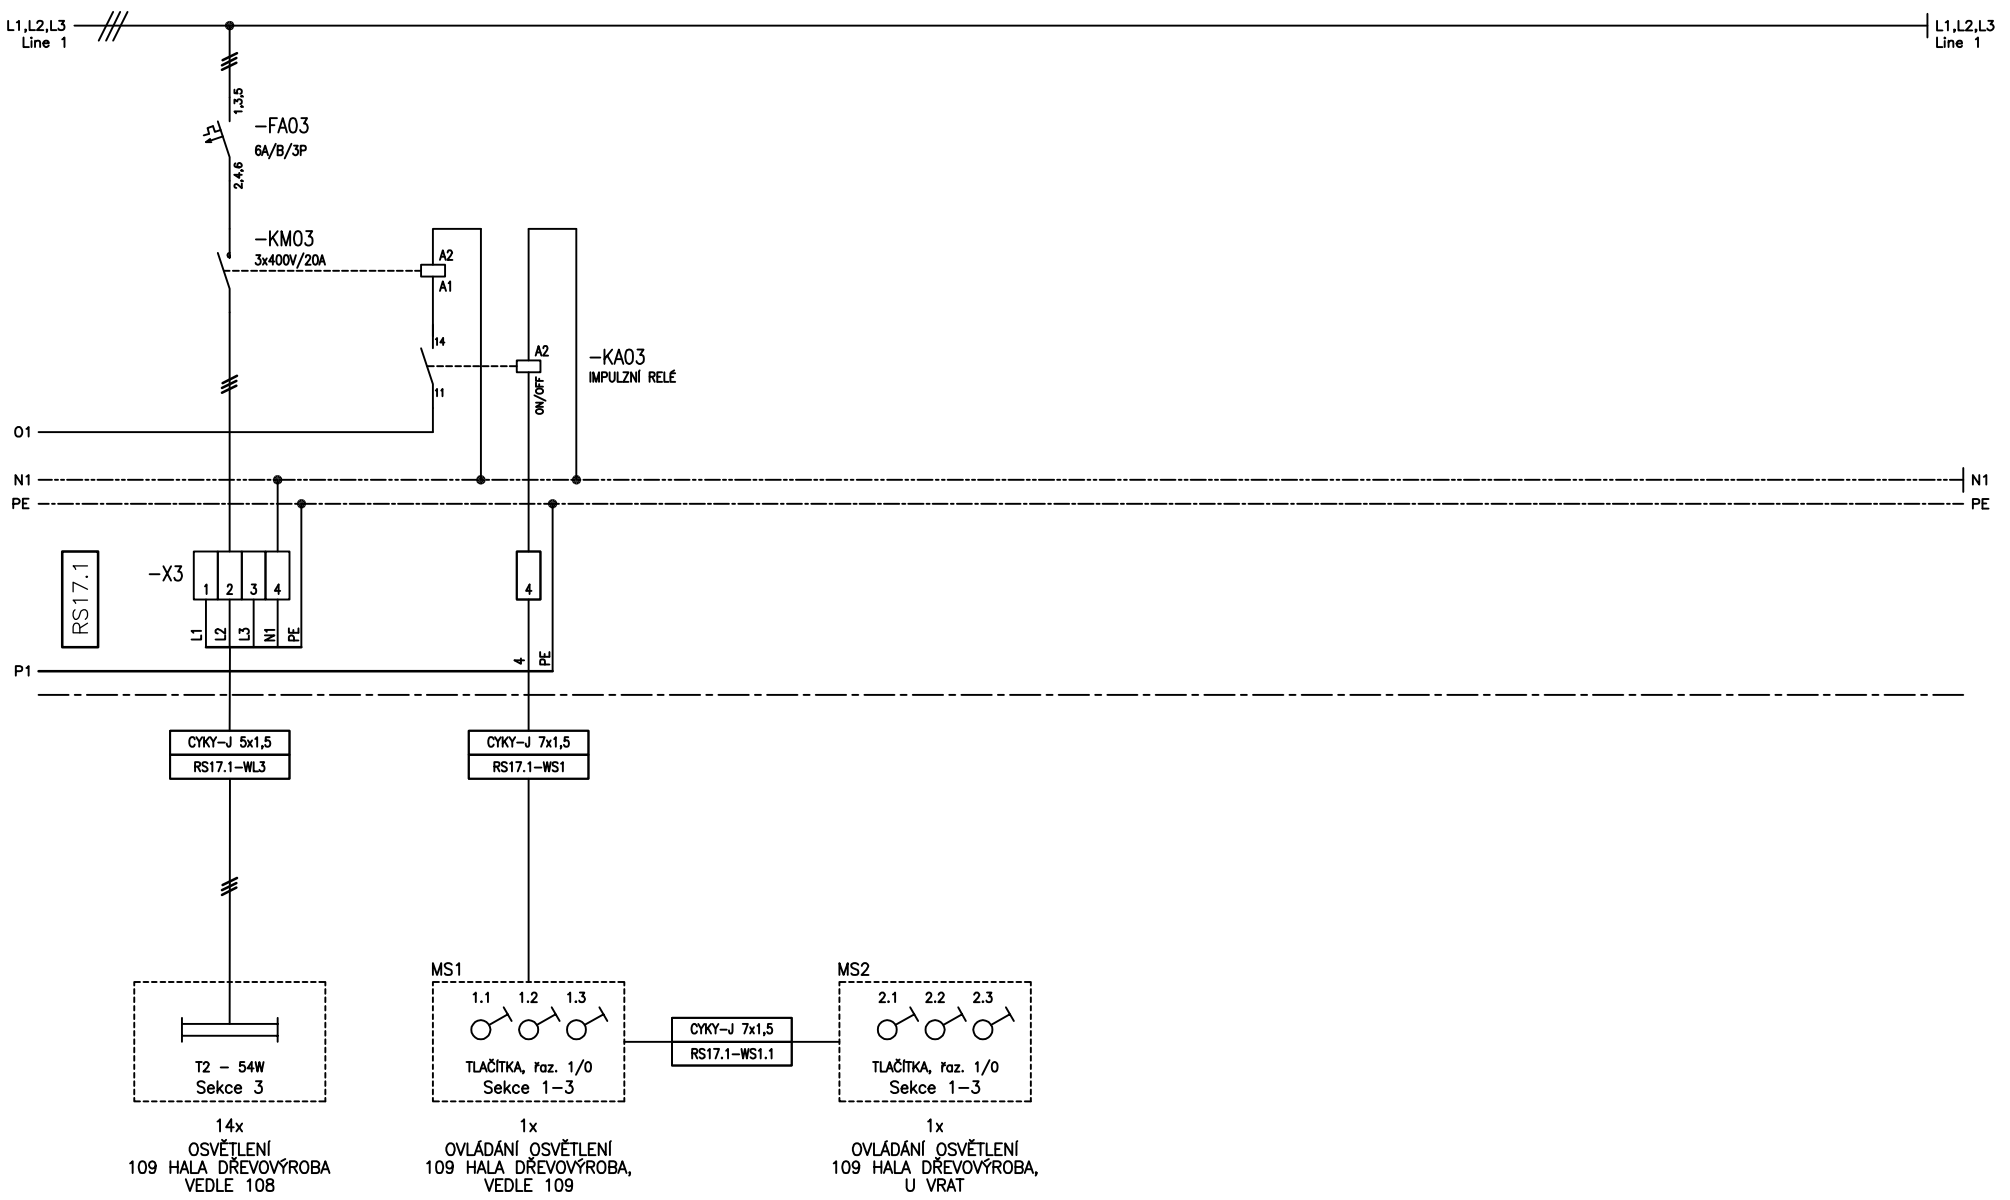

Vypracoval: Ing. Karel Hlaváč	Změna: c			Hel com	Ing. Karel Hlaváč Žežice 112 261 01 Příbram	Datum: 21.05.2018	Zakázka: Oprava osvětlení – PD VS–ČR, Věz. Pardubice	Název výkresu: Objekt č.17 – hala – 1.NP Schema zapojení rozvaděče RS17.1	Č. výkresu: P175–01.01.101	List: 3/7
Schválil: Ing. Karel Hlaváč	b								Konto:	
	a	Datum:	Podpis:							

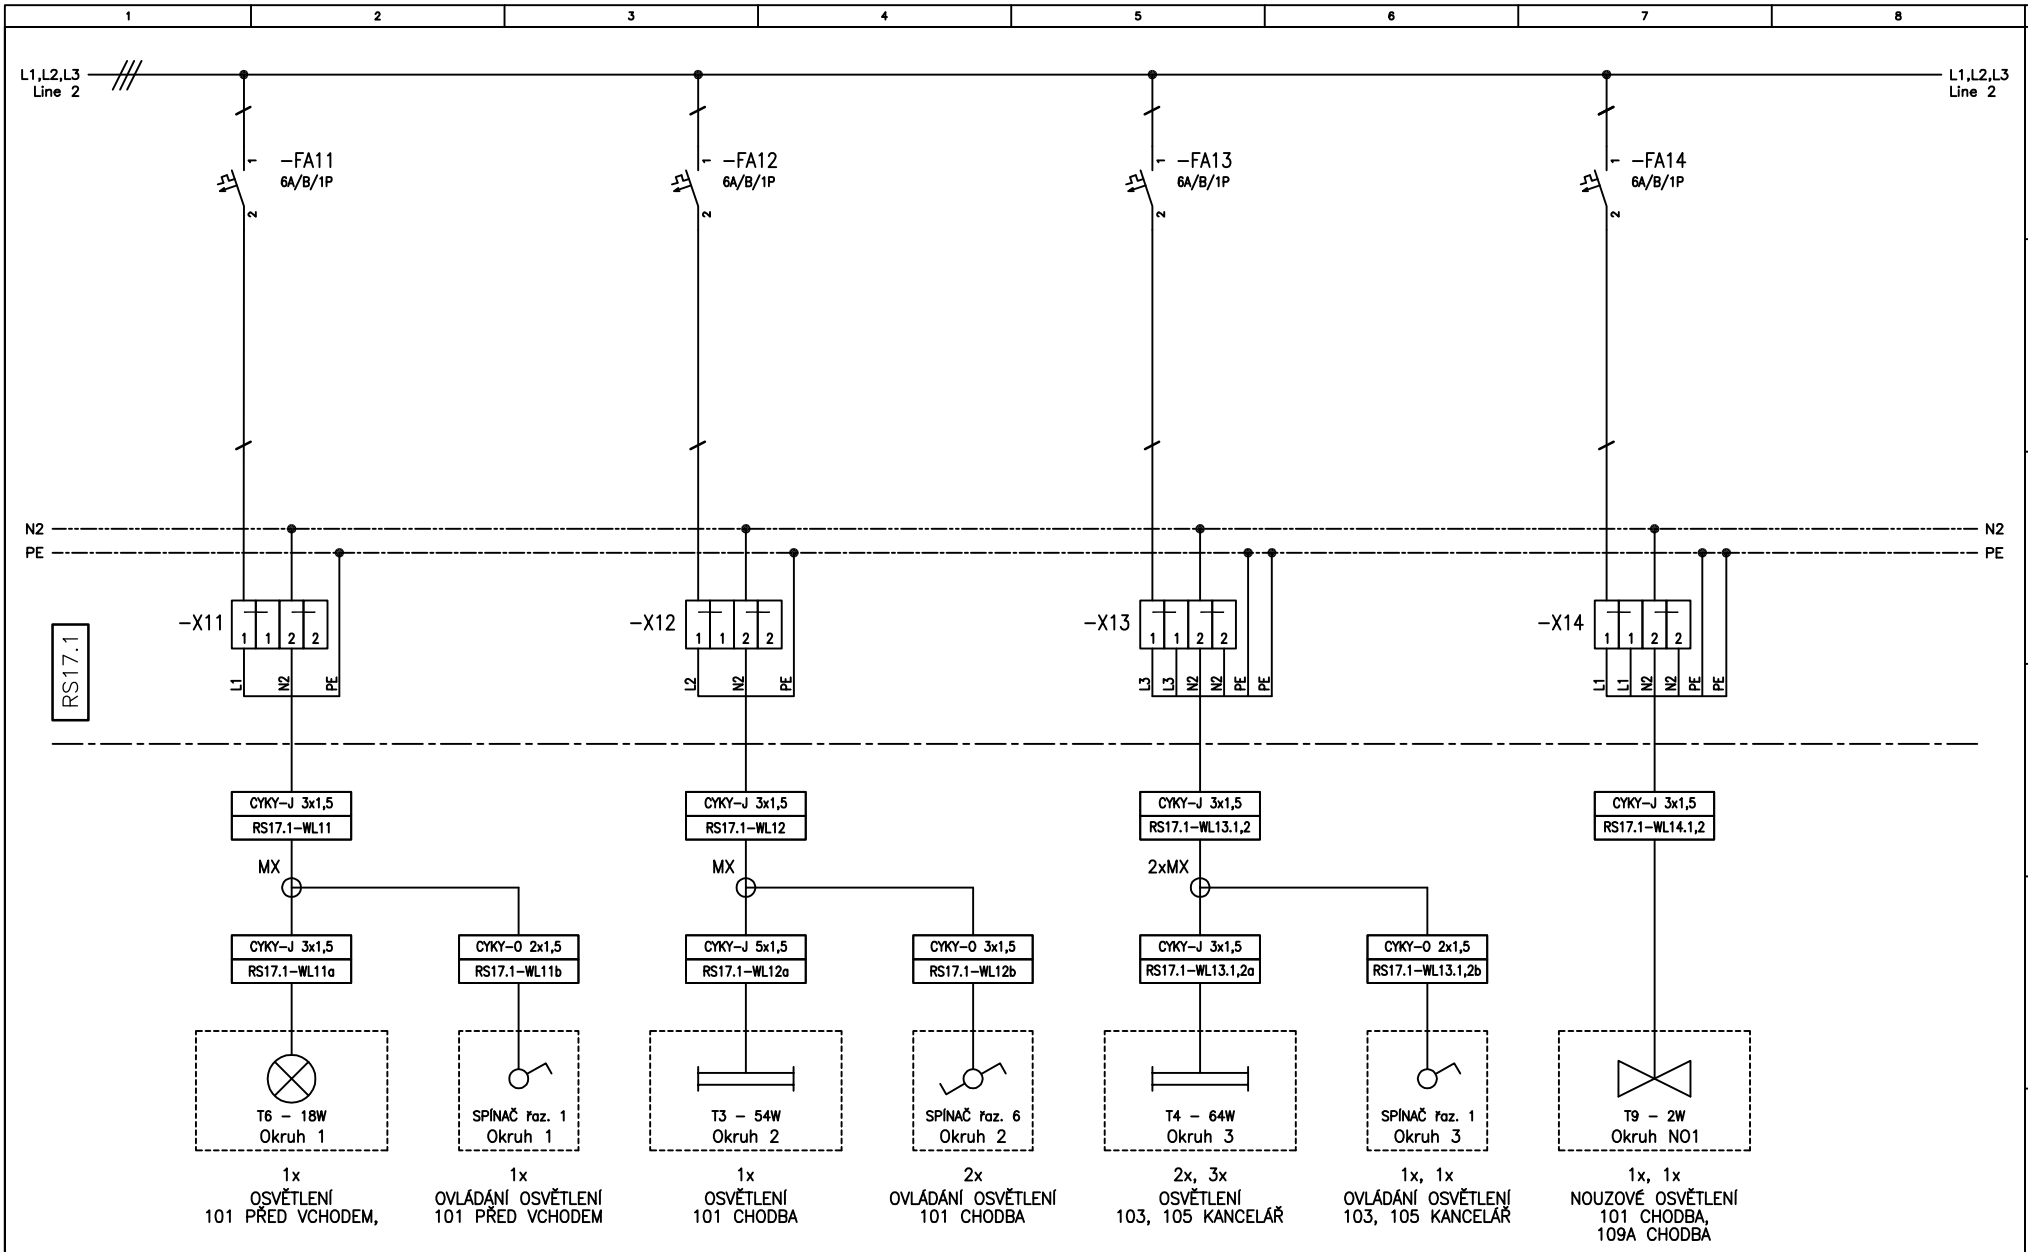

Vypracoval: Ing. Karel Hlaváč Schválil: Ing. Karel Hlaváč	Změna: a b c Datum: Podpis:	Hel com Ing. Karel Hlaváč Žežice 112 261 01 Příbram	Datum: 21.05.2018	Zakázka: Oprava osvětlení – PD VS–ČR, Věz. Pardubice	Název výkresu: Objekt č.17 – hala – 1.NP Schema zapojení rozvaděče RS17.1	Č. výkresu: P175–01.01.101 Konto:	List: 4/7

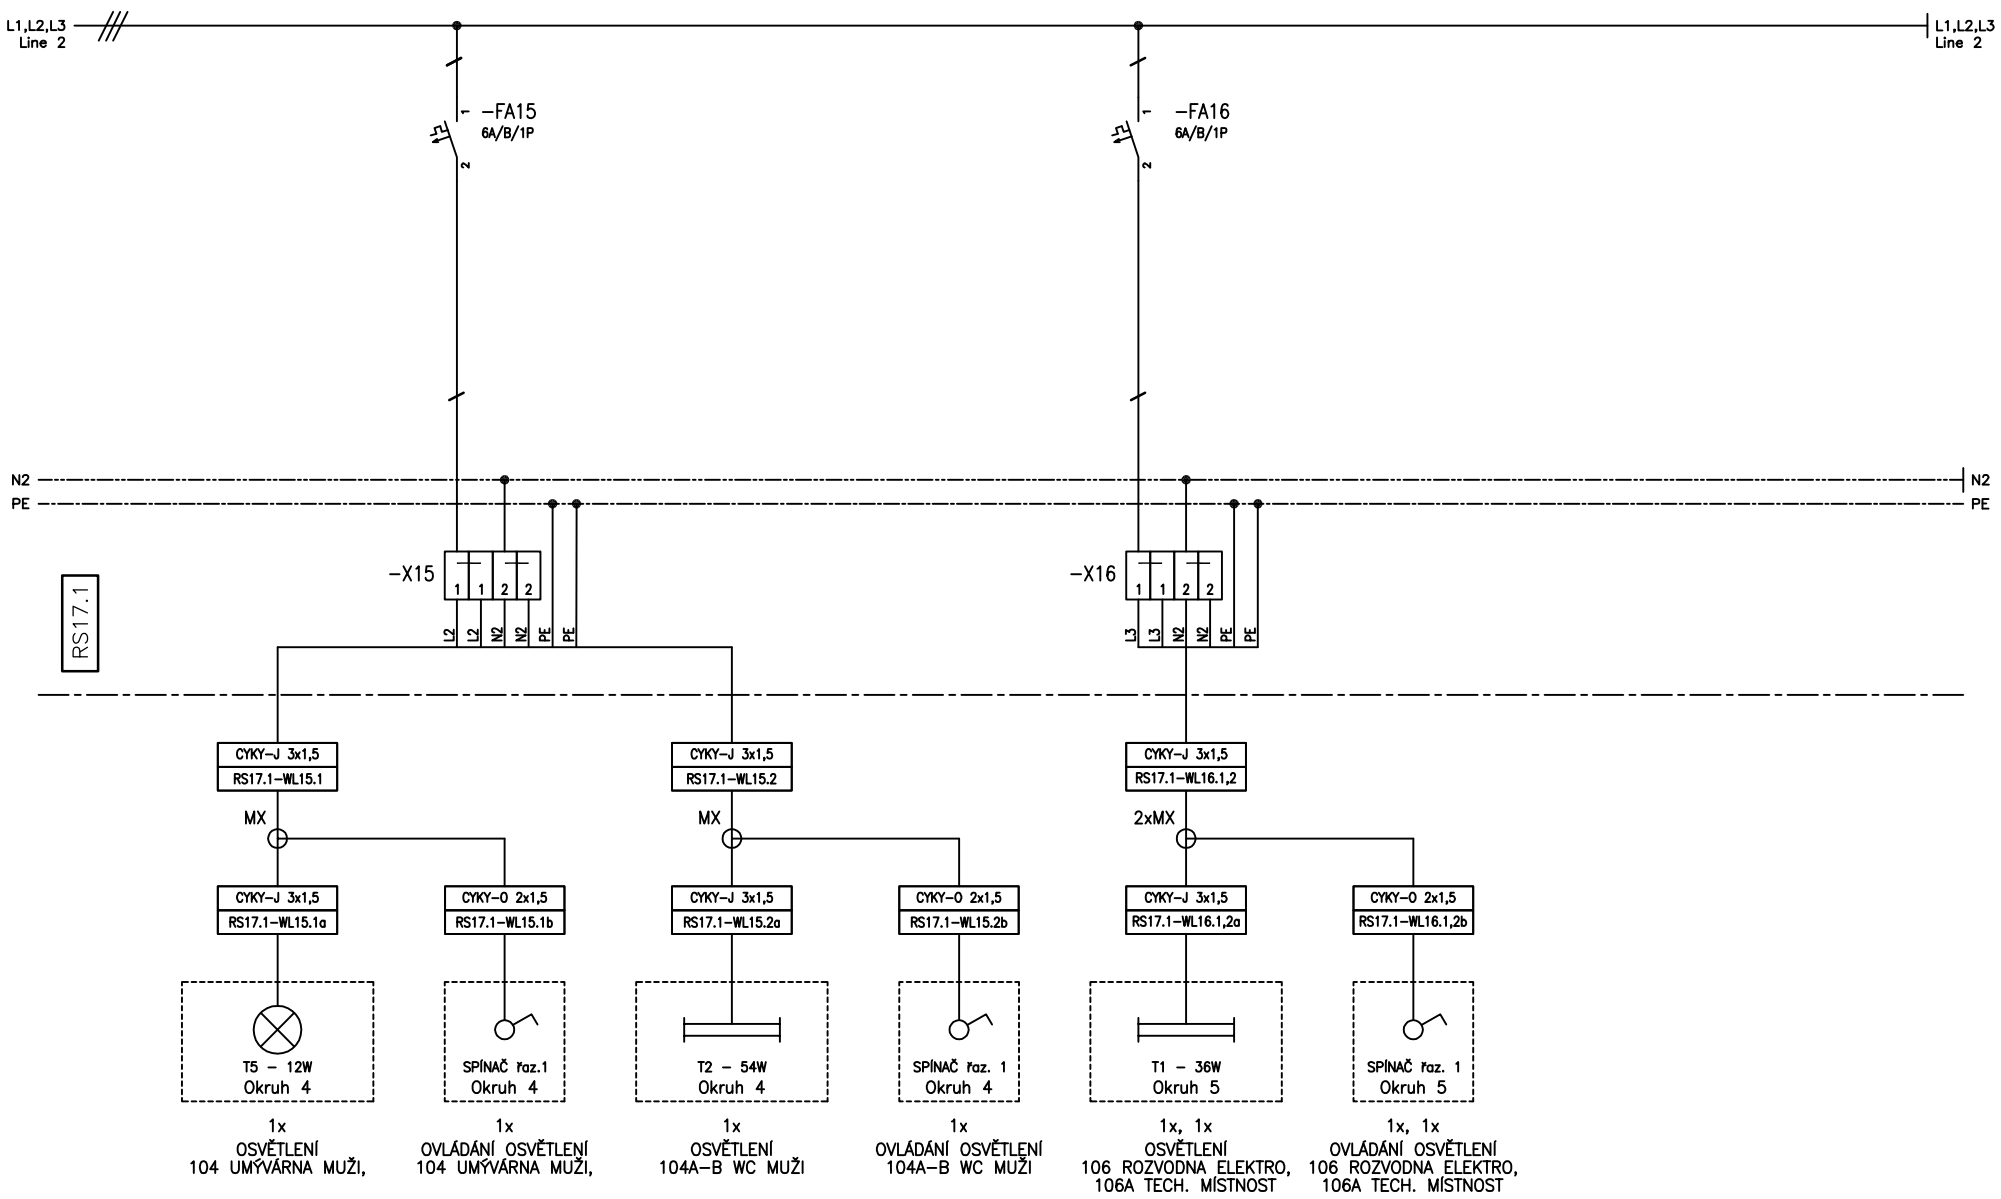

Vypracoval: Ing. Karel Hlaváč Schválil: Ing. Karel Hlaváč	Změna: a b c Datum: Podpis:	Hel com Ing. Karel Hlaváč Žežice 112 261 01 Příbram	Datum: 21.05.2018	Zakázka: Oprava osvětlení – PD VS–ČR, Věz. Pardubice	Název výkresu: Objekt č.17 – hala – 1.NP Schema zapojení rozvaděče RS17.1	Č. výkresu: P175–01.01.101 Konto:	List: 5/7

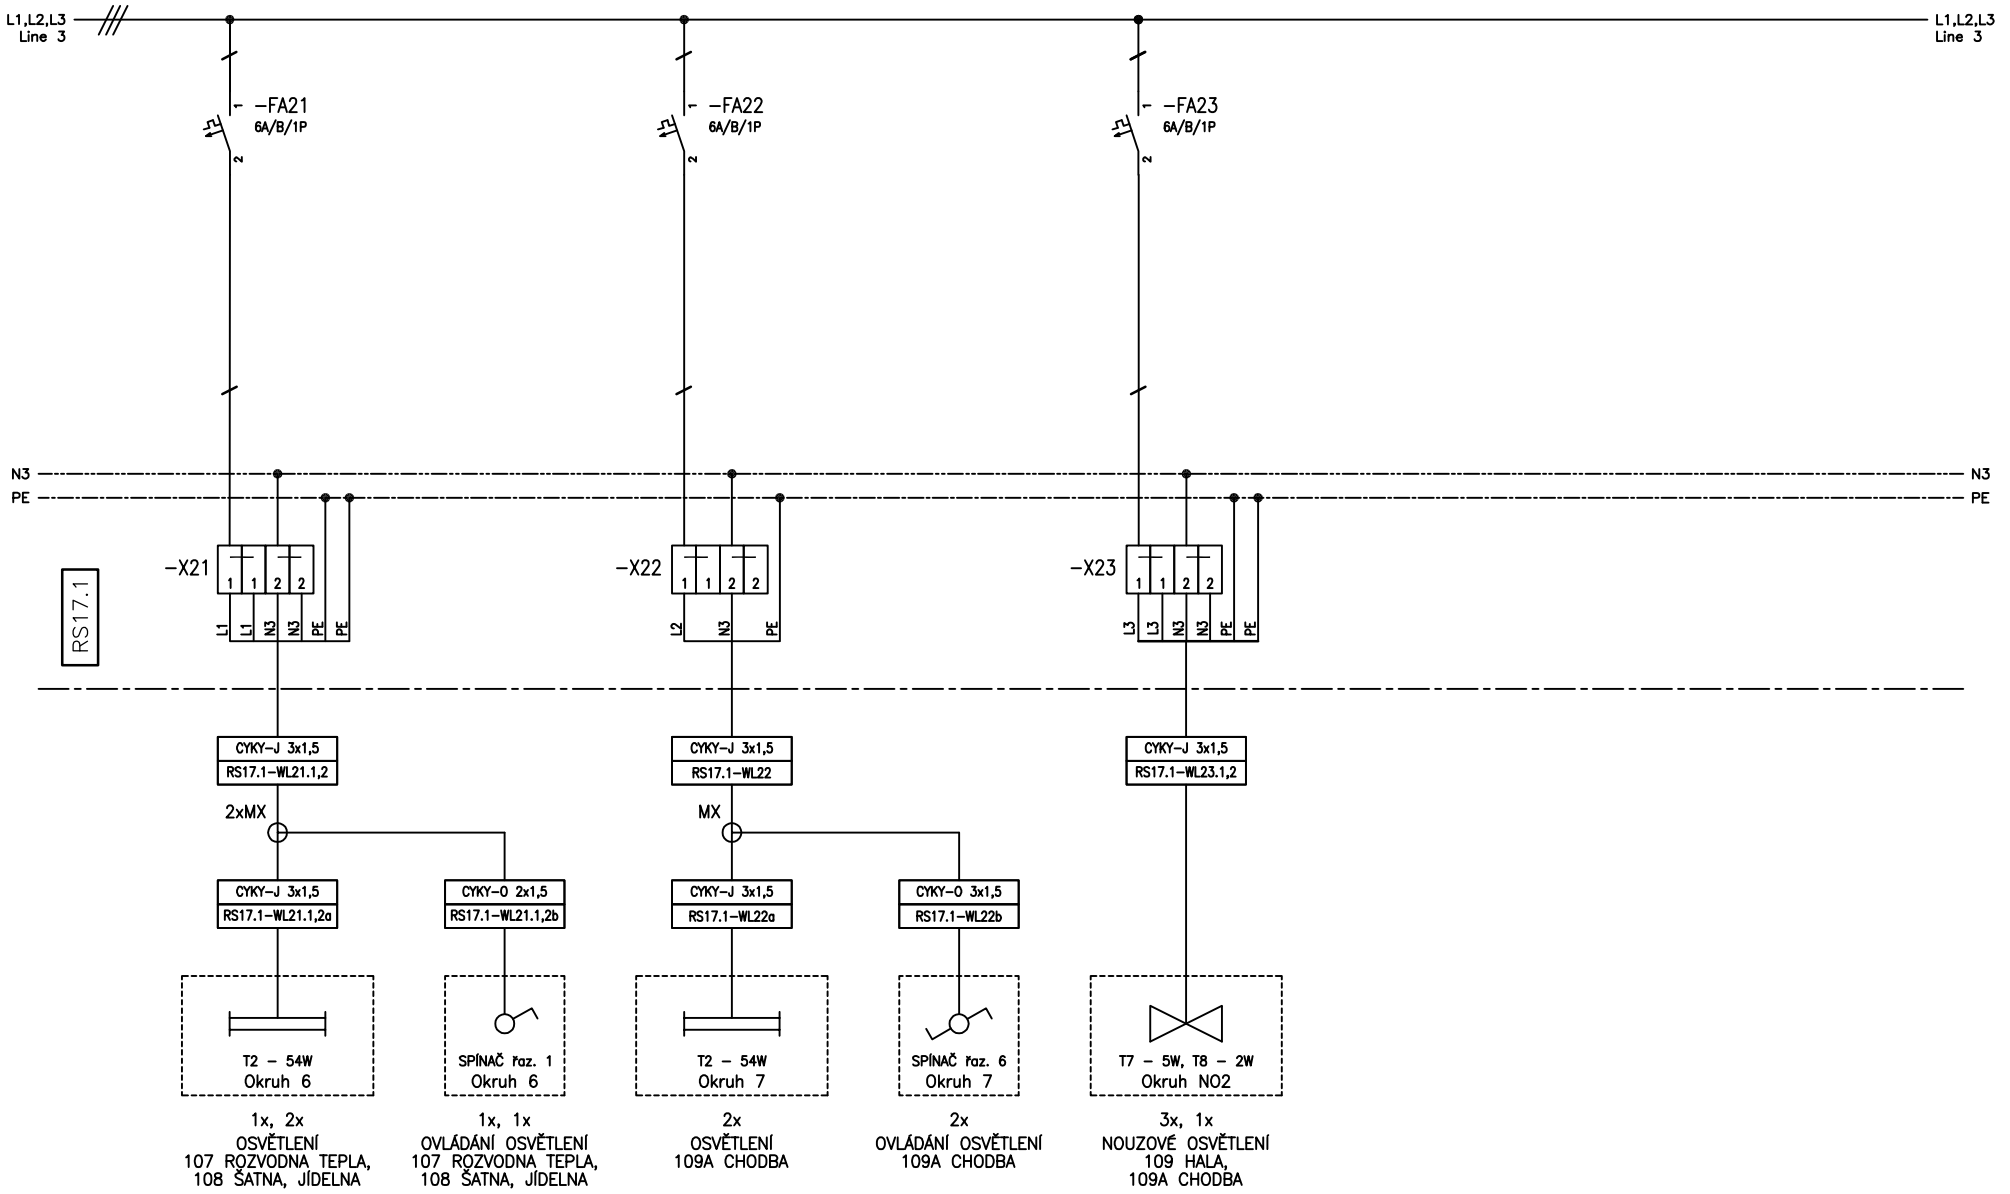

Vypracoval: Ing. Karel Hlaváč Schválil: Ing. Karel Hlaváč	Změna: c / b / a	Datum:	Podpis:	Hel com Ing. Karel Hlaváč Žežice 112 261 01 Příbram	Datum: 21.05.2018	Zakázka: Oprava osvětlení – PD VS–ČR, Věz. Pardubice	Název výkresu: Objekt č.17 – hala – 1.NP Schema zapojení rozvaděče RS17.1	Č. výkresu: P175–01.01.101 Konto:	List: 6/7

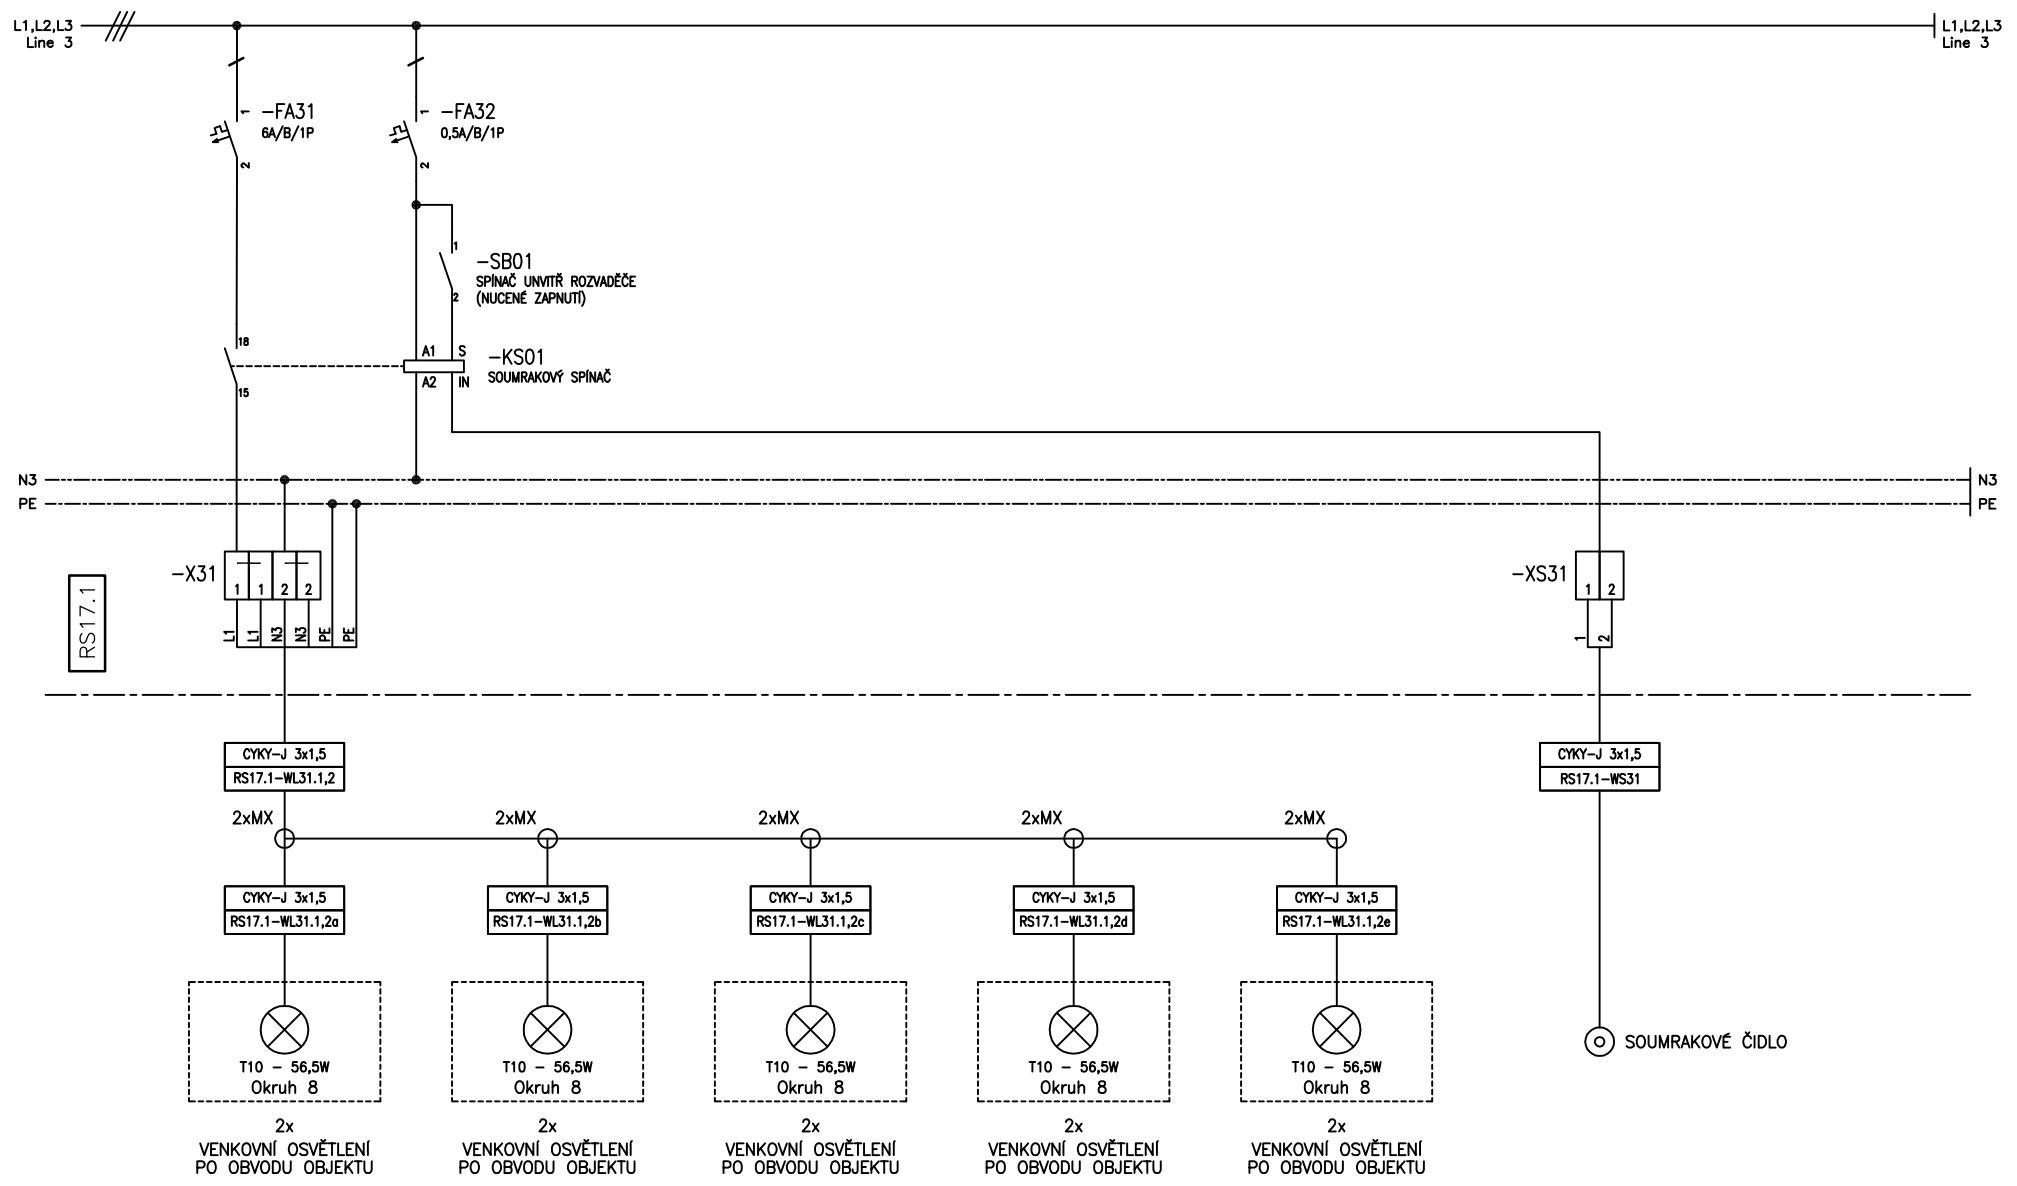

Vypracoval: Ing. Karel Hlaváč Schválil: Ing. Karel Hlaváč	Změna: a b c Datum:	Podpis:	Hel com Ing. Karel Hlaváč Žežice 112 261 01 Příbram	Datum: 21.05.2018	Zakázka: Oprava osvětlení – PD VS–ČR, Věz. Pardubice	Název výkresu: Objekt č.17 – hala – 1.NP Schema zapojení rozvaděče RS17.1	Č. výkresu: P175–01.01.101 Konto:	List: 7/7