Objekt 17 – 2.NP – SKLADY

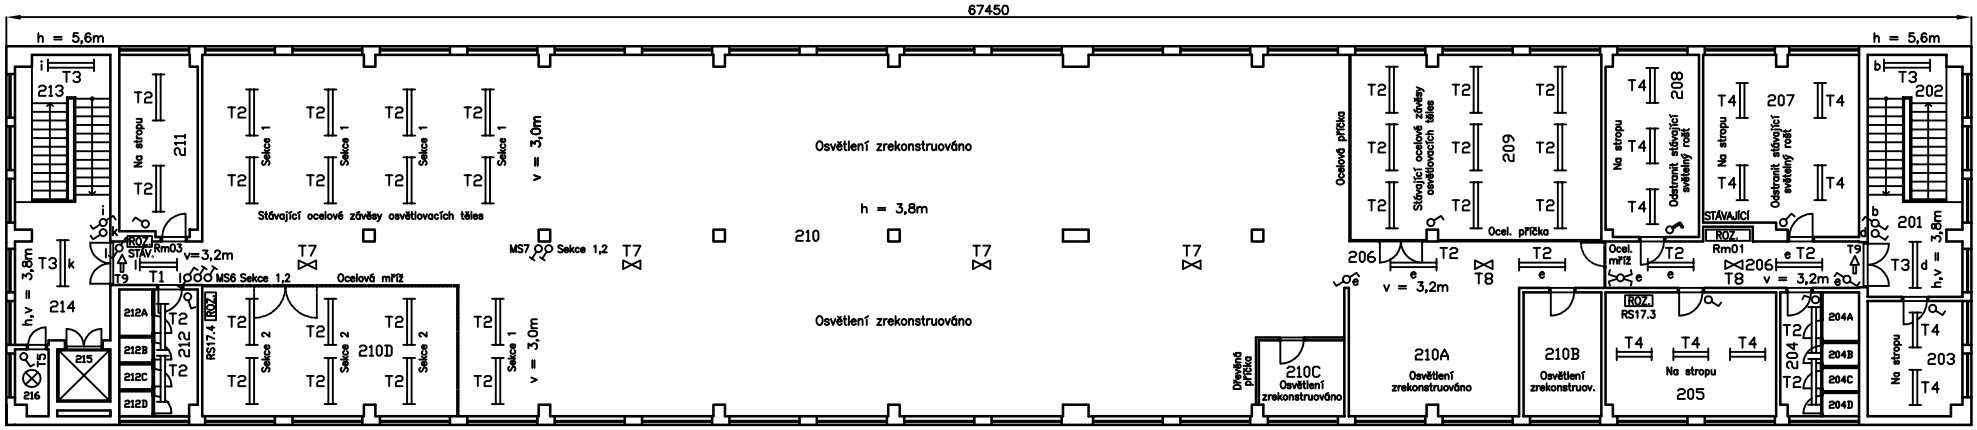

Měřítko:
0 1m 2m 3m 4m 5m 6m 7m 8m 9m 10m

Legenda výšek:

h = výška stropu
v = výška osvětlovacích těles

Legenda zařízení a prvků:

- Osvětlení nouzové
- Osvětlení nouzové se směrem úniku
- Osvětlení
- Osvětlení liniové
- Vypínač jednoduchý, řazení 1
- Vypínač dvojitý, schodišťový, řazení 6
- Vypínač křížový, řazení 7
- Tlačítkový spínač, řazení 1/0
- ROZ. Elektrický rozvaděč

Vypracoval: Ing. Karel Hlaváč Schválil: Ing. Karel Hlaváč	Změna: c, b, a	Datum:	Podpis:	Hel com Ing. Karel Hlaváč Žežice 112 261 01 Příbram	Datum: 21.05.2018	Zakázka: Oprava osvětlení – PD VS–ČR, Věz. Pardubice	Název výkresu: Půdorys objekt č.17 – 2.NP Dispozice osvětlení	Č. výkresu: P175–01.02.001 Konto:	List: 1