Objekt 19 – 2.NP – KOVOVÝROBA

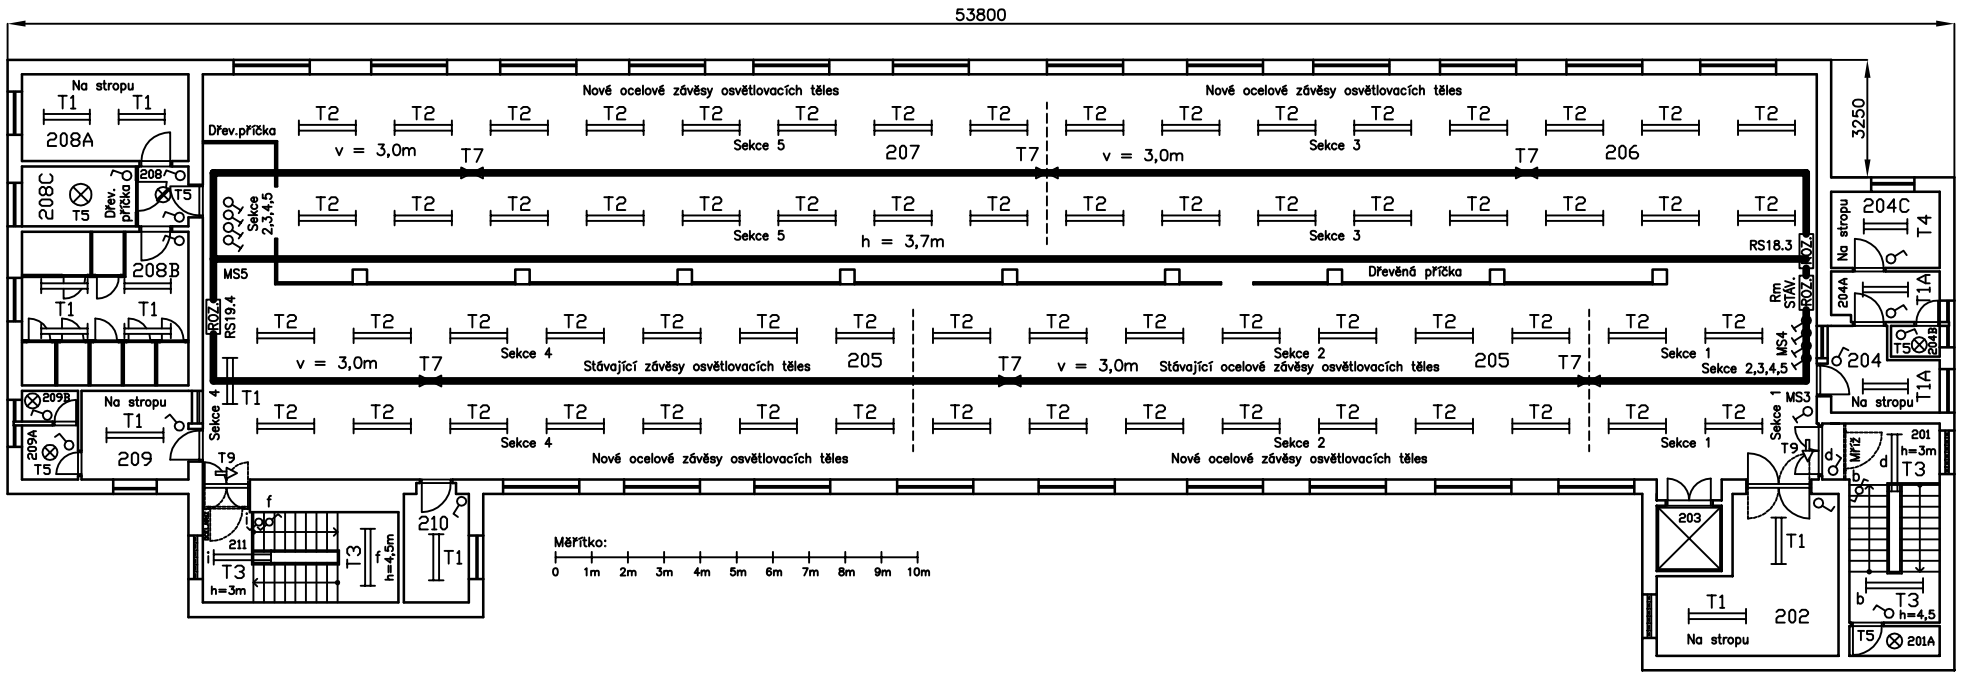

Legenda výšek:

h = výška stropu
v = výška osvětlovacích těles

Legenda zařízení a prvků:

- Osvětlení nouzové
- Osvětlení nouzové se směrem úniku
- Osvětlení
- Osvětlení liniové
- Vypínač jednoduchý, řazení 1
- Vypínač dvojitý, schodišťový, řazení 6
- Tlačítkový spínač, řazení 1/0
- ROZ. Elektrický rozvaděč
- Hlavní kabelové trasy

Vypracoval: Ing. Karel Hlaváč Schválil: Ing. Karel Hlaváč	Změna: c / b / a	Datum:	Podpis:	Helcom Ing. Karel Hlaváč Žežice 112 261 01 Příbram	Datum: 21.05.2018	Zakázka: Oprava osvětlení – PD VS–ČR, Věz. Pardubice	Název výkresu: Půdorys objekt č.19 – 2.NP Dispozice hlavních kabelových tras	Č. výkresu: P175–03.02.002 Konto:	List: 1