





Legenda:
Pn – Příkon instalace
In3 – Proud instalace všechny fáze
In1 – Proud instalace v jedné fázi (průměrný)
IkM – Nárazový zkratový proud

[illegible]

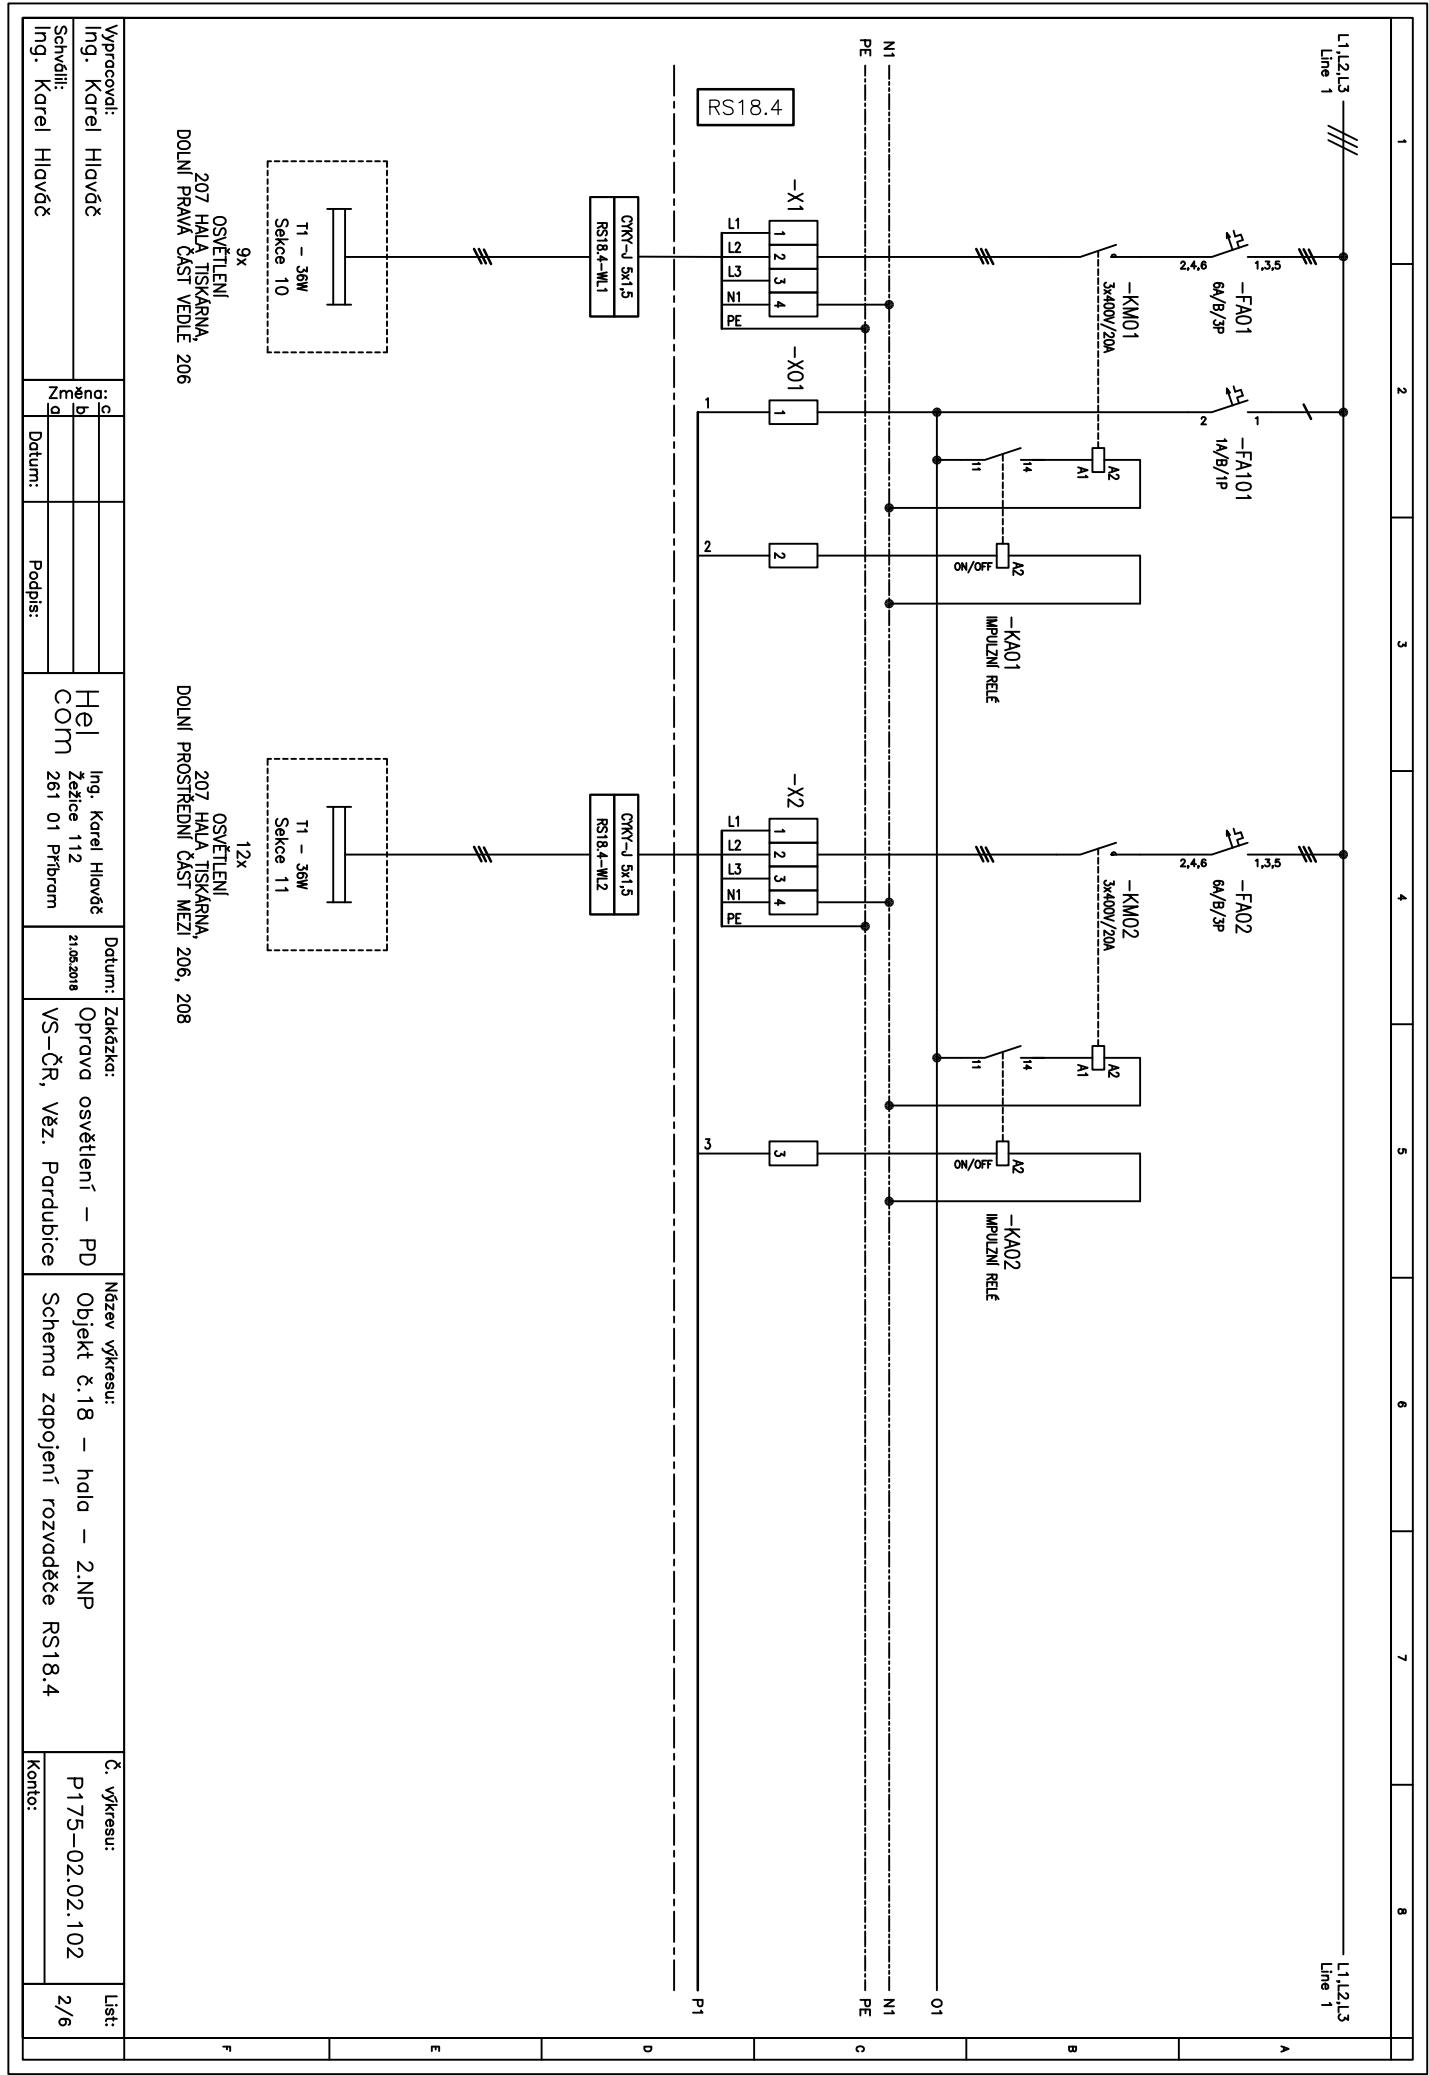

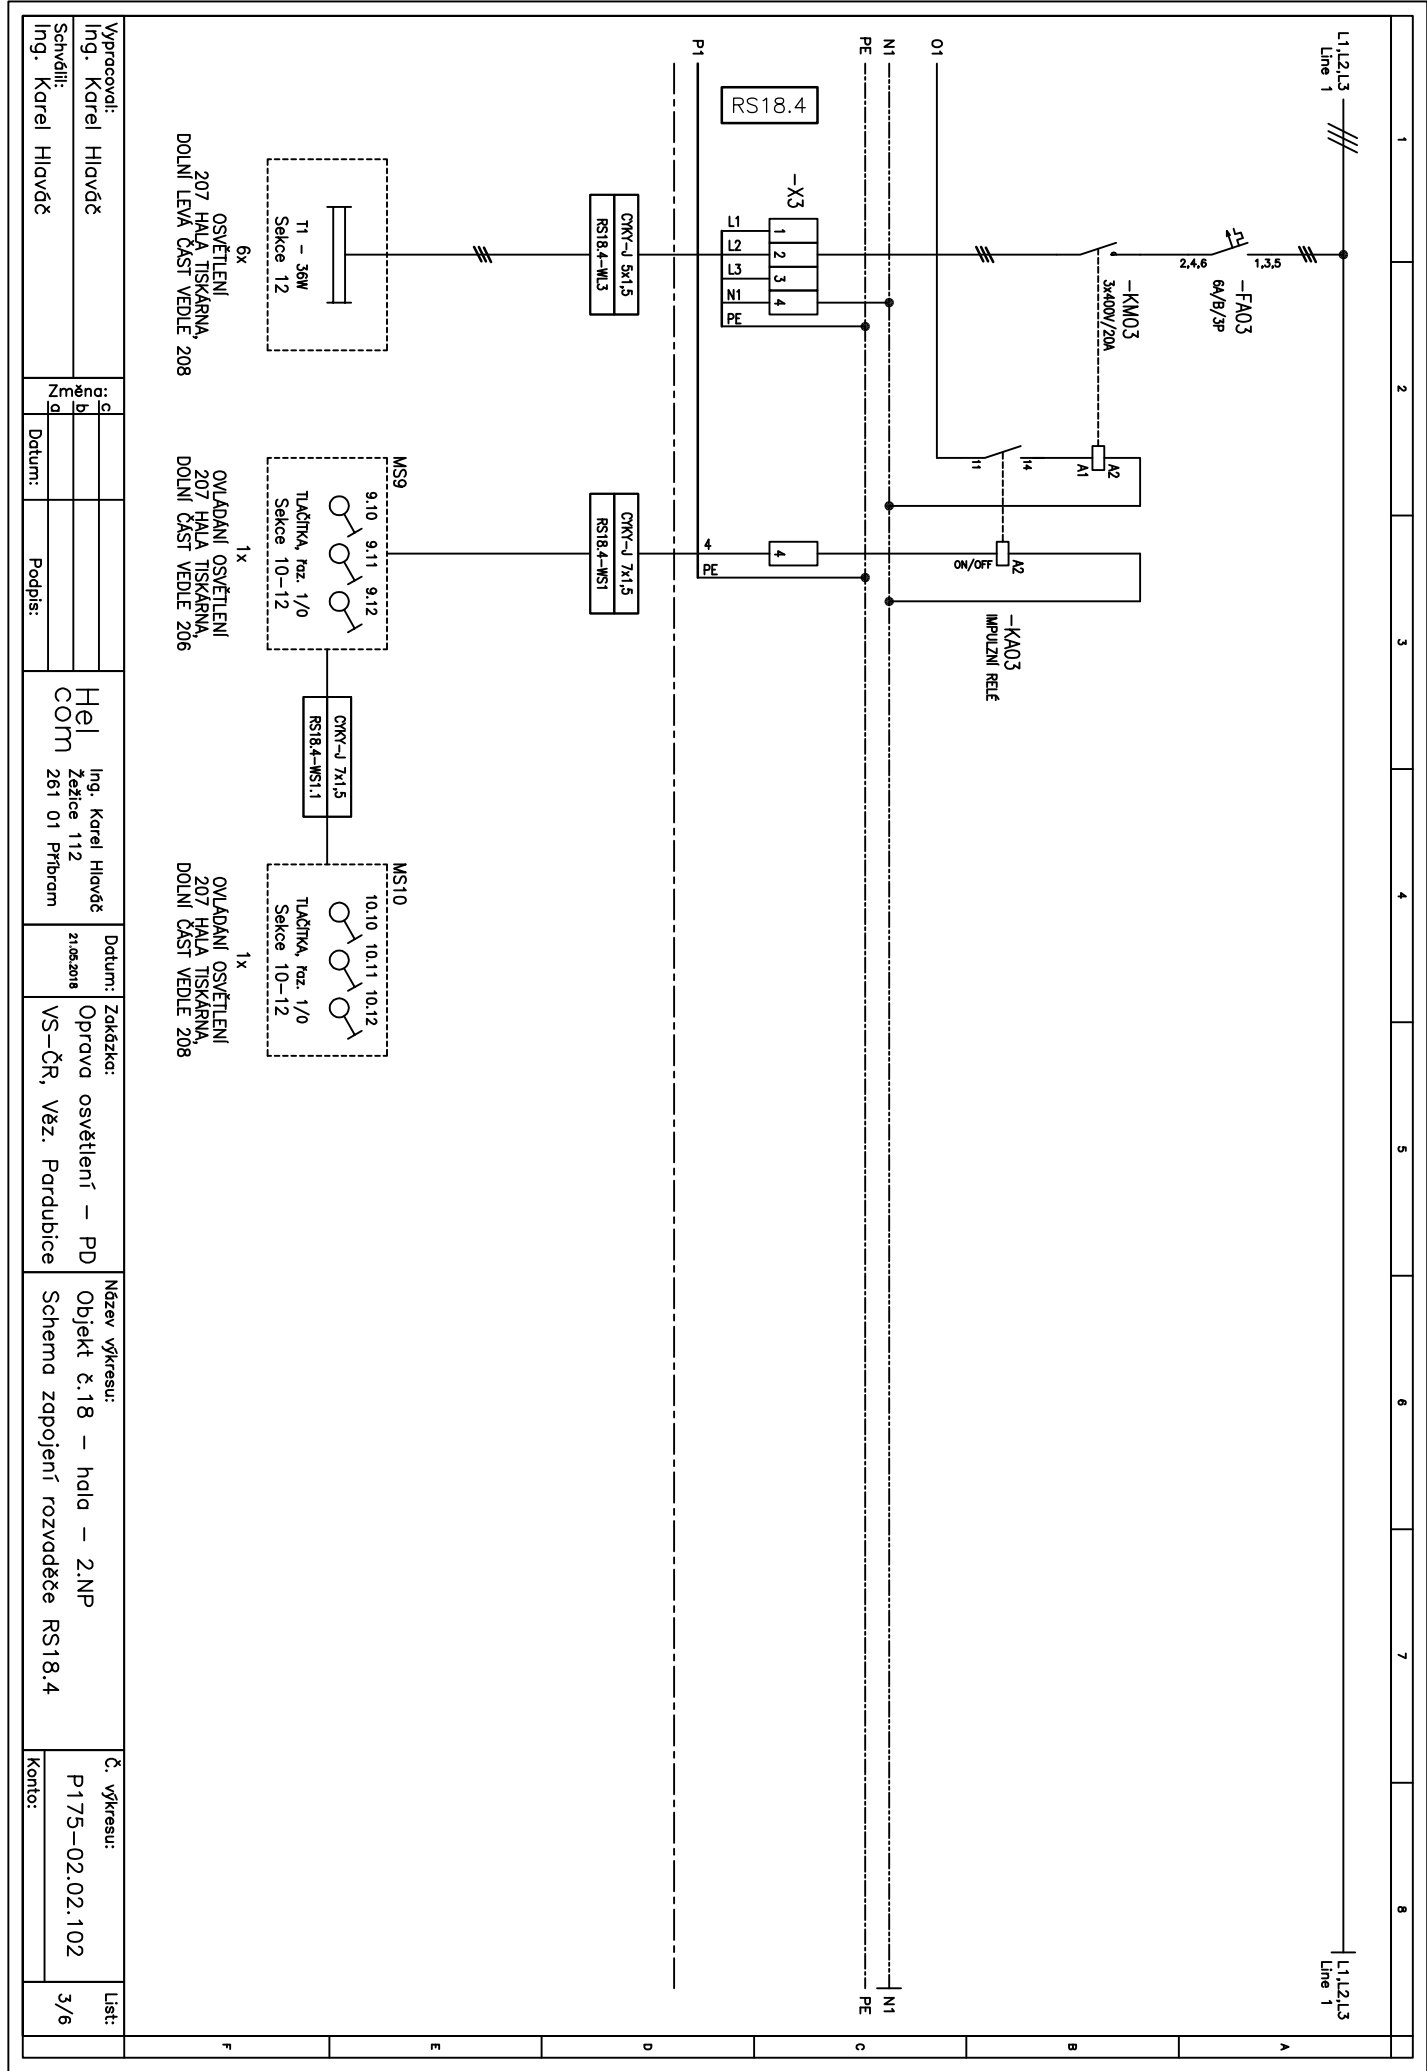

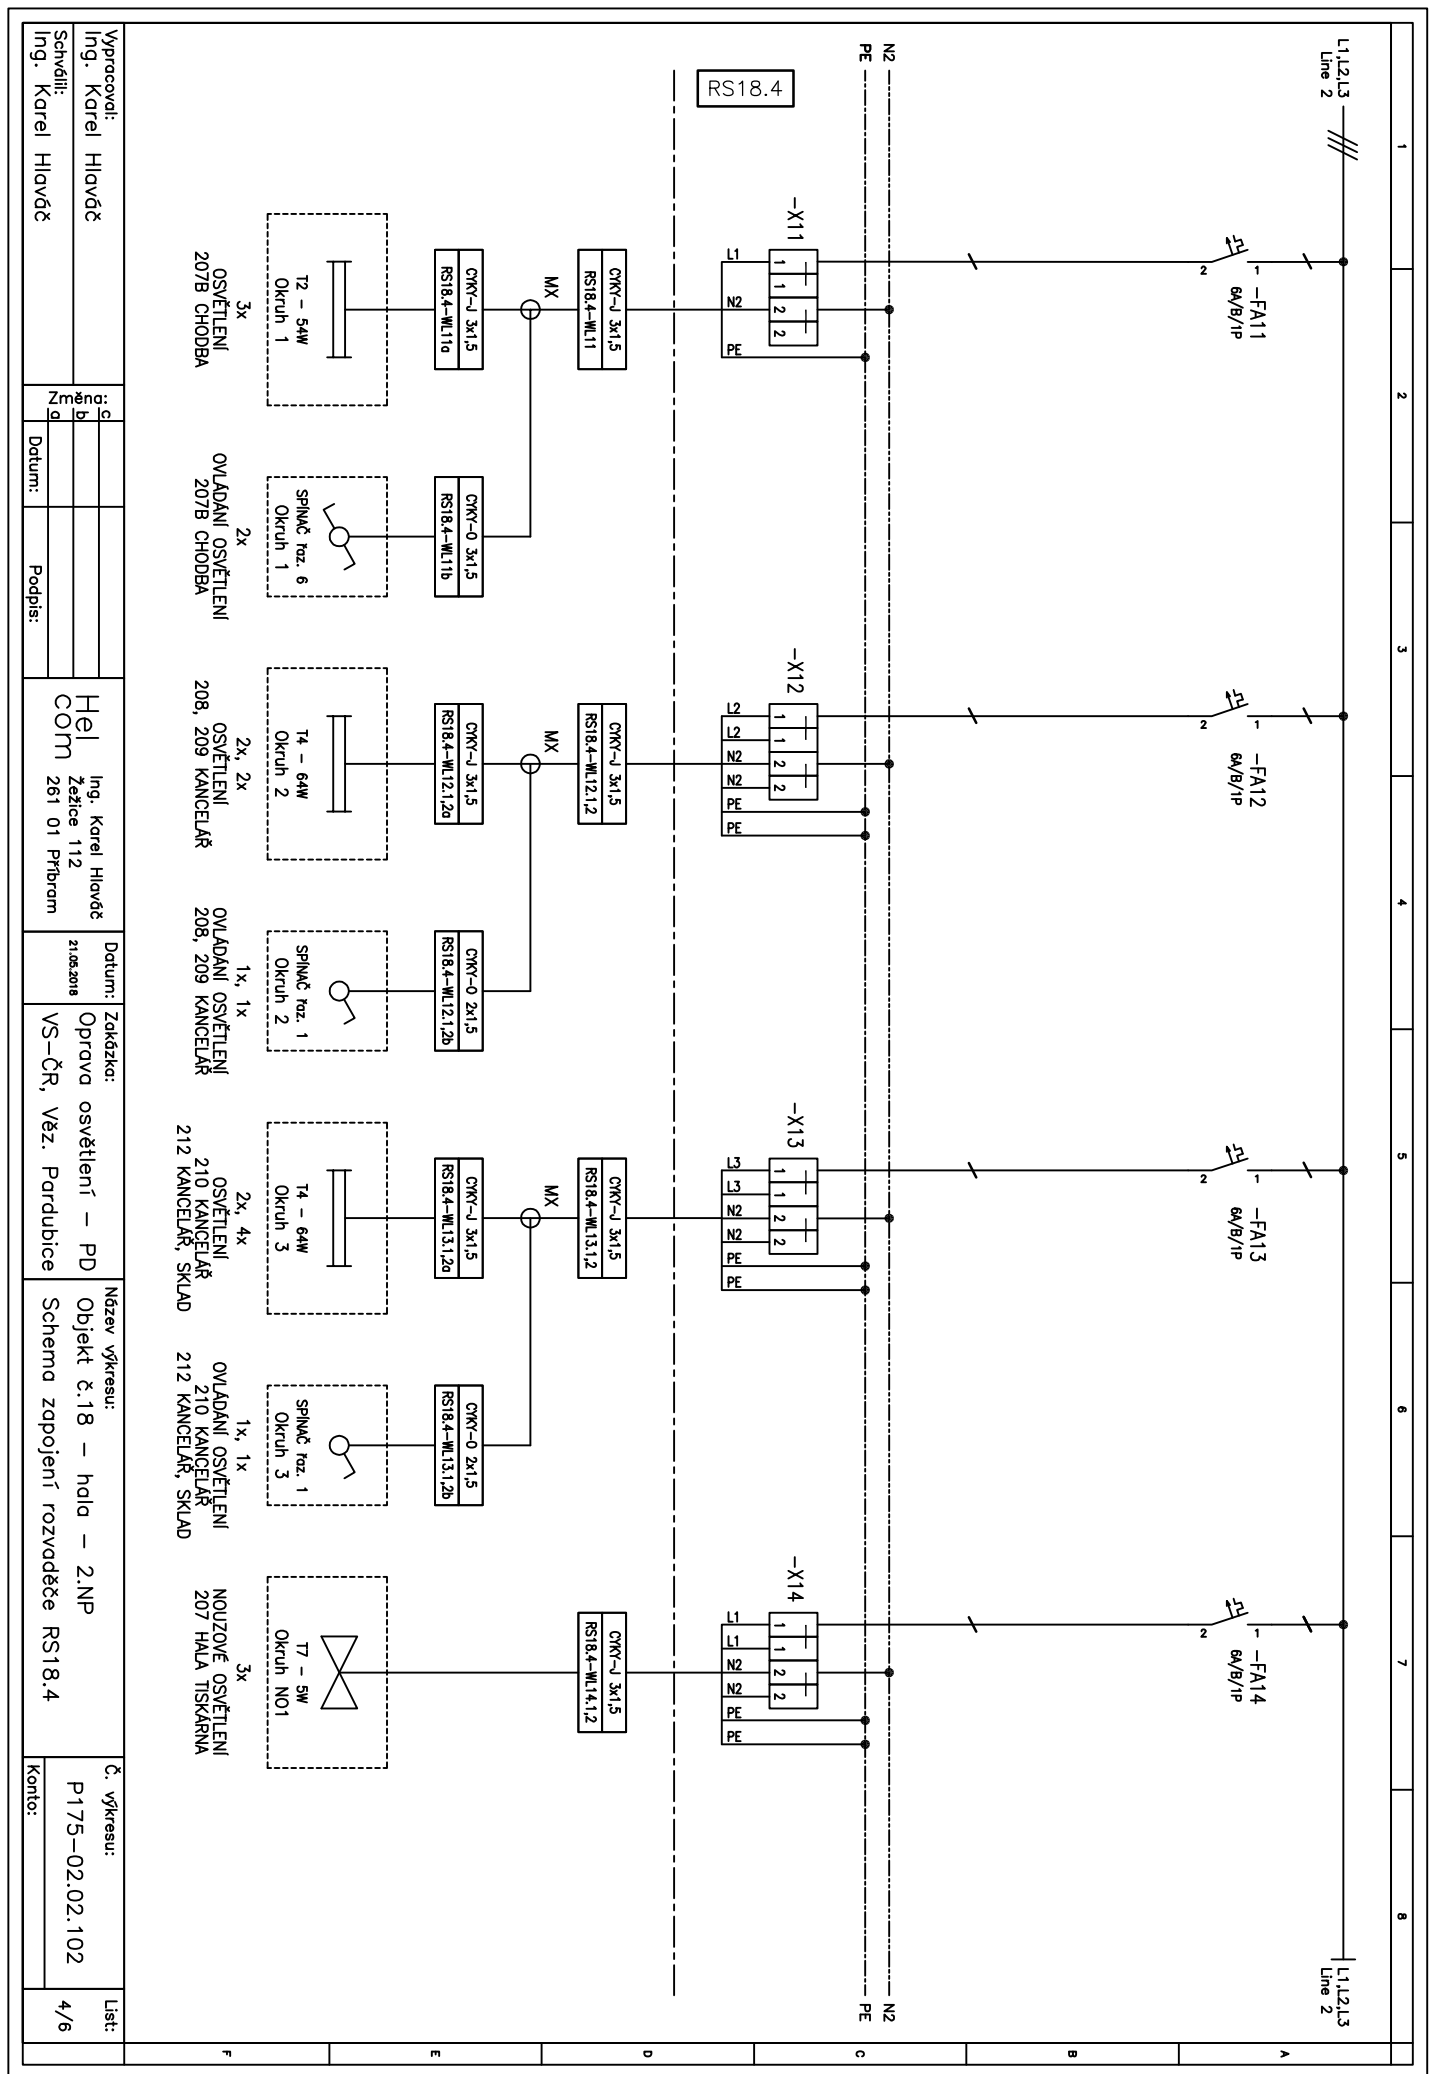

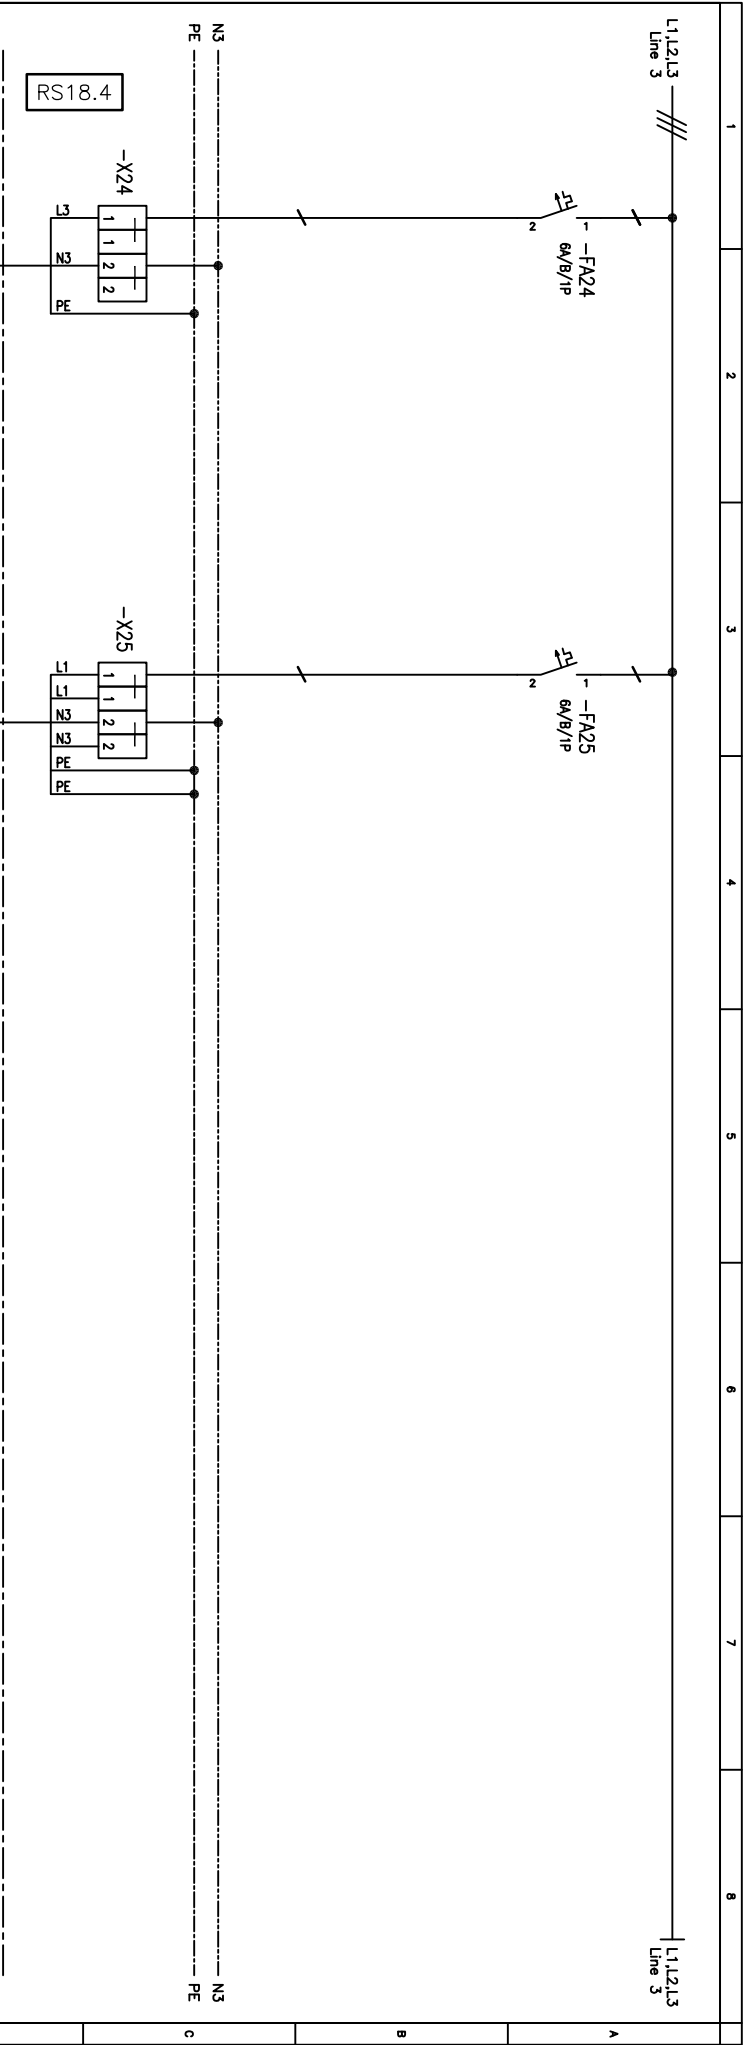

OSVETLENÍ 217 OKLIDOVÁ MÍSTNOST
OVLADÁNÍ OSVETLENÍ 217 OKLIDOVÁ MÍSTNOST
NOUZOVÉ OSVETLENÍ 207B CHODBA

Výpracoval:		Ing. Karel Hlaváč		Datum:		Ing. Karel Hlaváč		Datum:		Zakázka:		Název výkresu:		Č. výkresu:		List:	
Schválil:		Ing. Karel Hlaváč		Datum:		Ing. Karel Hlaváč		Datum:		Oprava osvětlení – PD		Objekt č. 18 – hala – 2.NP		P175-02.02.102		6/6	
Schválil:		Ing. Karel Hlaváč		Datum:		Ing. Karel Hlaváč		Datum:		VS-ČR, Věz. Pardubice		Schema zapojení rozvodečce RS18.4		Konto:			