
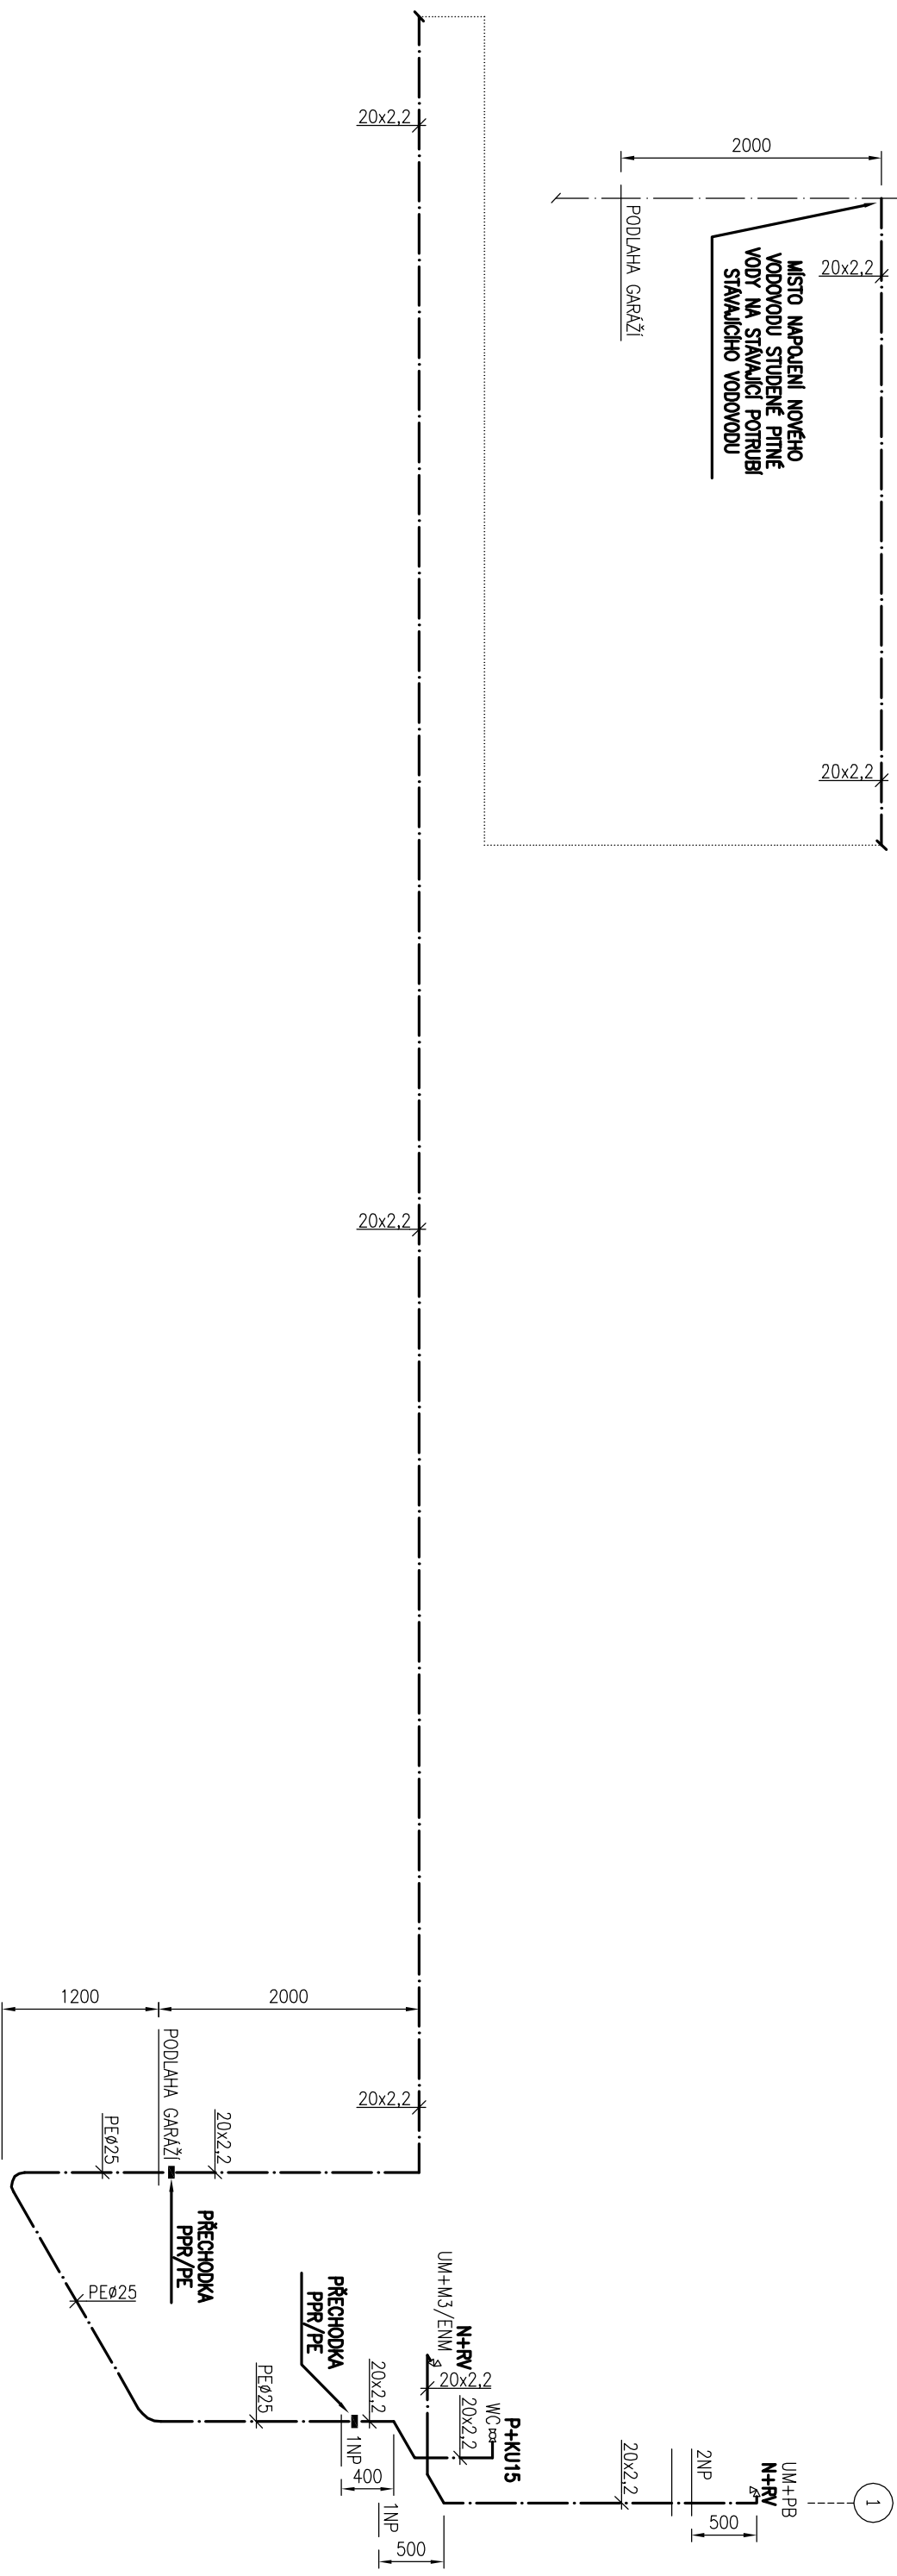


VODOVOD – IZOMETRIE

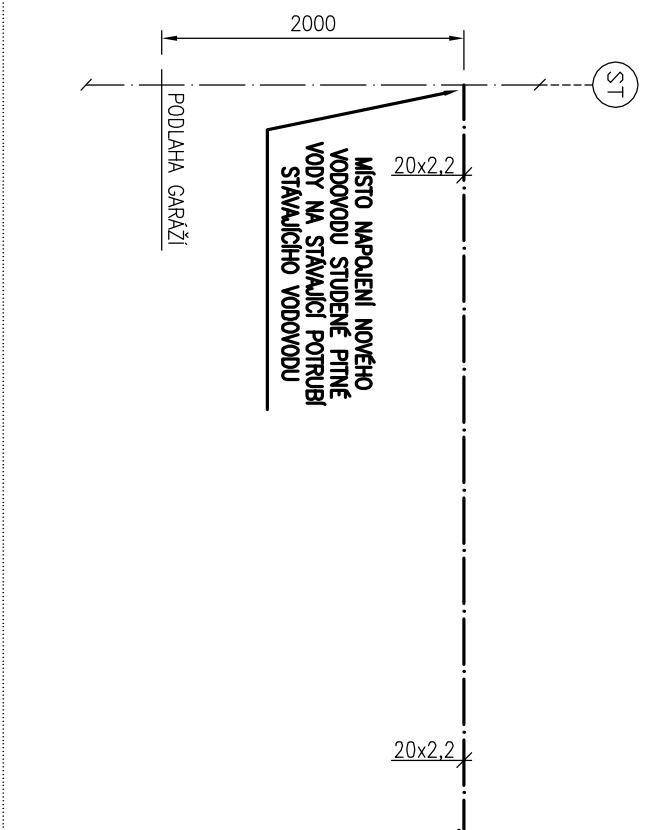

LEGENDA :

- STAVAJÍCÍ POTRUBÍ STUDENÉ PITNÉ VODY
- POTRUBÍ STUDENÉ PITNÉ VODY PN 10, 5–10 °C
- STAVAJÍCÍ STUPAČÍ POTRUBÍ VODOVODU STUDENÉ PITNÉ VODY
- PE POTRUBÍ PRO PITNOU VODU – Ø 25
- PPR POTRUBÍ PRO PITNOU VODU PN 10 – 20x2,2 + NAVLEKOVÁ IZOLACE tl. 20 mm
- PRĚCHODKA S KOVOVÝM ZAVÍTEM VNĚJŠÍM "dGK" – 20 x 1/2"
- PPR NÁSTĚNNÉ KOLENO VNITŘNÍ – 20 / 1/2"
- ROHOVÝ UZAVÍRATELNÝ VENTIL – 1/2" x 3/8"
- KULOVÝ UZAVĚR PRO VODU – DN 15
- KERAMICKÝ KLOZET ZAVĚSNÝ + SPLACHOVACÍ SYSTÉM
- KERAMICKÉ UMYVÁTKO
- PÁKOVÁ BATERIE PRO STUDENOU VODU VČETNĚ PŘÍPOJOVACÍ FLEXIBILNÍ HADICE
- ELEKTRICKÝ PRŮTOKOVÝ OHŘÍVAČ CLAGE M3/ENM SE STOJANKOVOU SMĚŠOVACÍ BATERIÍ – MONTÁŽ POD UMYVÁTKO

Karel Matoušek, Husova 310, 417 23 Košťany	
Vypracoval : Karel Matoušek	Odpovědný projektant : Karel Matoušek
Název díky : OSTRAHOVÁ VĚŽ č.2 VĚZNICE BĚLUŠICE, BEČOV U MOSTU	
ICŮ	
402 35 564	Část : Zařízení zdravotně technických instalací
	Obsah : VODOVOD – IZOMETRIE
Stavebník : Vězeňská služba ČR, Soudní 1672/1a, 140 67 Praha	
Datum : 01/2018	
Měřítko : 1 : 50	
Formát : 2xA4	Stupeň: DPS
Číslo výkresu : 7	