


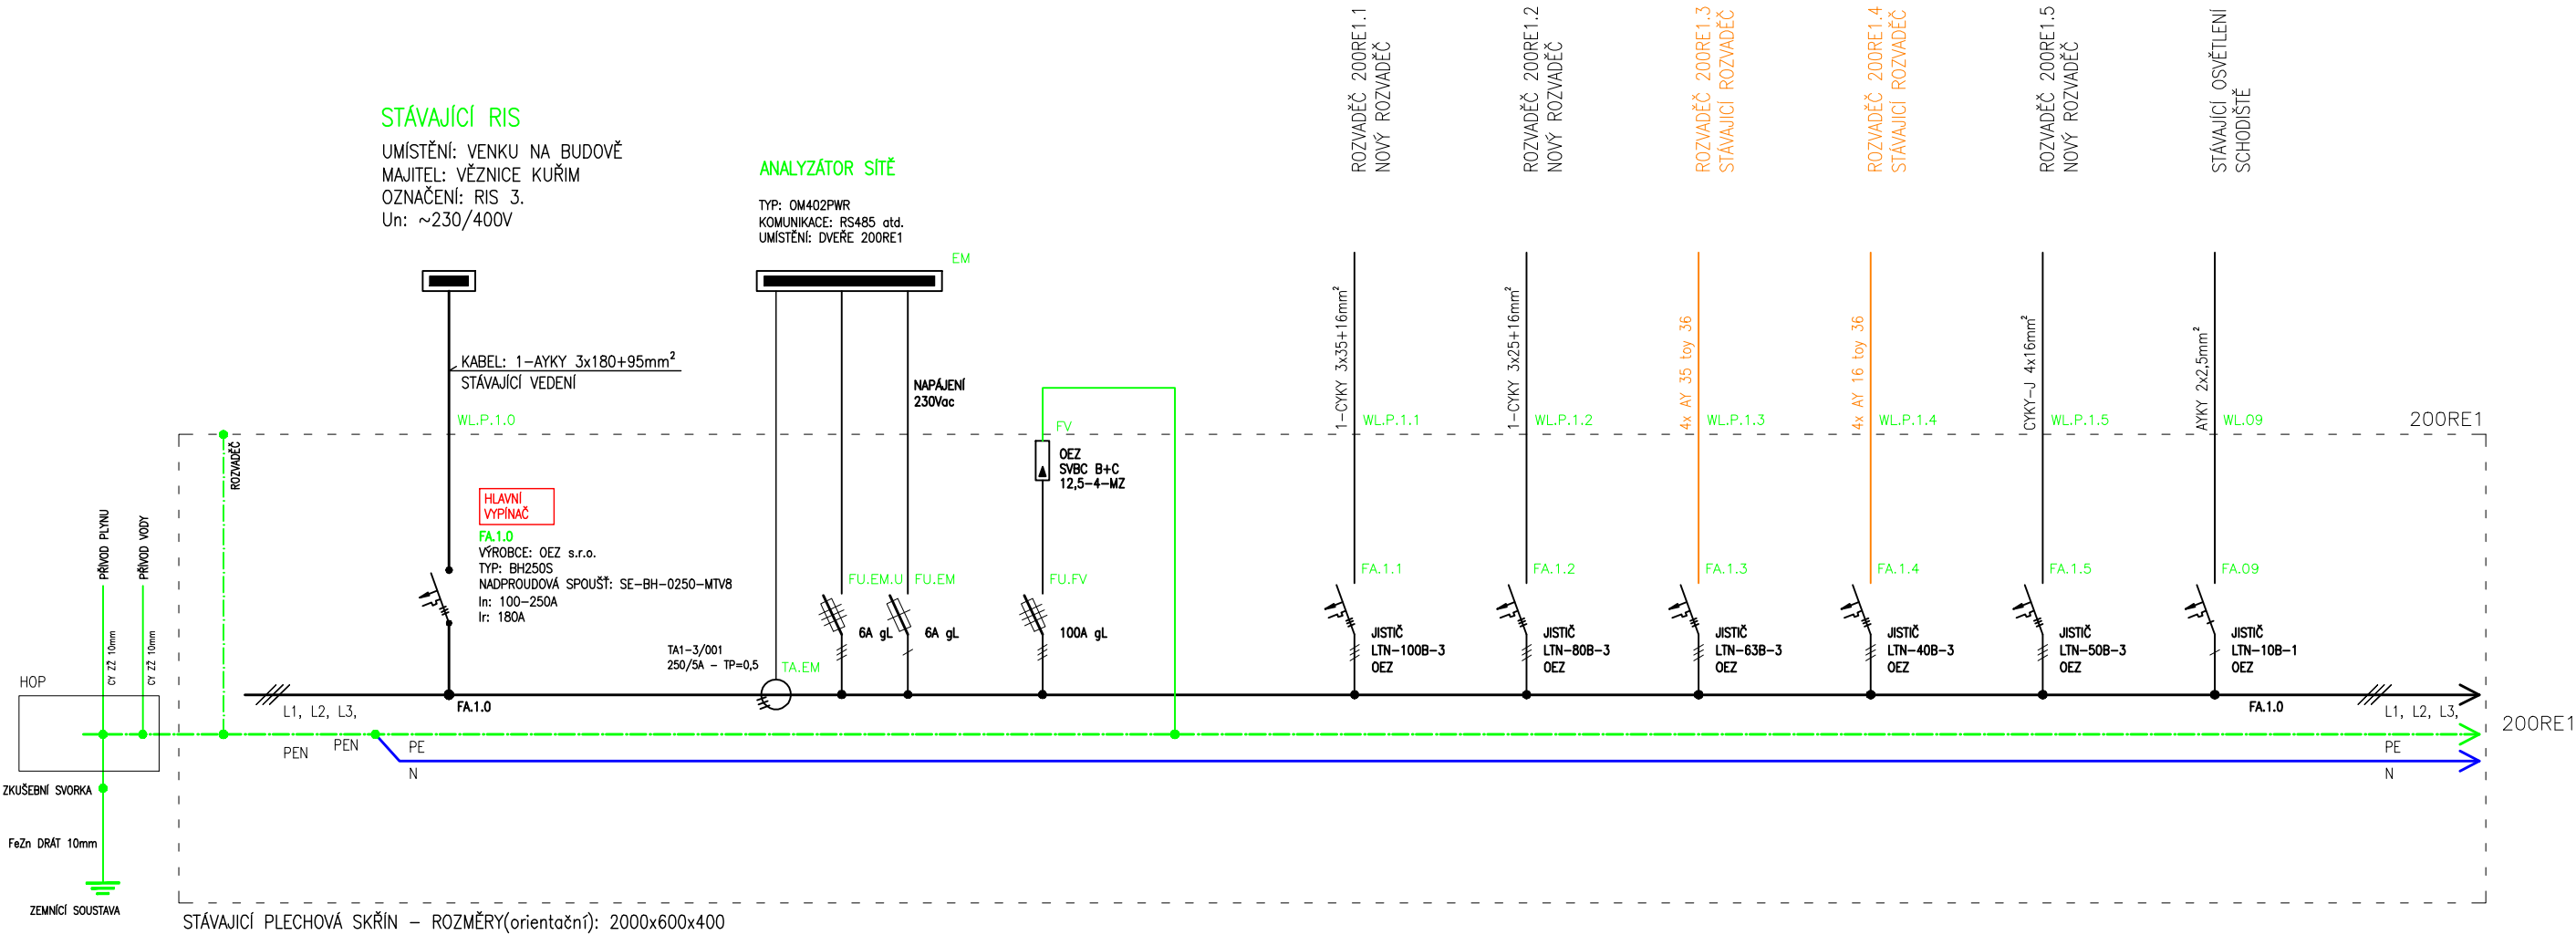

ROZVADĚČ MUSÍ OBSAHOVAT 30% REZERVU!

Vypracoval Jan Kobyłka	Zodp. projektant Ing. M. Peřina	Tech. kontrola Ing. J. Vojtíšek	
Kreslil Jan Kobyłka			
Investor Věznice Kuřim, Blanenská 1191., 664 34 Kuřim			formát A3
Akce REKONSTRUKCE ADMINISTRATIVNÍ BUDOVY PROJEKTOVÁ DOKUMENTACE ELEKTROINSTALACE			datum 9/2017
			účel PD
			č. zakázky 29-17b
			č. kopie
Obsah výkresu rozvaděč 200RE1 – 1/2			archivní č. ver.1
		Měřítka N	Č. výkresu E3