


Osvětlení ponecháno původní,  
pouze budou vyměněny zdroje za LED zdroje

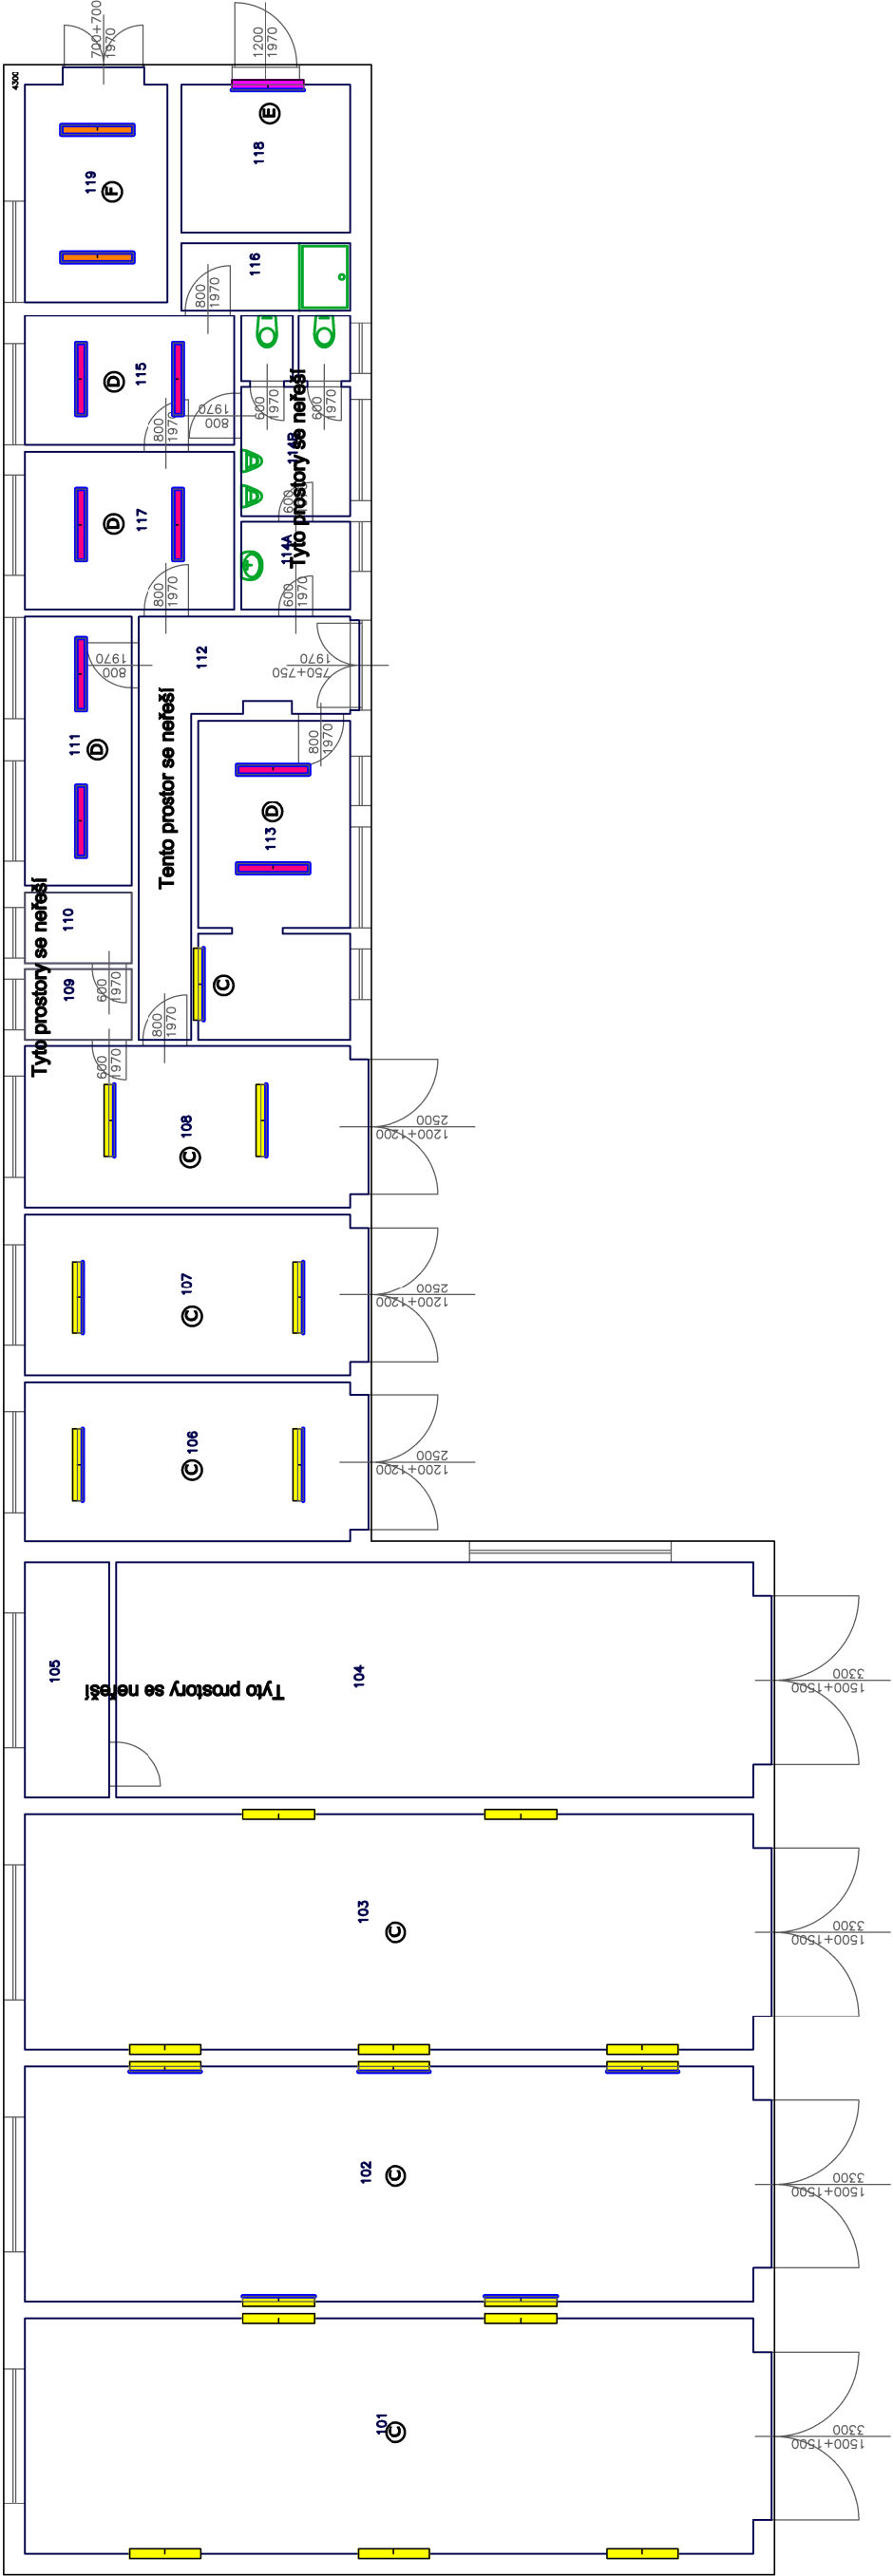

LEGENDA ZNAČEK:	
C	Svítlidlo BS100 LED A18–10048C, 59W, 5200lm
D	Svítlidlo BS100 LED A18–10047C, 40W, 3500lm
E	A258LED ACCIACO LED EX, 80W, 6000lm
F	A236LED ACCIACO LED EX, 41W, 4000lm

Výrobky zde uvedené jsou referenčními standardy,  
mohou být nahrazeny pouze výrobky s vlastnostmi stejnými nebo lepšími

V NEVYZNAČENÝCH PROSTORÁCH PROSTŘEDÍ AA5, AB5, AC1, AD1, AE1, AF1, AM1, AN1, AP1, AQ1, AR1, BA1, BC1, BD1, BE1, CA1, CB1

PROUD. SOUSTAVA: 3 + PEN 50 Hz 230/400 V TN - C-S

OCHRANA PROTI NEBEZPEČNÉMU DOTYKU SAMOČINNÝM ODPOJENÍM OD ZDROJE,  
VE VYZNAČENÝCH MÍSTECH ZVÝŠENÁ DOPLNJÍCÍM POSPOJOVÁNÍM



INVESTOR : Vězeňská služba České republiky		E - PROJEKT	
VEDOUcí PROJEKTANT :		IČO 12593583 Ing. Miroslav Fiala 602 25 32 10	
ODPOV. PROJEKTANT OBJEKTU	ODPOV. PROJEKTANT ČÁSTI:	elektro	
	Ing. Miroslav Fiala		
Oprava osvětlení výměnou za LED svítidla - objekty archivu		FORMÁT	A4
		DATUM	04/2018
		ÚČEL	DZS
		MĚŘÍTKO	1:125
Disposice garážového objektu - 1NP		ČÍSLO VÝKRESU	E 02