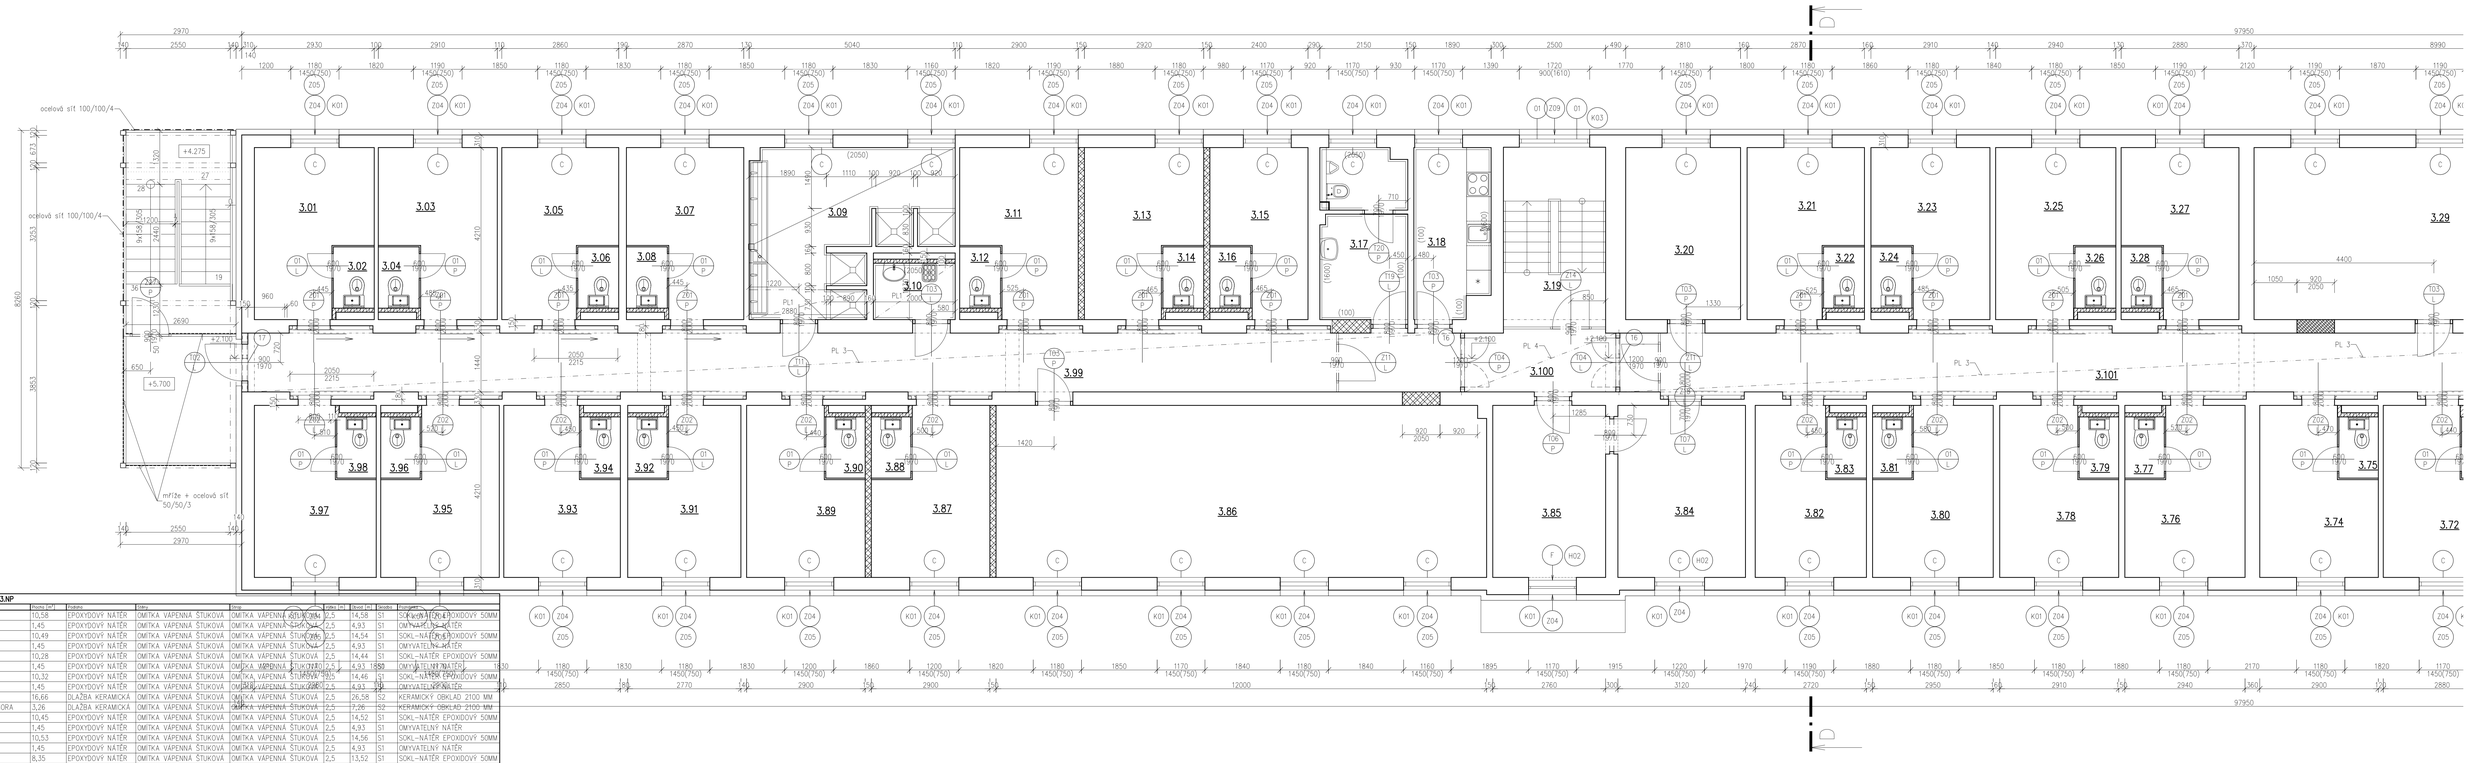

Tabulka místností – 3.NP

Číslo	Jméno	Plocha [m²]	Podlaha	Stěny	Strop	Výška [m]	Obvod [m]	Soklík	Poznámka
3.01	LOŽNICE 2L	10,58	EPOXYDOVÝ NÁTĚR	OMÍTKA VAPENNÁ ŠTUKOVÁ	OMÍTKA VAPENNÁ ŠTUKOVÁ	2,5	14,58	S1	SOKL-NÁTĚR EPOXIDOVÝ 50MM
3.02	WC	1,45	EPOXYDOVÝ NÁTĚR	OMÍTKA VAPENNÁ ŠTUKOVÁ	OMÍTKA VAPENNÁ ŠTUKOVÁ	2,5	4,93	S1	OMYVATELNÝ NÁTĚR
3.03	LOŽNICE 2L	10,49	EPOXYDOVÝ NÁTĚR	OMÍTKA VAPENNÁ ŠTUKOVÁ	OMÍTKA VAPENNÁ ŠTUKOVÁ	2,5	14,54	S1	SOKL-NÁTĚR EPOXIDOVÝ 50MM
3.04	WC	1,45	EPOXYDOVÝ NÁTĚR	OMÍTKA VAPENNÁ ŠTUKOVÁ	OMÍTKA VAPENNÁ ŠTUKOVÁ	2,5	4,93	S1	OMYVATELNÝ NÁTĚR
3.05	LOŽNICE 2L	10,28	EPOXYDOVÝ NÁTĚR	OMÍTKA VAPENNÁ ŠTUKOVÁ	OMÍTKA VAPENNÁ ŠTUKOVÁ	2,5	14,44	S1	SOKL-NÁTĚR EPOXIDOVÝ 50MM
3.06	WC	1,45	EPOXYDOVÝ NÁTĚR	OMÍTKA VAPENNÁ ŠTUKOVÁ	OMÍTKA VAPENNÁ ŠTUKOVÁ	2,5	4,93	S1	OMYVATELNÝ NÁTĚR
3.07	LOŽNICE 2L	10,32	EPOXYDOVÝ NÁTĚR	OMÍTKA VAPENNÁ ŠTUKOVÁ	OMÍTKA VAPENNÁ ŠTUKOVÁ	2,5	14,46	S1	SOKL-NÁTĚR EPOXIDOVÝ 50MM
3.08	WC	1,45	EPOXYDOVÝ NÁTĚR	OMÍTKA VAPENNÁ ŠTUKOVÁ	OMÍTKA VAPENNÁ ŠTUKOVÁ	2,5	4,93	S1	OMYVATELNÝ NÁTĚR
3.09	KOUPELNA	16,66	DLAŽBA KERAMICKÁ	OMÍTKA VAPENNÁ ŠTUKOVÁ	OMÍTKA VAPENNÁ ŠTUKOVÁ	2,5	26,58	S2	KERAMICKÝ OBKLAD 2100 MM
3.10	OKLUDOVÁ KOMORA	3,26	DLAŽBA KERAMICKÁ	OMÍTKA VAPENNÁ ŠTUKOVÁ	OMÍTKA VAPENNÁ ŠTUKOVÁ	2,5	7,26	S2	KERAMICKÝ OBKLAD 2100 MM
3.11	LOŽNICE 2L	10,45	EPOXYDOVÝ NÁTĚR	OMÍTKA VAPENNÁ ŠTUKOVÁ	OMÍTKA VAPENNÁ ŠTUKOVÁ	2,5	14,52	S1	SOKL-NÁTĚR EPOXIDOVÝ 50MM
3.12	WC	1,45	EPOXYDOVÝ NÁTĚR	OMÍTKA VAPENNÁ ŠTUKOVÁ	OMÍTKA VAPENNÁ ŠTUKOVÁ	2,5	4,93	S1	OMYVATELNÝ NÁTĚR
3.13	LOŽNICE 2L	10,53	EPOXYDOVÝ NÁTĚR	OMÍTKA VAPENNÁ ŠTUKOVÁ	OMÍTKA VAPENNÁ ŠTUKOVÁ	2,5	14,56	S1	SOKL-NÁTĚR EPOXIDOVÝ 50MM
3.14	WC	1,45	EPOXYDOVÝ NÁTĚR	OMÍTKA VAPENNÁ ŠTUKOVÁ	OMÍTKA VAPENNÁ ŠTUKOVÁ	2,5	4,93	S1	OMYVATELNÝ NÁTĚR
3.15	LOŽNICE 2L	8,35	EPOXYDOVÝ NÁTĚR	OMÍTKA VAPENNÁ ŠTUKOVÁ	OMÍTKA VAPENNÁ ŠTUKOVÁ	2,5	13,52	S1	SOKL-NÁTĚR EPOXIDOVÝ 50MM
3.16	WC	1,45	EPOXYDOVÝ NÁTĚR	OMÍTKA VAPENNÁ ŠTUKOVÁ	OMÍTKA VAPENNÁ ŠTUKOVÁ	2,5	4,93	S1	OMYVATELNÝ NÁTĚR
3.17	WC PERSONÁL	8,84	DLAŽBA KERAMICKÁ	OMÍTKA VAPENNÁ ŠTUKOVÁ	OMÍTKA VAPENNÁ ŠTUKOVÁ	2,5	15,85	S2	KERAMICKÝ OBKLAD 2100 MM
3.18	KUCHYŇKA	7,5	DLAŽBA KERAMICKÁ	OMÍTKA VAPENNÁ ŠTUKOVÁ	OMÍTKA VAPENNÁ ŠTUKOVÁ	2,5	12,32	S2	KERAMICKÝ SOKL 100 mm
3.19	CHODBA + SCHODIŠTĚ	11,37	EPOXYDOVÝ NÁTĚR	OMÍTKA VAPENNÁ ŠTUKOVÁ	OMÍTKA VAPENNÁ ŠTUKOVÁ	2,5	14,1	S1	SOKL-NÁTĚR EPOXIDOVÝ 50MM
3.20	KUŘÁRNA	11,83	EPOXYDOVÝ NÁTĚR	OMÍTKA VAPENNÁ ŠTUKOVÁ	OMÍTKA VAPENNÁ ŠTUKOVÁ	2,5	14,04	S1	SOKL-NÁTĚR EPOXIDOVÝ 50MM
3.21	LOŽNICE 2L	10,32	EPOXYDOVÝ NÁTĚR	OMÍTKA VAPENNÁ ŠTUKOVÁ	OMÍTKA VAPENNÁ ŠTUKOVÁ	2,5	14,46	S1	SOKL-NÁTĚR EPOXIDOVÝ 50MM
3.22	WC	1,45	EPOXYDOVÝ NÁTĚR	OMÍTKA VAPENNÁ ŠTUKOVÁ	OMÍTKA VAPENNÁ ŠTUKOVÁ	2,5	4,93	S1	OMYVATELNÝ NÁTĚR
3.23	LOŽNICE 2L	10,49	EPOXYDOVÝ NÁTĚR	OMÍTKA VAPENNÁ ŠTUKOVÁ	OMÍTKA VAPENNÁ ŠTUKOVÁ	2,5	14,54	S1	SOKL-NÁTĚR EPOXIDOVÝ 50MM
3.24	WC	1,45	EPOXYDOVÝ NÁTĚR	OMÍTKA VAPENNÁ ŠTUKOVÁ	OMÍTKA VAPENNÁ ŠTUKOVÁ	2,5	4,93	S1	OMYVATELNÝ NÁTĚR
3.25	LOŽNICE 2L	10,37	EPOXYDOVÝ NÁTĚR	OMÍTKA VAPENNÁ ŠTUKOVÁ	OMÍTKA VAPENNÁ ŠTUKOVÁ	2,5	14,48	S1	SOKL-NÁTĚR EPOXIDOVÝ 50MM
3.26	WC	1,45	EPOXYDOVÝ NÁTĚR	OMÍTKA VAPENNÁ ŠTUKOVÁ	OMÍTKA VAPENNÁ ŠTUKOVÁ	2,5	4,93	S1	OMYVATELNÝ NÁTĚR
3.27	LOŽNICE 2L	10,62	EPOXYDOVÝ NÁTĚR	OMÍTKA VAPENNÁ ŠTUKOVÁ	OMÍTKA VAPENNÁ ŠTUKOVÁ	2,5	14,6	S1	SOKL-NÁTĚR EPOXIDOVÝ 50MM
3.28	WC	1,45	EPOXYDOVÝ NÁTĚR	OMÍTKA VAPENNÁ ŠTUKOVÁ	OMÍTKA VAPENNÁ ŠTUKOVÁ	2,5	4,93	S1	OMYVATELNÝ NÁTĚR
3.76	LOŽNICE 2L	10,68	EPOXYDOVÝ NÁTĚR	OMÍTKA VAPENNÁ ŠTUKOVÁ	OMÍTKA VAPENNÁ ŠTUKOVÁ	2,5	14,6	S1	SOKL-NÁTĚR EPOXIDOVÝ 50MM
3.77	WC	1,45	EPOXYDOVÝ NÁTĚR	OMÍTKA VAPENNÁ ŠTUKOVÁ	OMÍTKA VAPENNÁ ŠTUKOVÁ	2,5	4,93	S1	OMYVATELNÝ NÁTĚR
3.78	LOŽNICE 2L	10,85	EPOXYDOVÝ NÁTĚR	OMÍTKA VAPENNÁ ŠTUKOVÁ	OMÍTKA VAPENNÁ ŠTUKOVÁ	2,5	14,68	S1	SOKL-NÁTĚR EPOXIDOVÝ 50MM
3.79	WC	1,45	EPOXYDOVÝ NÁTĚR	OMÍTKA VAPENNÁ ŠTUKOVÁ	OMÍTKA VAPENNÁ ŠTUKOVÁ	2,5	4,93	S1	OMYVATELNÝ NÁTĚR
3.80	LOŽNICE 2L	10,43	EPOXYDOVÝ NÁTĚR	OMÍTKA VAPENNÁ ŠTUKOVÁ	OMÍTKA VAPENNÁ ŠTUKOVÁ	2,5	14,48	S1	SOKL-NÁTĚR EPOXIDOVÝ 50MM
3.81	WC	1,45	EPOXYDOVÝ NÁTĚR	OMÍTKA VAPENNÁ ŠTUKOVÁ	OMÍTKA VAPENNÁ ŠTUKOVÁ	2,5	4,93	S1	OMYVATELNÝ NÁTĚR
3.82	LOŽNICE 2L	9,76	EPOXYDOVÝ NÁTĚR	OMÍTKA VAPENNÁ ŠTUKOVÁ	OMÍTKA VAPENNÁ ŠTUKOVÁ	2,5	14,16	S1	SOKL-NÁTĚR EPOXIDOVÝ 50MM
3.83	WC	1,45	EPOXYDOVÝ NÁTĚR	OMÍTKA VAPENNÁ ŠTUKOVÁ	OMÍTKA VAPENNÁ ŠTUKOVÁ	2,5	4,93	S1	OMYVATELNÝ NÁTĚR
3.84	VYCHOVATEL	13,33	POVLAK PVC	OMÍTKA VAPENNÁ ŠTUKOVÁ	OMÍTKA VAPENNÁ ŠTUKOVÁ	2,5	15,09	S4	PODLAHOVÁ LIŠTA PVC
3.85	VYCHOVATEL	10,94	POVLAK PVC	OMÍTKA VAPENNÁ ŠTUKOVÁ	OMÍTKA VAPENNÁ ŠTUKOVÁ	2,5	13,93	S4	PODLAHOVÁ LIŠTA PVC
3.86	KULTURNÍ MÍSTNOST	49,27	EPOXYDOVÝ NÁTĚR	OMÍTKA VAPENNÁ ŠTUKOVÁ	OMÍTKA VAPENNÁ ŠTUKOVÁ	2,5	31,86	S1	SOKL-NÁTĚR EPOXIDOVÝ 50MM
3.87	LOŽNICE 2L	10,93	EPOXYDOVÝ NÁTĚR	OMÍTKA VAPENNÁ ŠTUKOVÁ	OMÍTKA VAPENNÁ ŠTUKOVÁ	2,5	14,72	S1	SOKL-NÁTĚR EPOXIDOVÝ 50MM
3.88	WC	1,45	EPOXYDOVÝ NÁTĚR	OMÍTKA VAPENNÁ ŠTUKOVÁ	OMÍTKA VAPENNÁ ŠTUKOVÁ	2,5	4,93	S1	OMYVATELNÝ NÁTĚR
3.89	LOŽNICE 2L	10,07	EPOXYDOVÝ NÁTĚR	OMÍTKA VAPENNÁ ŠTUKOVÁ	OMÍTKA VAPENNÁ ŠTUKOVÁ	2,5	14,3	S1	SOKL-NÁTĚR EPOXIDOVÝ 50MM
3.90	WC	1,45	EPOXYDOVÝ NÁTĚR	OMÍTKA VAPENNÁ ŠTUKOVÁ	OMÍTKA VAPENNÁ ŠTUKOVÁ	2,5	4,93	S1	OMYVATELNÝ NÁTĚR
3.91	LOŽNICE 2L	11,15	EPOXYDOVÝ NÁTĚR	OMÍTKA VAPENNÁ ŠTUKOVÁ	OMÍTKA VAPENNÁ ŠTUKOVÁ	2,5	14,82	S1	SOKL-NÁTĚR EPOXIDOVÝ 50MM
3.92	WC	1,45	EPOXYDOVÝ NÁTĚR	OMÍTKA VAPENNÁ ŠTUKOVÁ	OMÍTKA VAPENNÁ ŠTUKOVÁ	2,5	4,93	S1	OMYVATELNÝ NÁTĚR
3.93	LOŽNICE 2L	10,3	EPOXYDOVÝ NÁTĚR	OMÍTKA VAPENNÁ ŠTUKOVÁ	OMÍTKA VAPENNÁ ŠTUKOVÁ	2,5	14,42	S1	SOKL-NÁTĚR EPOXIDOVÝ 50MM
3.94	WC	1,45	EPOXYDOVÝ NÁTĚR	OMÍTKA VAPENNÁ ŠTUKOVÁ	OMÍTKA VAPENNÁ ŠTUKOVÁ	2,5	4,93	S1	OMYVATELNÝ NÁTĚR
3.95	LOŽNICE 2L	10,51	EPOXYDOVÝ NÁTĚR	OMÍTKA VAPENNÁ ŠTUKOVÁ	OMÍTKA VAPENNÁ ŠTUKOVÁ	2,5	14,52	S1	SOKL-NÁTĚR EPOXIDOVÝ 50MM
3.96	WC	1,45	EPOXYDOVÝ NÁTĚR	OMÍTKA VAPENNÁ ŠTUKOVÁ	OMÍTKA VAPENNÁ ŠTUKOVÁ	2,5	4,93	S1	OMYVATELNÝ NÁTĚR
3.97	LOŽNICE 2L	10,85	EPOXYDOVÝ NÁTĚR	OMÍTKA VAPENNÁ ŠTUKOVÁ	OMÍTKA VAPENNÁ ŠTUKOVÁ	2,5	14,68	S1	SOKL-NÁTĚR EPOXIDOVÝ 50MM
3.98	WC	1,45	EPOXYDOVÝ NÁTĚR	OMÍTKA VAPENNÁ ŠTUKOVÁ	OMÍTKA VAPENNÁ ŠTUKOVÁ	2,5	4,93	S1	OMYVATELNÝ NÁTĚR
3.99	CHODBA	42,85	EPOXYDOVÝ NÁTĚR	OMÍTKA VAPENNÁ ŠTUKOVÁ	SDK 2250 MM	2,65	63,04	S1	SOKL-NÁTĚR EPOXIDOVÝ 50MM
3.100	CHODBA	5,72	EPOXYDOVÝ NÁTĚR	OMÍTKA VAPENNÁ ŠTUKOVÁ	SDK V=2400	2,65	10,91	S1	SOKL-NÁTĚR EPOXIDOVÝ 50MM
3.101	CHODBA	44,89	EPOXYDOVÝ NÁTĚR	OMÍTKA VAPENNÁ ŠTUKOVÁ	SDK 2250 MM	2,65	65,97	S1	SOKL-NÁTĚR EPOXIDOVÝ 50MM

Celková plocha [m²] 475,2

KLEMPÍŘSKÉ VÝROBKY

Označení	Rozměry [mm]	Popis (K)	Barva	Počet kusů Celkem		Poznámka	Norma
K01	DL 1200 mm	OPLECHOVÁNÍ VNĚJŠÍHO PARAPETU, RŠ= 350mm, PARAPET – TLOŠ. 0,7 mm , LEPENÝ CELOPLOŠNĚ EKOLITEM	TMAVÁ ŠEDÁ	32	32	VČETNĚ MONTÁŽE	ČSN 73 3610 Navrhování klempířských konstrukcí
K03	DL 1800	OPLECHOVÁNÍ VNĚJŠÍHO PARAPETU, RŠ= 390mm, PARAPET – TLOŠ. 0,7 mm , LEPENÝ CELOPLOŠNĚ EKOLITEM	TMAVÁ ŠEDÁ	1	1	VČETNĚ MONTÁŽE	ČSN 73 3610 Navrhování klempířských konstrukcí

VNITŘNÍ PARAPETY 3NP

Označení	POPIS	Počet kusů		Poznámka
		Celkem		
C	PARAPET – KERAMICKÁ DLAŽBA 1200/150	31	31	CEMENTOVÁ STĚRKA 20 MM + PUR LEPIDLO
F	PARAPET – MDF + FOLIE 1260 / 200	1	1	CEMENTOVÁ STĚRKA 20 MM + PUR LEPIDLO

PL 1 – PLENTOVÁNÍ ROZVODŮ ZTI A PODHLEDY
KONSTRUKCE AL + ČETŘIS DESKA TL. 10 MM
SDK DESKA 15 MM
SVĚTLÁ VÝŠKA POD PODHLEDEM A PLENTOVÁNÍ 2250 MM

PL 3 – SDK PODHLED V CHODBÁCH MIMO CHÚC A JE BEZ POŽÁRNÍ ODOLNOSTI

PL 4 – SDK PODHLED V CHÚC A JE EI 30 MINUT SE SHORA DOLŮ PROVEDENÍ DLE KATALOGOVÝCH LISTŮ KNAUF

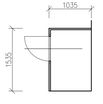

SOCIÁLNÍ ZAŘÍZENÍ LOŽNIC PRO ODSOUZENÉ
KCE TVRZENÉ DESKY COMPACT TL. 35 MM VČETNĚ DVEŘÍ
DODÁVKA FIRMY AZP BRNO (ANTIVANDAL PROVEDENÍ)

MŘÍŽE + OCELOVÁ SÍŤ 50/50/3

OCELOVÁ SÍŤ 100/100/4

STÁVAJÍCÍ ZDIVO

ZDIVO CP 10 / MVC

ZDIVO NENOSNÉ YTONG

ZATEPLOVACÍ MINERÁLNÍ SYSTÉM TL. 140 MM
STÁVAJÍCÍ ZDIVO + ZATEPLENÍ MINERÁLNÍ IZOLACÍ TL. 140 MM
λ 0,036 W/mK

±0,000 = 462,370

Vypracoval: Ing.Karel Drahokoupil	Zodp. projektant: Ing.Karel Drahokoupil	HIP: Jiří Brož	KTS-CZ, s.r.o. Kancelář technických specialistů Závoda Mlnu 5785 360 17 Karlovy Vary tel.: 353 505 021 e-mail: kts-cz@kts-cz.cz
Investor: Česká republika,Vězeňská služba ČR, Soudní 1672/1a, Praha 4			Formát: 12 A4
Akce: Ostrov - stavební úpravy a přístavba ubytovny K			Datum: 06/2017
D.1.1 - Architektonicko-stavební řešení			Účel: DPS
			Č. zakázky: 1702006.1
Obsah výkresu: půdorys 3.NP - A		Měřítko: 1:50	Č. výkresu: D.1.1.b - 13