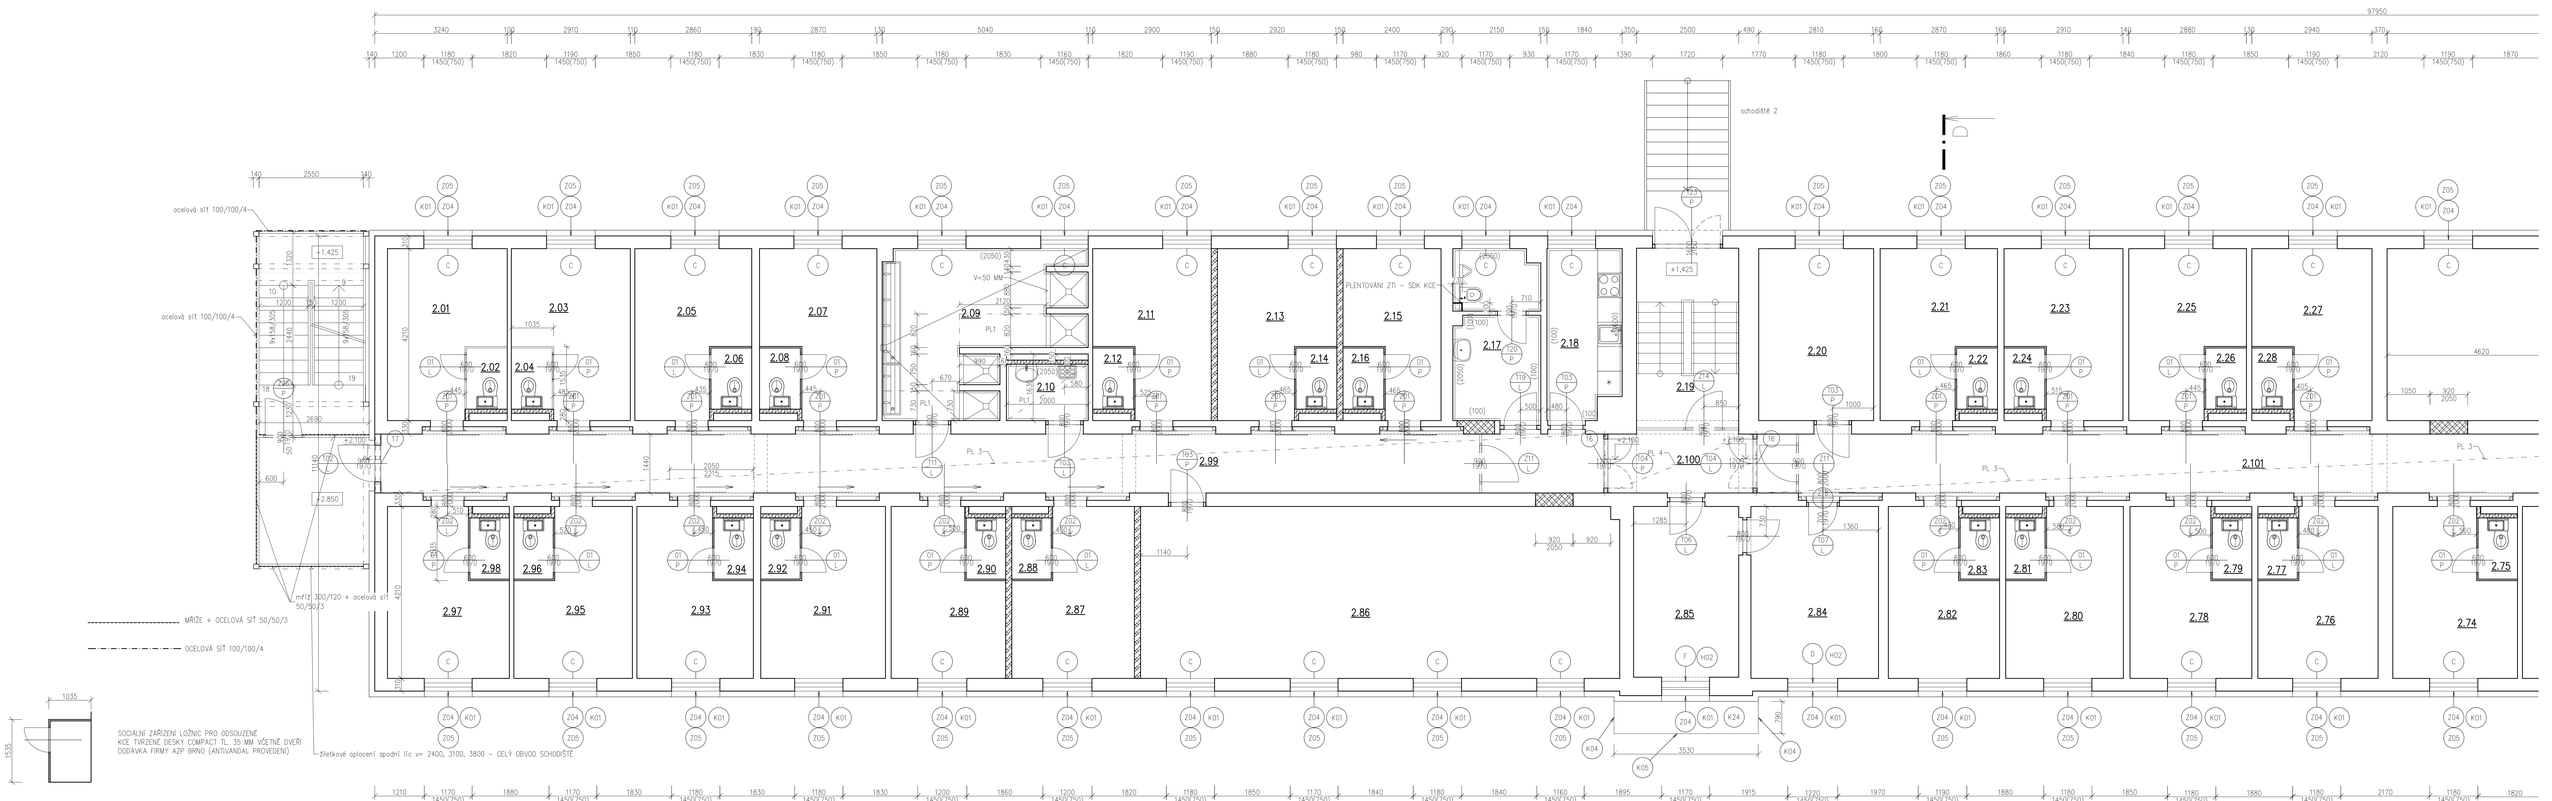

Tabulka místností – 2.NP

Číslo	Jméno	Plocha [m²]	Podlaha	Stěny	Strop	Výška [m]	Obvod [m]	Skladba	Poznámka
2.01	LOŽNICE 2L	10,58	EPOXYDOVÝ NÁTĚR	OMÍTKA VÁPENNÁ ŠTUKOVÁ	OMÍTKA VÁPENNÁ ŠTUKOVÁ	2,5	14,58	S1	SOKL–NÁTĚR EPOXIDOVÝ 50MM
2.02	WC	1,45	EPOXYDOVÝ NÁTĚR	OMÍTKA VÁPENNÁ ŠTUKOVÁ	OMÍTKA VÁPENNÁ ŠTUKOVÁ	2,5	4,93	S1	OMYVATELNÝ NÁTĚR
2.03	LOŽNICE 2L	10,49	EPOXYDOVÝ NÁTĚR	OMÍTKA VÁPENNÁ ŠTUKOVÁ	OMÍTKA VÁPENNÁ ŠTUKOVÁ	2,5	14,54	S1	SOKL–NÁTĚR EPOXIDOVÝ 50MM
2.04	WC	1,45	EPOXYDOVÝ NÁTĚR	OMÍTKA VÁPENNÁ ŠTUKOVÁ	OMÍTKA VÁPENNÁ ŠTUKOVÁ	2,5	4,93	S1	OMYVATELNÝ NÁTĚR
2.05	LOŽNICE 2L	10,28	EPOXYDOVÝ NÁTĚR	OMÍTKA VÁPENNÁ ŠTUKOVÁ	OMÍTKA VÁPENNÁ ŠTUKOVÁ	2,5	14,44	S1	SOKL–NÁTĚR EPOXIDOVÝ 50MM
2.06	WC	1,45	EPOXYDOVÝ NÁTĚR	OMÍTKA VÁPENNÁ ŠTUKOVÁ	OMÍTKA VÁPENNÁ ŠTUKOVÁ	2,5	4,93	S1	OMYVATELNÝ NÁTĚR
2.07	LOŽNICE 2L	10,32	EPOXYDOVÝ NÁTĚR	OMÍTKA VÁPENNÁ ŠTUKOVÁ	OMÍTKA VÁPENNÁ ŠTUKOVÁ	2,5	14,46	S1	SOKL–NÁTĚR EPOXIDOVÝ 50MM
2.08	WC	1,45	EPOXYDOVÝ NÁTĚR	OMÍTKA VÁPENNÁ ŠTUKOVÁ	OMÍTKA VÁPENNÁ ŠTUKOVÁ	2,5	4,93	S1	OMYVATELNÝ NÁTĚR
2.09	KOUPELNA	16,66	DLAŽBA KERAMICKÁ	OMÍTKA VÁPENNÁ ŠTUKOVÁ	OMÍTKA VÁPENNÁ ŠTUKOVÁ	2,5	26,58	S2	KERAMICKÝ OBKLAD 2100 MM
2.10	SKLADOVÁ KOMORA	3,26	DLAŽBA KERAMICKÁ	OMÍTKA VÁPENNÁ ŠTUKOVÁ	OMÍTKA VÁPENNÁ ŠTUKOVÁ	2,5	7,26	S2	KERAMICKÝ OBKLAD 2100 MM
2.11	LOŽNICE 2L	10,45	EPOXYDOVÝ NÁTĚR	OMÍTKA VÁPENNÁ ŠTUKOVÁ	OMÍTKA VÁPENNÁ ŠTUKOVÁ	2,5	14,52	S1	SOKL–NÁTĚR EPOXIDOVÝ 50MM
2.12	WC	1,45	EPOXYDOVÝ NÁTĚR	OMÍTKA VÁPENNÁ ŠTUKOVÁ	OMÍTKA VÁPENNÁ ŠTUKOVÁ	2,5	4,93	S1	OMYVATELNÝ NÁTĚR
2.13	LOŽNICE 2L	10,53	EPOXYDOVÝ NÁTĚR	OMÍTKA VÁPENNÁ ŠTUKOVÁ	OMÍTKA VÁPENNÁ ŠTUKOVÁ	2,5	14,56	S1	SOKL–NÁTĚR EPOXIDOVÝ 50MM
2.14	WC	1,45	EPOXYDOVÝ NÁTĚR	OMÍTKA VÁPENNÁ ŠTUKOVÁ	OMÍTKA VÁPENNÁ ŠTUKOVÁ	2,5	4,93	S1	OMYVATELNÝ NÁTĚR
2.15	LOŽNICE 2L	8,35	EPOXYDOVÝ NÁTĚR	OMÍTKA VÁPENNÁ ŠTUKOVÁ	OMÍTKA VÁPENNÁ ŠTUKOVÁ	2,5	13,52	S1	SOKL–NÁTĚR EPOXIDOVÝ 50MM
2.16	WC	1,45	EPOXYDOVÝ NÁTĚR	OMÍTKA VÁPENNÁ ŠTUKOVÁ	OMÍTKA VÁPENNÁ ŠTUKOVÁ	2,5	4,93	S1	OMYVATELNÝ NÁTĚR
2.17	WC PERSONAL	8,84	DLAŽBA KERAMICKÁ	OMÍTKA VÁPENNÁ ŠTUKOVÁ	OMÍTKA VÁPENNÁ ŠTUKOVÁ	2,5	15,85	S2	KERAMICKÝ OBKLAD 2100 MM
2.18	KUCHYŇKA	7,5	DLAŽBA KERAMICKÁ	OMÍTKA VÁPENNÁ ŠTUKOVÁ	OMÍTKA VÁPENNÁ ŠTUKOVÁ	2,5	12,32	S2	KERAMICKÝ SOKL 100 mm
2.19	CHODBA + SCHODIŠTĚ	11,37	EPOXYDOVÝ NÁTĚR	OMÍTKA VÁPENNÁ ŠTUKOVÁ	OMÍTKA VÁPENNÁ ŠTUKOVÁ	2,5	14,1	S1	SOKL–NÁTĚR EPOXIDOVÝ 50MM
2.20	KUŘÁRNA	11,83	EPOXYDOVÝ NÁTĚR	OMÍTKA VÁPENNÁ ŠTUKOVÁ	OMÍTKA VÁPENNÁ ŠTUKOVÁ	2,5	14,04	S1	SOKL–NÁTĚR EPOXIDOVÝ 50MM
2.21	LOŽNICE 2L	10,32	EPOXYDOVÝ NÁTĚR	OMÍTKA VÁPENNÁ ŠTUKOVÁ	OMÍTKA VÁPENNÁ ŠTUKOVÁ	2,5	14,46	S1	SOKL–NÁTĚR EPOXIDOVÝ 50MM
2.22	WC	1,45	EPOXYDOVÝ NÁTĚR	OMÍTKA VÁPENNÁ ŠTUKOVÁ	OMÍTKA VÁPENNÁ ŠTUKOVÁ	2,5	4,93	S1	OMYVATELNÝ NÁTĚR
2.23	LOŽNICE 2L	10,49	EPOXYDOVÝ NÁTĚR	OMÍTKA VÁPENNÁ ŠTUKOVÁ	OMÍTKA VÁPENNÁ ŠTUKOVÁ	2,5	14,54	S1	SOKL–NÁTĚR EPOXIDOVÝ 50MM
2.24	WC	1,45	EPOXYDOVÝ NÁTĚR	OMÍTKA VÁPENNÁ ŠTUKOVÁ	OMÍTKA VÁPENNÁ ŠTUKOVÁ	2,5	4,93	S1	OMYVATELNÝ NÁTĚR
2.25	LOŽNICE 2L	10,37	EPOXYDOVÝ NÁTĚR	OMÍTKA VÁPENNÁ ŠTUKOVÁ	OMÍTKA VÁPENNÁ ŠTUKOVÁ	2,5	14,48	S1	SOKL–NÁTĚR EPOXIDOVÝ 50MM
2.26	WC	1,45	EPOXYDOVÝ NÁTĚR	OMÍTKA VÁPENNÁ ŠTUKOVÁ	OMÍTKA VÁPENNÁ ŠTUKOVÁ	2,5	4,93	S1	OMYVATELNÝ NÁTĚR
2.27	LOŽNICE 2L	10,62	EPOXYDOVÝ NÁTĚR	OMÍTKA VÁPENNÁ ŠTUKOVÁ	OMÍTKA VÁPENNÁ ŠTUKOVÁ	2,5	14,6	S1	SOKL–NÁTĚR EPOXIDOVÝ 50MM
2.28	WC	1,45	EPOXYDOVÝ NÁTĚR	OMÍTKA VÁPENNÁ ŠTUKOVÁ	OMÍTKA VÁPENNÁ ŠTUKOVÁ	2,5	4,93	S1	OMYVATELNÝ NÁTĚR
2.74	LOŽNICE 2L	11,15	EPOXYDOVÝ NÁTĚR	OMÍTKA VÁPENNÁ ŠTUKOVÁ	OMÍTKA VÁPENNÁ ŠTUKOVÁ	2,5	14,82	S1	SOKL–NÁTĚR EPOXIDOVÝ 50MM
2.75	WC	1,45	EPOXYDOVÝ NÁTĚR	OMÍTKA VÁPENNÁ ŠTUKOVÁ	OMÍTKA VÁPENNÁ ŠTUKOVÁ	2,5	4,93	S1	OMYVATELNÝ NÁTĚR
2.76	LOŽNICE 2L	10,68	EPOXYDOVÝ NÁTĚR	OMÍTKA VÁPENNÁ ŠTUKOVÁ	OMÍTKA VÁPENNÁ ŠTUKOVÁ	2,5	14,6	S1	SOKL–NÁTĚR EPOXIDOVÝ 50MM
2.77	WC	1,45	EPOXYDOVÝ NÁTĚR	OMÍTKA VÁPENNÁ ŠTUKOVÁ	OMÍTKA VÁPENNÁ ŠTUKOVÁ	2,5	4,93	S1	OMYVATELNÝ NÁTĚR
2.78	LOŽNICE 2L	10,43	EPOXYDOVÝ NÁTĚR	OMÍTKA VÁPENNÁ ŠTUKOVÁ	OMÍTKA VÁPENNÁ ŠTUKOVÁ	2,5	14,48	S1	SOKL–NÁTĚR EPOXIDOVÝ 50MM
2.79	WC	1,45	EPOXYDOVÝ NÁTĚR	OMÍTKA VÁPENNÁ ŠTUKOVÁ	OMÍTKA VÁPENNÁ ŠTUKOVÁ	2,5	4,93	S1	OMYVATELNÝ NÁTĚR
2.80	LOŽNICE 2L	10,43	EPOXYDOVÝ NÁTĚR	OMÍTKA VÁPENNÁ ŠTUKOVÁ	OMÍTKA VÁPENNÁ ŠTUKOVÁ	2,5	14,48	S1	SOKL–NÁTĚR EPOXIDOVÝ 50MM
2.81	WC	1,45	EPOXYDOVÝ NÁTĚR	OMÍTKA VÁPENNÁ ŠTUKOVÁ	OMÍTKA VÁPENNÁ ŠTUKOVÁ	2,5	4,93	S1	OMYVATELNÝ NÁTĚR
2.82	LOŽNICE 2L	9,76	EPOXYDOVÝ NÁTĚR	OMÍTKA VÁPENNÁ ŠTUKOVÁ	OMÍTKA VÁPENNÁ ŠTUKOVÁ	2,5	14,16	S1	SOKL–NÁTĚR EPOXIDOVÝ 50MM
2.83	WC	1,45	EPOXYDOVÝ NÁTĚR	OMÍTKA VÁPENNÁ ŠTUKOVÁ	OMÍTKA VÁPENNÁ ŠTUKOVÁ	2,5	4,93	S1	OMYVATELNÝ NÁTĚR
2.84	VYCHOVATEL	13,33	POVLAK PVC	OMÍTKA VÁPENNÁ ŠTUKOVÁ	OMÍTKA VÁPENNÁ ŠTUKOVÁ	2,5	15,09	S4	PODLAHOVÁ LIŠTA PVC
2.85	VYCHOVATEL	10,94	POVLAK PVC	OMÍTKA VÁPENNÁ ŠTUKOVÁ	OMÍTKA VÁPENNÁ ŠTUKOVÁ	2,5	13,93	S4	PODLAHOVÁ LIŠTA PVC
2.86	KULTURNÍ MISTNOST	49,27	EPOXYDOVÝ NÁTĚR	OMÍTKA VÁPENNÁ ŠTUKOVÁ	OMÍTKA VÁPENNÁ ŠTUKOVÁ	2,5	31,86	S1	SOKL–NÁTĚR EPOXIDOVÝ 50MM
2.87	LOŽNICE 2L	10,93	EPOXYDOVÝ NÁTĚR	OMÍTKA VÁPENNÁ ŠTUKOVÁ	OMÍTKA VÁPENNÁ ŠTUKOVÁ	2,5	14,72	S1	SOKL–NÁTĚR EPOXIDOVÝ 50MM
2.88	WC	1,45	EPOXYDOVÝ NÁTĚR	OMÍTKA VÁPENNÁ ŠTUKOVÁ	OMÍTKA VÁPENNÁ ŠTUKOVÁ	2,5	4,93	S1	OMYVATELNÝ NÁTĚR
2.89	LOŽNICE 2L	10,07	EPOXYDOVÝ NÁTĚR	OMÍTKA VÁPENNÁ ŠTUKOVÁ	OMÍTKA VÁPENNÁ ŠTUKOVÁ	2,5	14,3	S1	SOKL–NÁTĚR EPOXIDOVÝ 50MM
2.90	WC	1,45	EPOXYDOVÝ NÁTĚR	OMÍTKA VÁPENNÁ ŠTUKOVÁ	OMÍTKA VÁPENNÁ ŠTUKOVÁ	2,5	4,93	S1	OMYVATELNÝ NÁTĚR
2.91	LOŽNICE 2L	11,15	EPOXYDOVÝ NÁTĚR	OMÍTKA VÁPENNÁ ŠTUKOVÁ	OMÍTKA VÁPENNÁ ŠTUKOVÁ	2,5	14,82	S1	SOKL–NÁTĚR EPOXIDOVÝ 50MM
2.92	WC	1,45	EPOXYDOVÝ NÁTĚR	OMÍTKA VÁPENNÁ ŠTUKOVÁ	OMÍTKA VÁPENNÁ ŠTUKOVÁ	2,5	4,93	S1	OMYVATELNÝ NÁTĚR
2.93	LOŽNICE 2L	10,3	EPOXYDOVÝ NÁTĚR	OMÍTKA VÁPENNÁ ŠTUKOVÁ	OMÍTKA VÁPENNÁ ŠTUKOVÁ	2,5	14,42	S1	SOKL–NÁTĚR EPOXIDOVÝ 50MM
2.94	WC	1,45	EPOXYDOVÝ NÁTĚR	OMÍTKA VÁPENNÁ ŠTUKOVÁ	OMÍTKA VÁPENNÁ ŠTUKOVÁ	2,5	4,93	S1	OMYVATELNÝ NÁTĚR
2.95	LOŽNICE 2L	10,51	EPOXYDOVÝ NÁTĚR	OMÍTKA VÁPENNÁ ŠTUKOVÁ	OMÍTKA VÁPENNÁ ŠTUKOVÁ	2,5	14,52	S1	SOKL–NÁTĚR EPOXIDOVÝ 50MM
2.96	WC	1,45	EPOXYDOVÝ NÁTĚR	OMÍTKA VÁPENNÁ ŠTUKOVÁ	OMÍTKA VÁPENNÁ ŠTUKOVÁ	2,5	4,93	S1	OMYVATELNÝ NÁTĚR
2.97	LOŽNICE 2L	10,85	EPOXYDOVÝ NÁTĚR	OMÍTKA VÁPENNÁ ŠTUKOVÁ	OMÍTKA VÁPENNÁ ŠTUKOVÁ	2,5	14,68	S1	SOKL–NÁTĚR EPOXIDOVÝ 50MM
2.98	WC	1,45	EPOXYDOVÝ NÁTĚR	OMÍTKA VÁPENNÁ ŠTUKOVÁ	OMÍTKA VÁPENNÁ ŠTUKOVÁ	2,5	4,93	S1	OMYVATELNÝ NÁTĚR
2.99	CHODBA	42,85	EPOXYDOVÝ NÁTĚR	OMÍTKA VÁPENNÁ ŠTUKOVÁ	OMÍTKA VÁPENNÁ ŠTUKOVÁ	SDK 2250 MM	2,5	63,04	S1	SOKL–NÁTĚR EPOXIDOVÝ 50MM
2.100	CHODBA	5,72	EPOXYDOVÝ NÁTĚR	OMÍTKA VÁPENNÁ ŠTUKOVÁ	OMÍTKA VÁPENNÁ ŠTUKOVÁ	SDK V=2400	2,5	10,91	S1	SOKL–NÁTĚR EPOXIDOVÝ 50MM
2.101	CHODBA	44,89	EPOXYDOVÝ NÁTĚR	OMÍTKA VÁPENNÁ ŠTUKOVÁ	OMÍTKA VÁPENNÁ ŠTUKOVÁ	SDK 2250 MM	2,5	65,97	S1	SOKL–NÁTĚR EPOXIDOVÝ 50MM

Celková plocha [m²] 487,79

KLEMPÍŘSKÉ VÝROBKY

Označení	Rozměry [mm]	Popis (K)	Barva	Počet kusů		Poznámka	Norma
				1 ks	celkem		
K01	DL 1200 mm	OPLECHOVÁNÍ VNĚJŠÍHO PARAPETU, RŠ= 390mm PARAPET – TLOUŠŤKA 0,7 mm , LEPENÍ CELOPLOŠNÉ EKOLITEM	TMAVÁ ŠEDÁ	30	30	VČETNĚ MONTÁŽE	ČSN 73 3610 Navrhování klempířských konstrukcí
K04	DL 790	ZAVĚTRNÁ LIŠTA TLOUŠŤKA 0,7 mm RŠ 330 mm KOTVENA K DŘEVĚNÝM LATÍM 30/80	TMAVÁ ŠEDÁ	2	2	VČETNĚ MONTÁŽE	ČSN 73 3610 Navrhování klempířských konstrukcí
K05	DL 3580 MM	OKAPNICE RŠ 330 MM	TMAVÁ ŠEDÁ	1	1	VČETNĚ MONTÁŽE	ČSN 73 3610 Navrhování klempířských konstrukcí
K24	PLOCHA 2,85 M2	PLECHOVÁ FALCOVANÁ KRYTINA TLOUŠŤKA 0,7 MM	TMAVÁ ŠEDÁ	1	1	VČETNĚ MONTÁŽE	ČSN 73 3610 Navrhování klempířských konstrukcí

VNITŘNÍ PARAPETY 2NP

Označení	POPIS	Počet kusů		Poznámka
		1 ks	celkem	
C	PARAPET – KERAMICKÁ DLAŽBA 1200/150	25	25	CEMENTOVÁ STĚRKA 20 MM + PUR LEPIDLO
D	PARAPET – MDF + FÓLIE 1260 / 150	1	1	CEMENTOVÁ STĚRKA 20 MM + PUR LEPIDLO
F	PARAPET – MDF + FÓLIE 1260 / 200	1	1	CEMENTOVÁ STĚRKA 20 MM + PUR LEPIDLO

PL 1 – PLENTOVÁNÍ ROZVODŮ ZTI A PODHLEDY
KONSTRUKCE AL + CETRIS DESKA TL. 10 MM
SDK DESKA 15 MM
SVĚTLÁ VÝŠKA POD PODHLEDEM A PLENTOVÁNÍ 2250 MM

PL 3 – SDK PODHLED V CHODBÁCH MIMO CHÚC A JE BEZ POŽÁRNÍ ODOLNOSTI

PL 4 – SDK PODHLED V CHÚC A JE EI 30 MINUT SE SHORA DOLŮ PROVEDENÍ DLE KATALOGOVÝCH LISTŮ KNAUF

STÁVAJÍCÍ ZDIVO

ZDIVO POROTHERM TL. 11,5 MM./MC 50

ZDIVO CP 10 / MVC

ZDIVO NENOSNÉ YTONG

ZATEPLOVACÍ MINERÁLNÍ SYSTÉM TL. 140 MM
STÁVAJÍCÍ ZDIVO + ZATEPLENÍ MINERÁLNÍ IZOLACÍ TL. 140 MM
λ 0,036 W/mK

±0,000 = 462,370

Vypracoval: Ing.Karel Drahokoupil	Zodp. projektant: Ing.Karel Drahokoupil	HIP: Jiří Brož	KTS-CZ, s.r.o. Kancelář technických specialistů Zámecká Mlýn 51/95 360 17 Karlovy Vary tel.: 353 505 031 e-mail: kts-cz@kts-cz.cz
Investor: Česká republika,Vězeňská služba ČR, Soudní 1672/1a, Praha 4			Formát: 12 A4
Akce: Ostrov - stavební úpravy a přístavba ubytovny K			Datum: 06/2017
D.1.1 - Architektonicko-stavební řešení			Účel: DPS
			Č. zakázky: 1702006.1
Obsah výkresu: půdorys 2.NP - A		Měřítko: 1:50	Č. výkresu: D.1.1.b - 11