

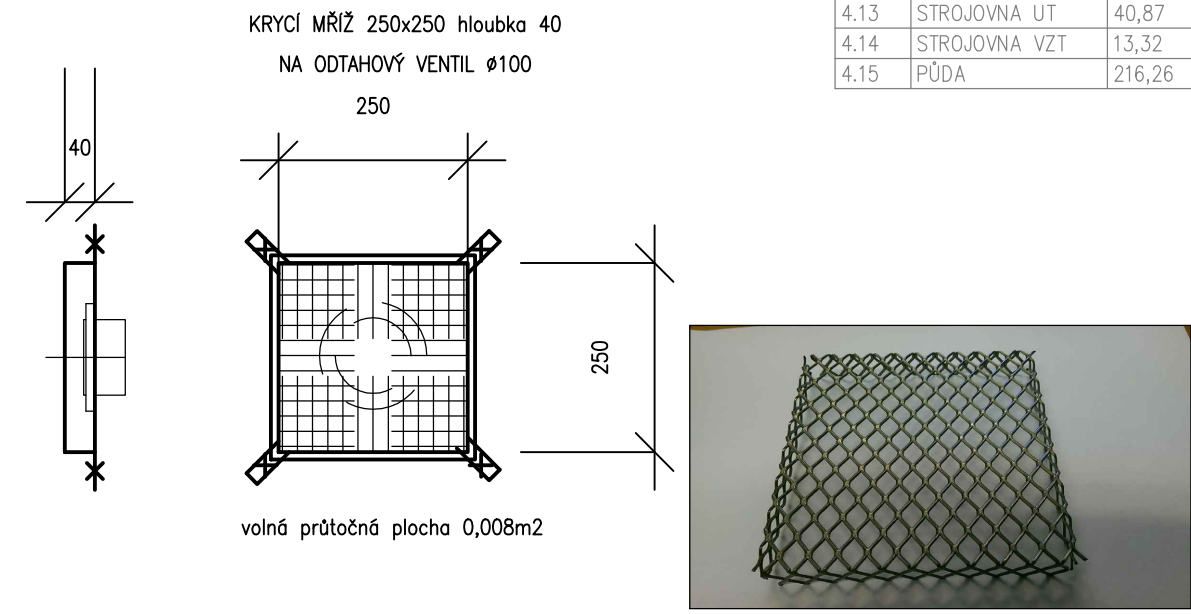


DETAIL OCHRANNÉ MŘÍŽE NA VENTIL

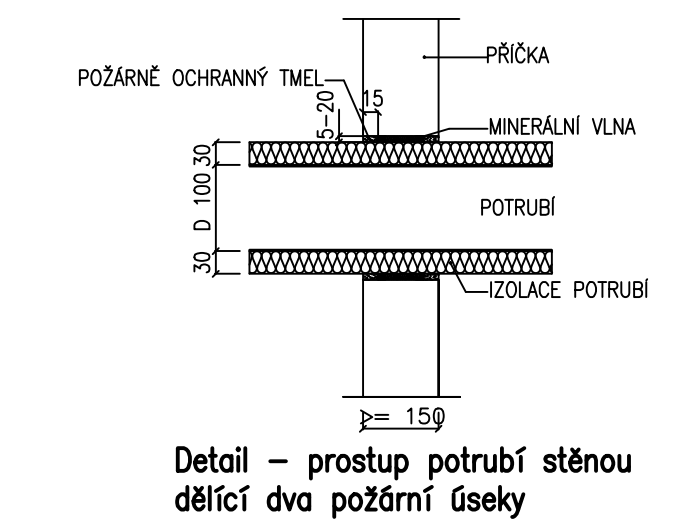


Tabulka místností – 4.NP		
Číslo	Jméno	Plocha [m²]
4.04	CHODBA	10,98
4.05	PŘEDSÍŇ	5
4.06	WC	1,51
4.07	WC	1,51
4.08	PŘEDSÍŇ	2,75
4.09	WC	1,8
4.10	OKALDOVÁ KOMORA	1,9
4.11	SCHODIŠTĚ	10,52
4.12	CHODBA	18,14
4.13	STROJOVNA UT	40,67
4.14	STROJOVNA VZT	13,32
4.15	PÓDA	216,26

- LEGENDA:
- VENTILATOR
  - VENTILATOR
  - POŽÁRNÍ KLAPKA
  - VÝFUKOVÁ HLAVICE
  - ELEKTRICKÝ ODTAHOVÝ VENTIL
  - KRUHOVÁ REGULAČNÍ KLAPKA
  - TUMIČ HLUKU
  - PŘETLAKOVÁ ZPĚTNÁ KLAPKA
  - VNITŘNÍ JEDNOTKA CHLAZENÍ
  - VENKOVNÍ KONDENZAČNÍ JEDNOTKA
- Poznámka:  
ZÁVESY PO 3m  
POŽÁRNÍ IZOLACE

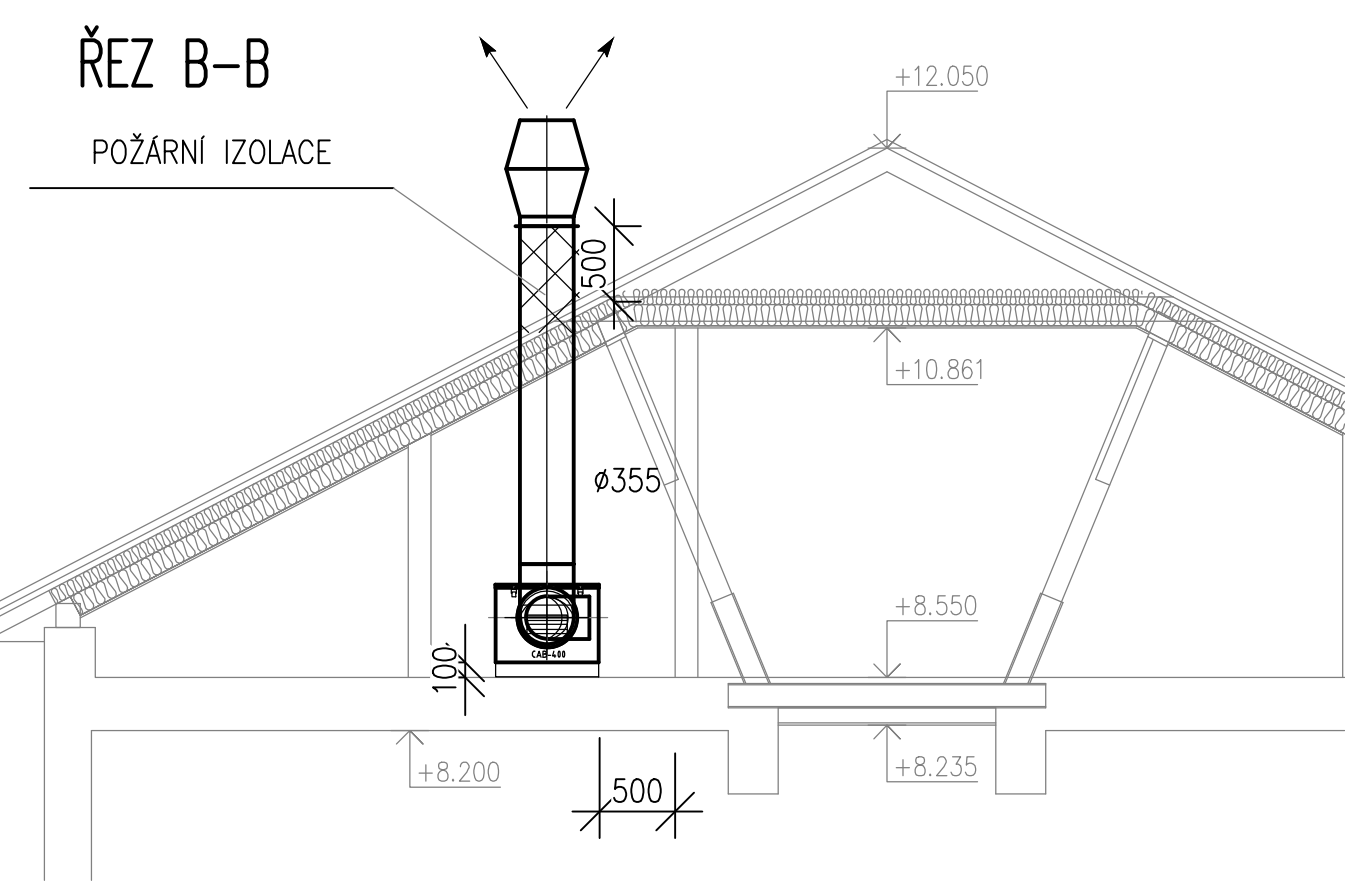

Detail – průstup potrubí stěnou dělicí dva požární úseky

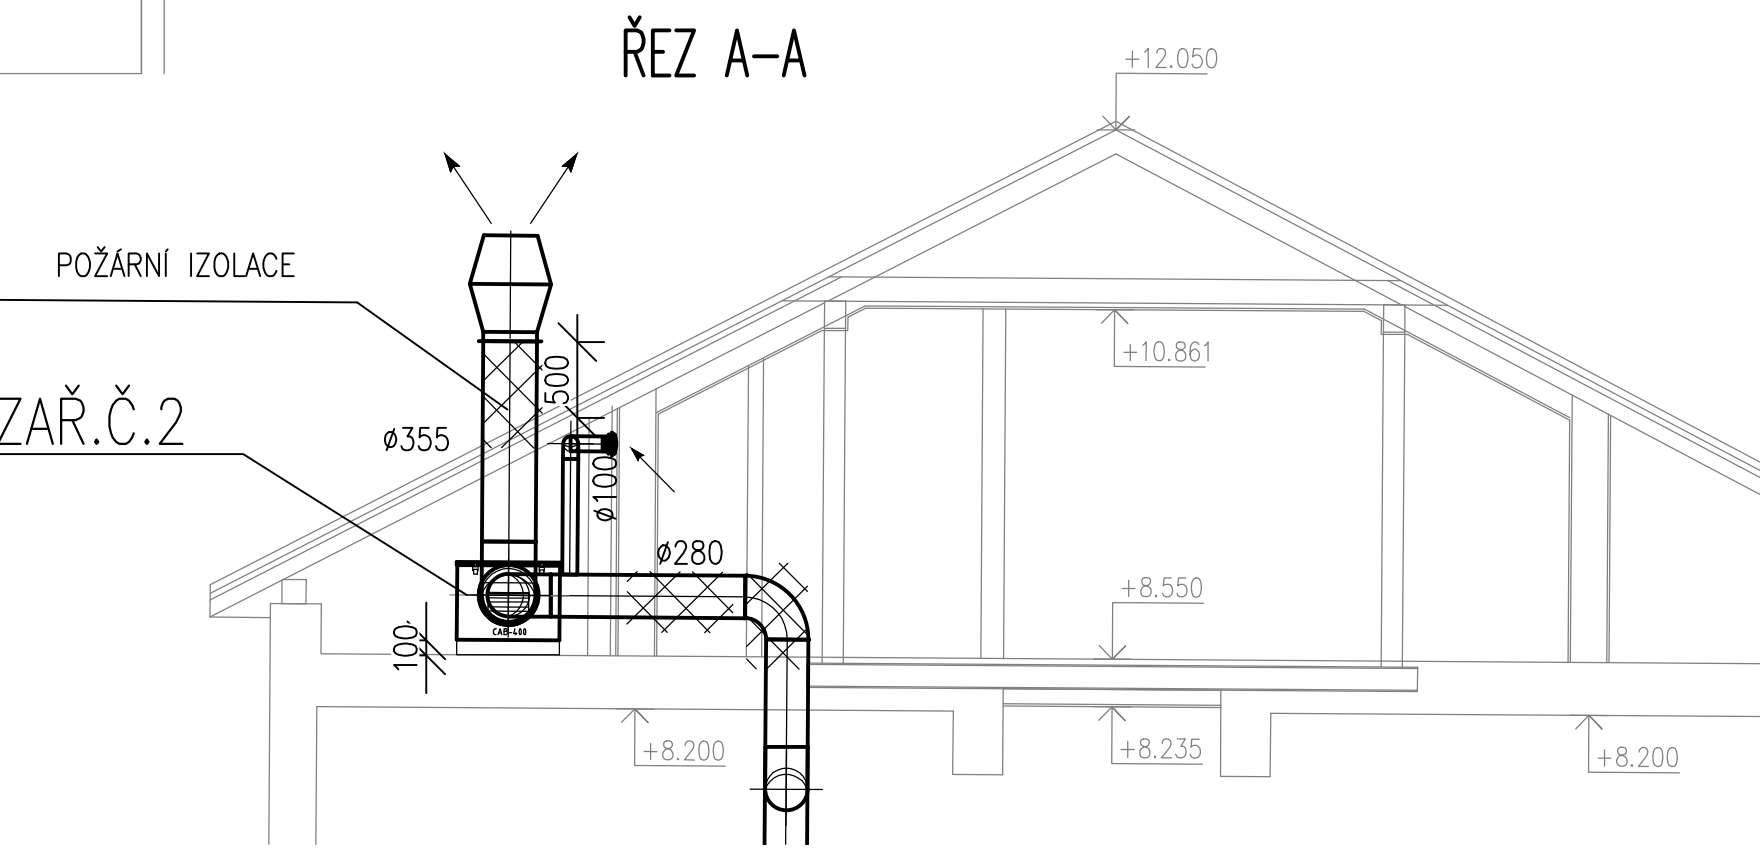

VEŠKERÉ ROZMĚRY DOMĚŘIT NA STAVBĚ					
Vypracoval:		Zodp. projektant:	HIP:	<b>KTS-CZ, s.r.o.</b> Kancelář technických specializací Závodu Město OTOP 380 17 Karlovy Vary tel. 380 560 000 e-mail: kts-cz@kts-cz.cz	
Dana Hykšová		Ing.Ondřej Košina	Jiří Brož		
Investor:	Česká republika,Vězeňská služba ČR, Soudní 1672/1a, Praha 4			Formát	14A4
Alce:	Ostrov - stavební úpravy a přístavba ubytovny K			Datum	06/2017
				Účel	DPS
				Č. zakázky	1702006.2
D.1.4.3- Vzduchotechnika				Měřítko	Č. výkresu
Obshh výkresu:	Půdorys podkroví - B			1:50	D. 1. 4.3.b-08